


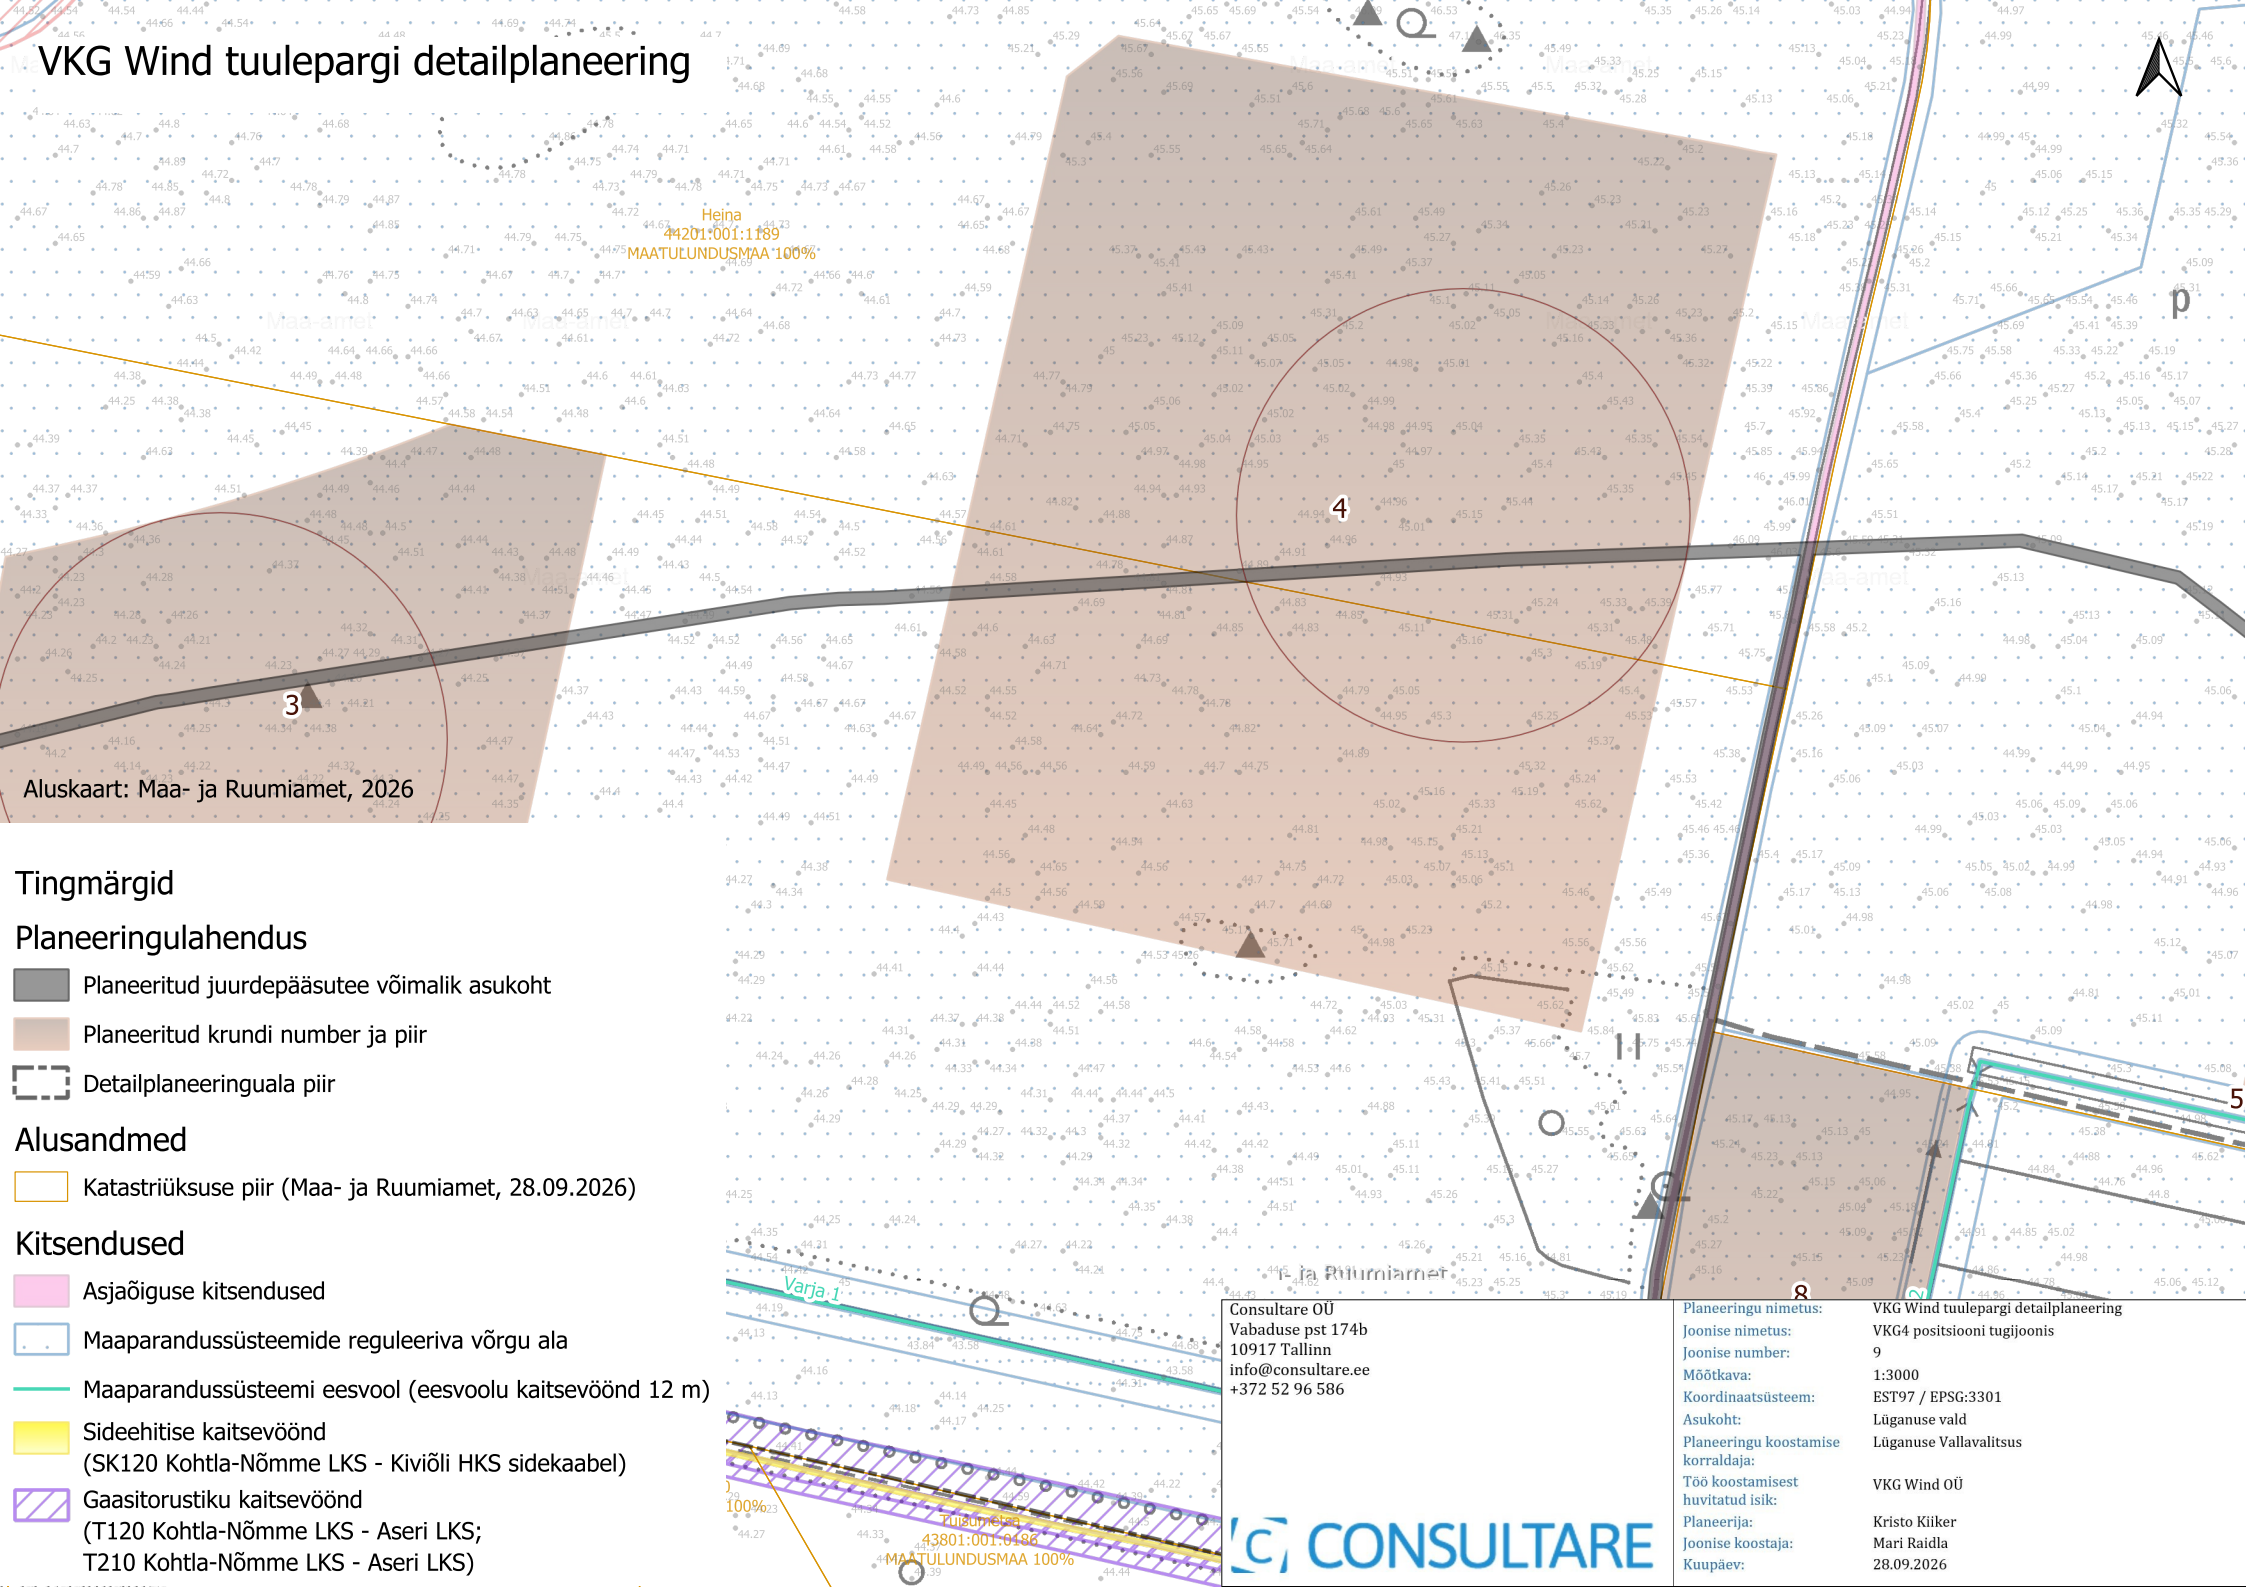

VKG Wind tuulepargi detailplaneering

Heina
44201:001:1189
MAATULUNDUSMAA 100%

Maa- ja Ruumiamet

Aluskaart: Maa- ja Ruumiamet, 2026

Tingmärgid Planeeringulahendus

- Planeeritud juurdepääsutee võimalik asukoht
- Planeeritud krundi number ja piir
- Detailplaneeringuala piir

Alusandmed

- Katastriüksuse piir (Maa- ja Ruumiamet, 28.09.2026)

- ## Kitsendused
- Asjaõiguse kitsendused
 - Maaparandussüsteemide reguleeriva võrgu ala
 - Maaparandussüsteemi eesvool (eesvoolu kaitsevöönd 12 m)
 - Sideehitise kaitsevöönd (SK120 Kohtla-Nõmme LKS - Kiviõli HKS sidekaabel)
 - Gaasitorustiku kaitsevöönd (T120 Kohtla-Nõmme LKS - Aseri LKS; T210 Kohtla-Nõmme LKS - Aseri LKS)

Consultare OÜ
Vabaduse pst 174b
10917 Tallinn
info@consultare.ee
+372 52 96 586



Planeeringu nimetus:	VKG Wind tuulepargi detailplaneering
Joonise nimetus:	VKG4 positsiooni tugijoonis
Joonise number:	9
Mõõtkava:	1:3000
Koordinaatsüsteem:	EST97 / EPSG:3301
Asukoht:	Lüganuse vald
Planeeringu koostamise korraldaja:	Lüganuse Vallavalitsus
Töö koostamisest huvitatud isik:	VKG Wind OÜ
Planeerija:	Kristo Kiiker
Joonise koostaja:	Mari Raidla
Kuupäev:	28.09.2026