


Isikliku kasutusõiguse ala plaan

Valga maakond, Otepää vald, Nüpli küla, 46 Tatra-Otepää-Sangaste tee kinnistu, reg. nr 22063850, katastritunnus 55701:001:1066

M 1:500

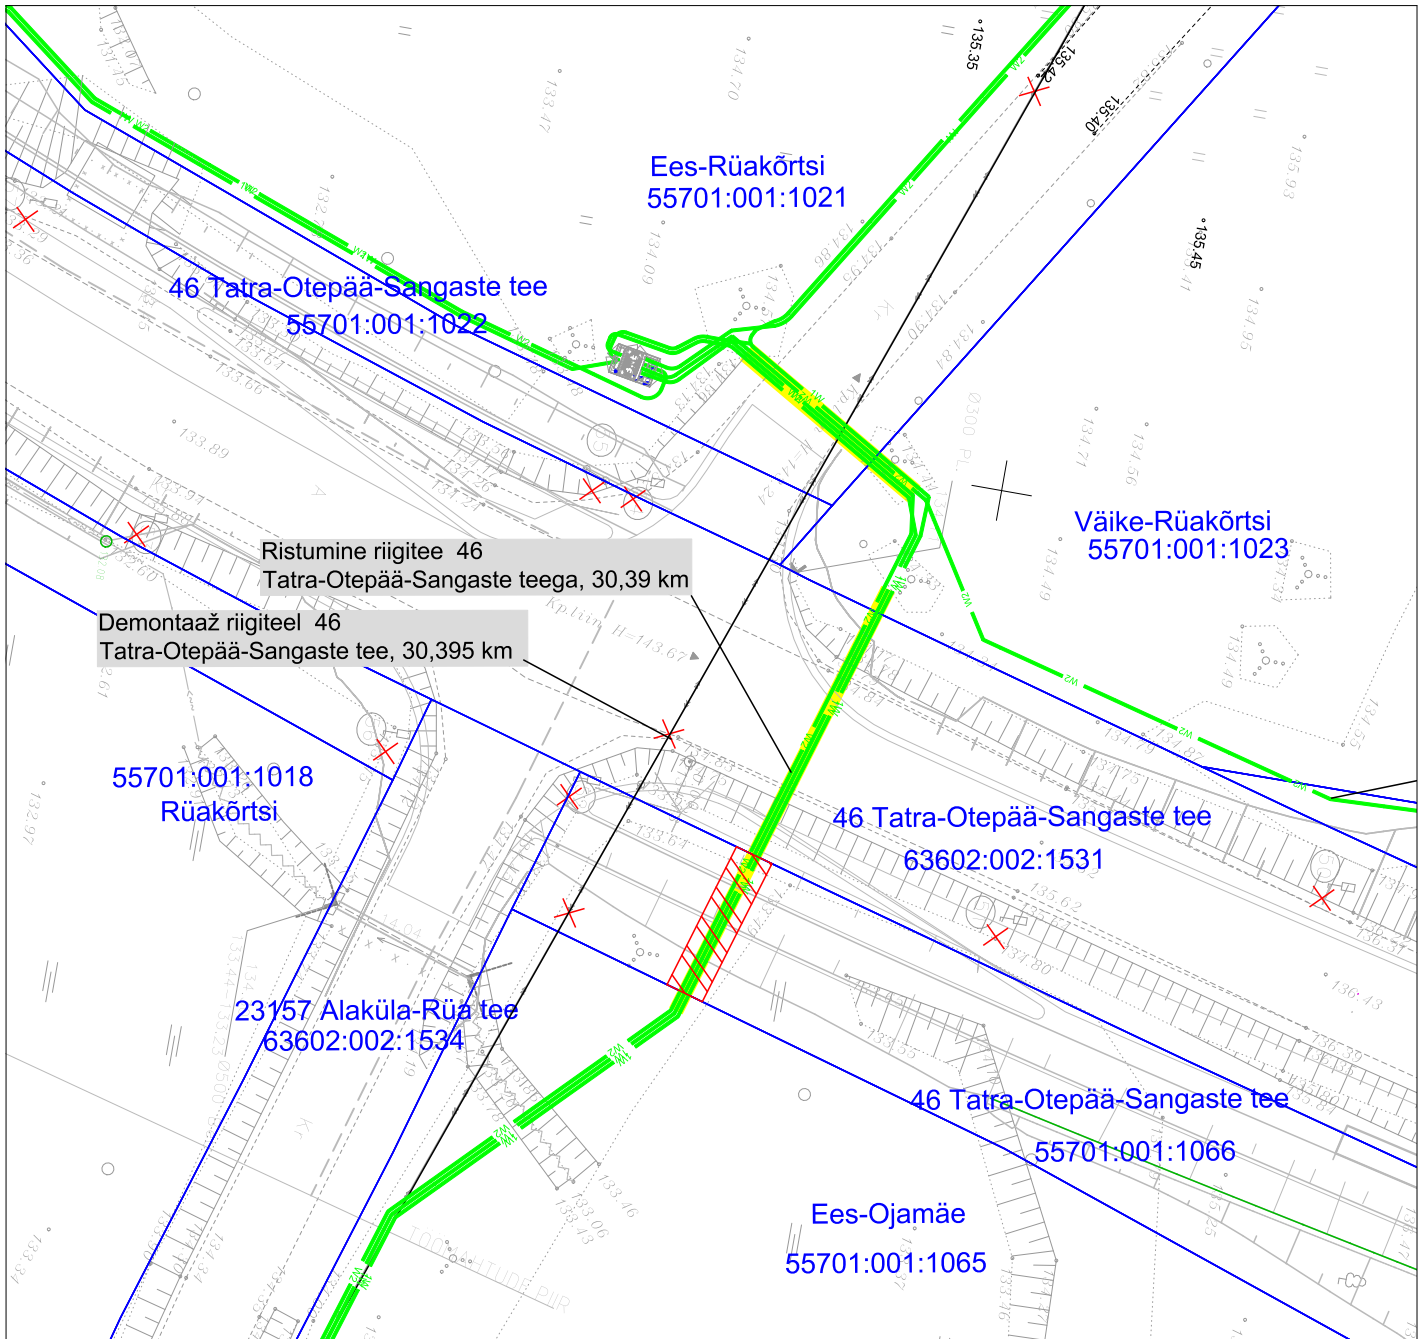

Kasutusõiguse ala



Katastriüksuse piir



Projekteeritav 10 kV maakaabel



Projekteeritav 0,4 kV maakaabel

Kasutusõiguse ala 27 m²

projekteeritava tehnovõrgu pikkus 11 m.

Koostas: Keio Altoja, 53426415

Taotluse esitaja: Taimi Tiisler

Töö nr: IP6028, Otepää-Vidrike 10 kV fiidri rekonstrueerimine I-etapp

| Jrk nr | IKÕ ala Pos nr (plaanil) | Kinnistu registriosa number | Katastriüksuse tunnus, nimi ja sihtotstarve | Asukoht riigitee(nr ja nimi) suhtes(lõigu algus ja lõpp km) | Ala pindala ruutmeetrites m ² |
|--------|--------------------------|-----------------------------|--|---|--|
| 1 | Pos 1 | 22063850 | 55701:001:1066 46 Tatra-Otepää-Sangaste tee Transpordimaa | 46 Tatra-Otepää-Sangaste tee 30,39 km | 27m ² |