


Isikliku kasutusõigusega koormatava ala plaan
Pärnu mk, Lääneranna vald, Käru küla, Varbla metskond 269 kinnistu;
Katastritunnus 86302:002:0398; registriosa 4533906

M 1:1000

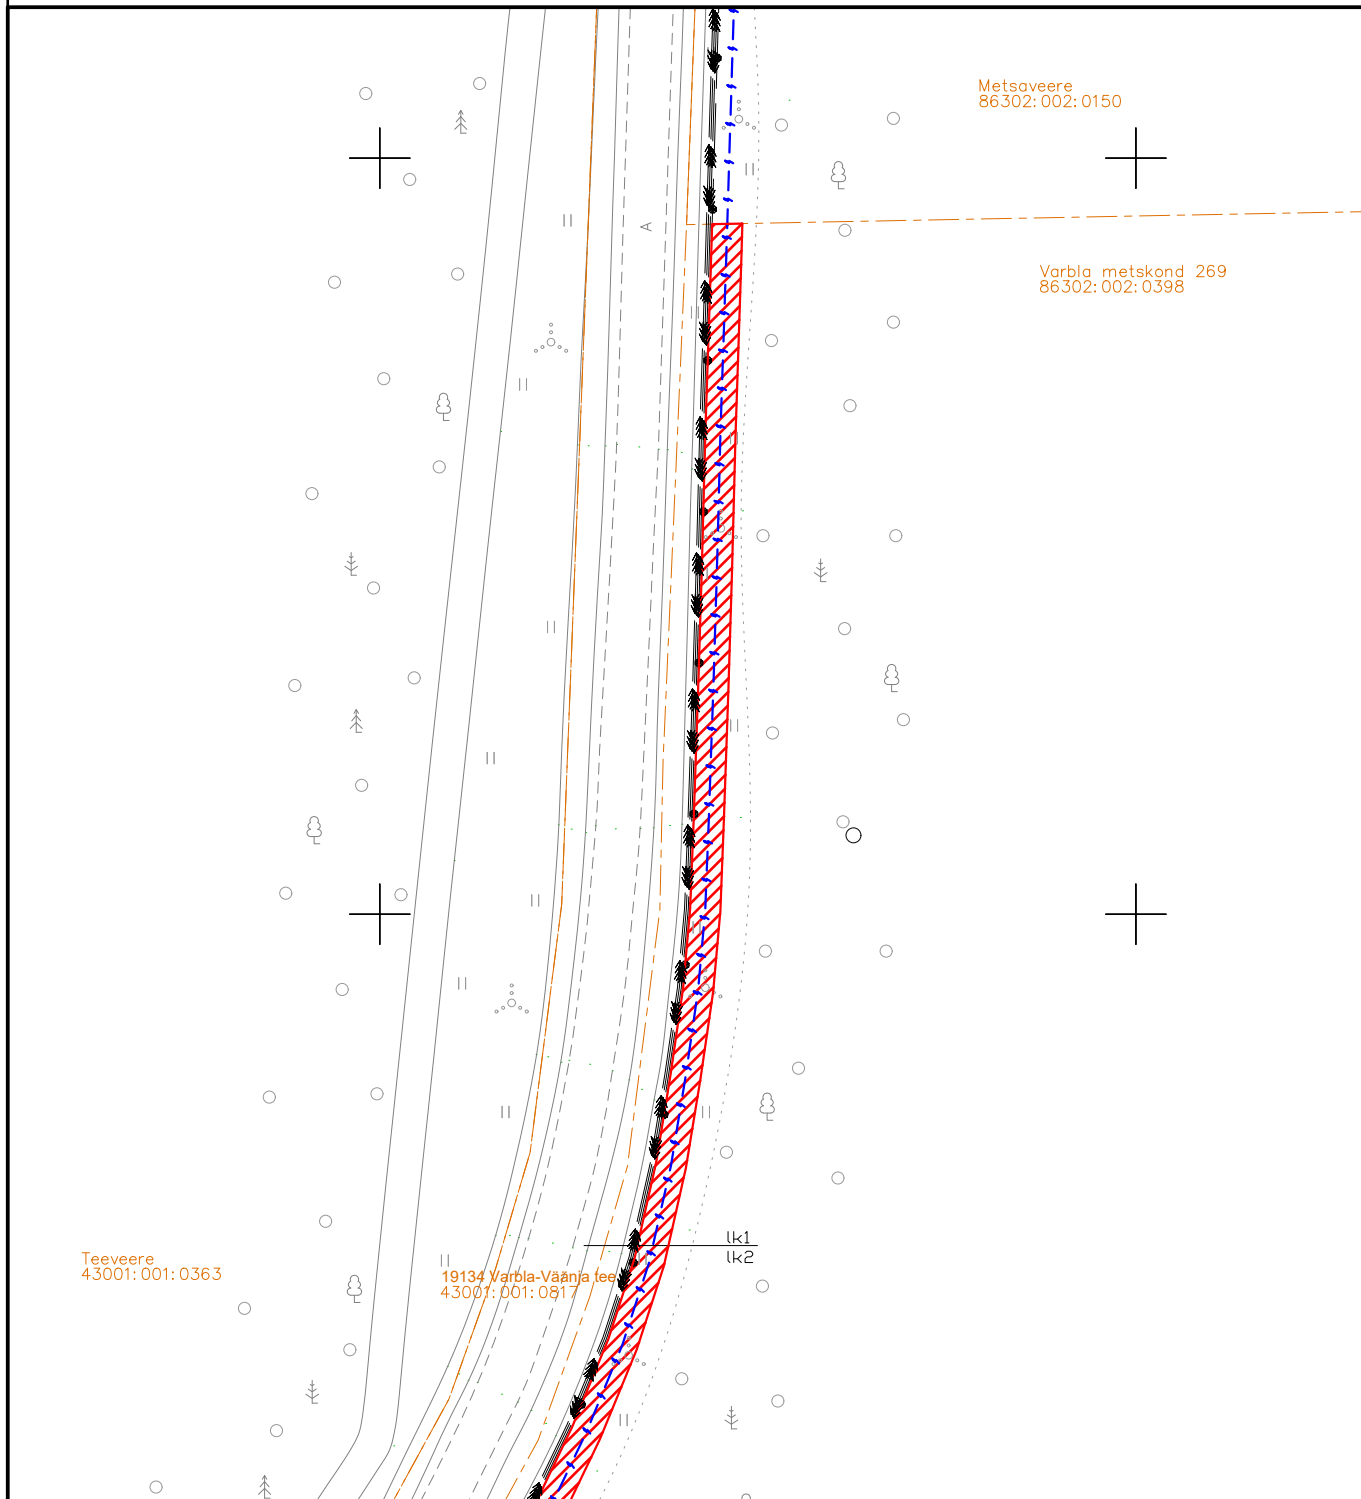

Koormatav ala

Leht 1/2



Kinnistu piir




Projekteeritav KP kaabel

Kasutusõiguse ala 1160 m²
Projekteeritava tehnovõrgu pikkus 290 m
Kaitsevöönd 2 m mõlemale poole telge

Koostas: Erki Pääro
Projekti nr: 2103281

Isikliku kasutusõigusega koormatava ala plaan
Pärnu mk, Lääneranna vald, Kärü küla, Varbla metskond 269 kinnistu;
Katastritunnus 86302:002:0398; registriosa 4533906

M 1:1000

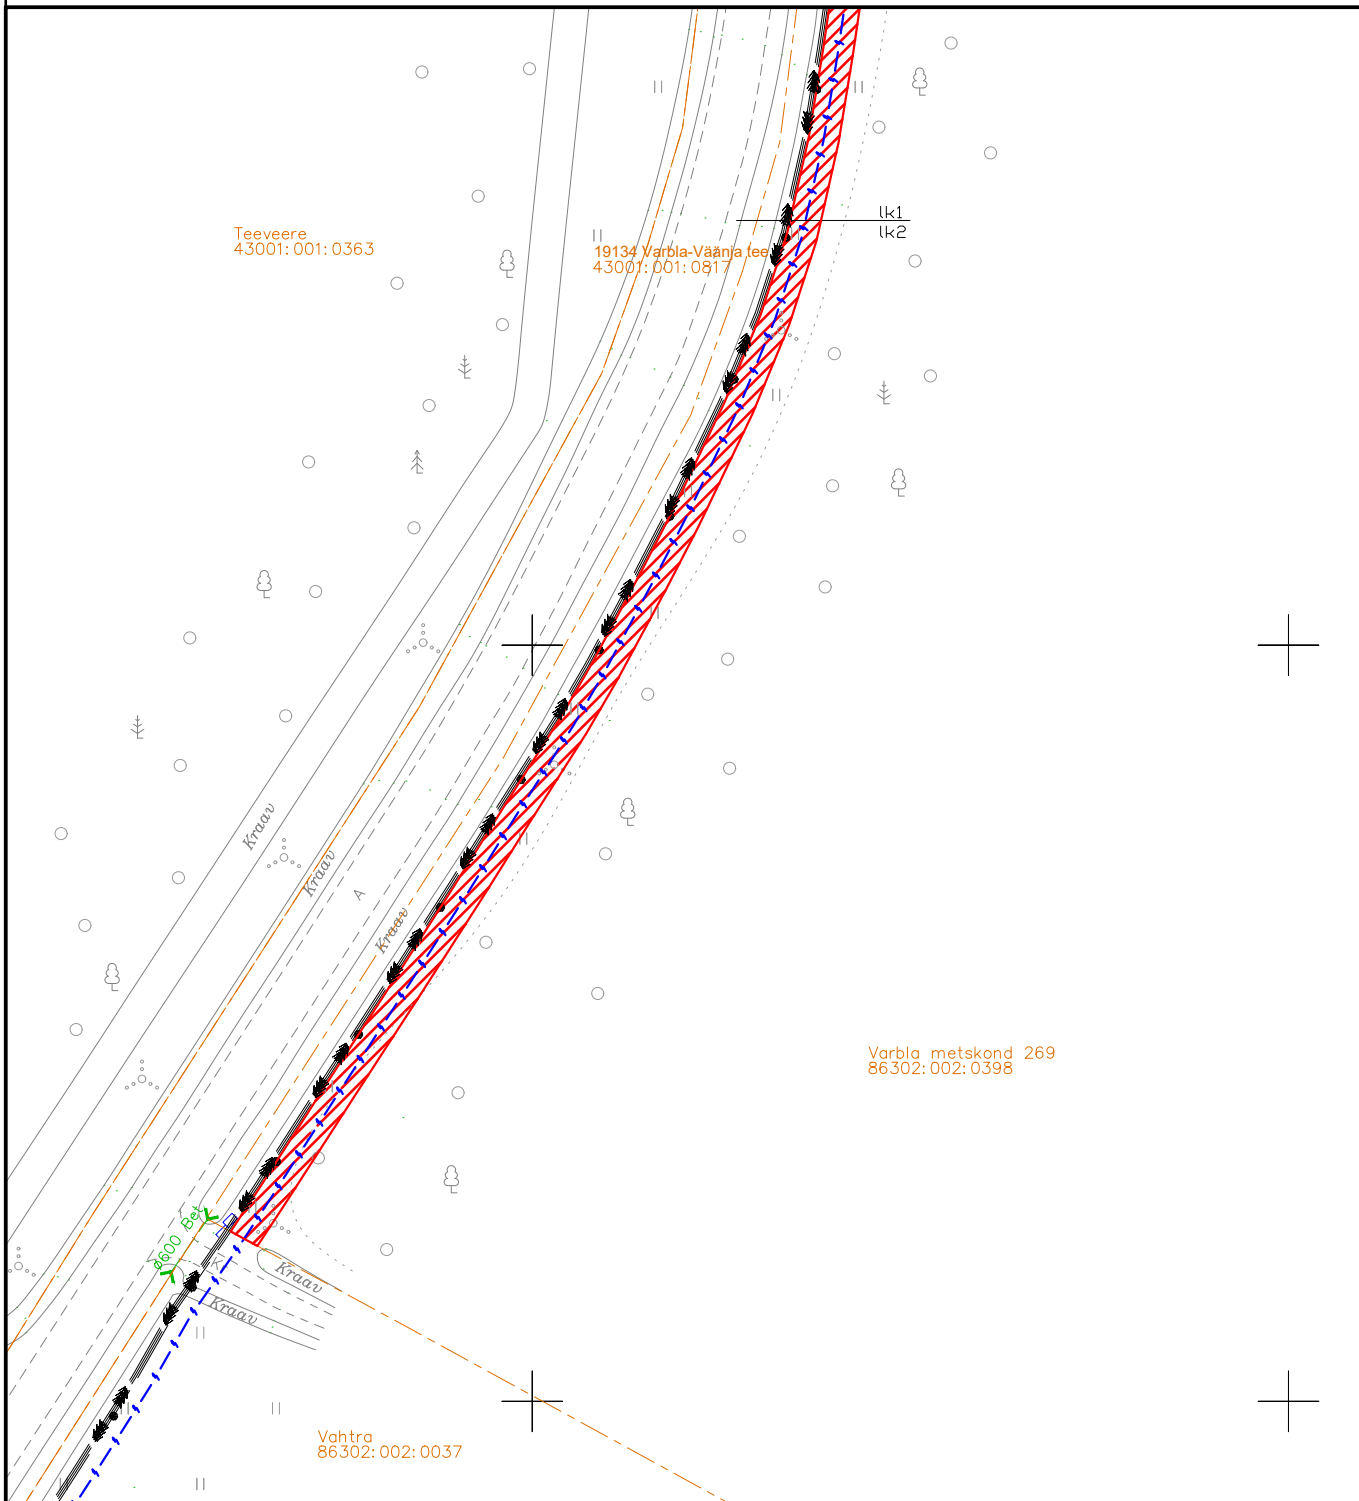

Koormatav ala



Kinnistu piir



Projekteeritav KP kaabel

Kasutusõiguse ala 1160 m²
Projekteeritava tehnovõrgu pikkus 290 m
Kaitsevöönd 2 m mõlemale poole telge

Koostas: Erki Pääro
Projekti nr: 2103281

Leht 2/2