


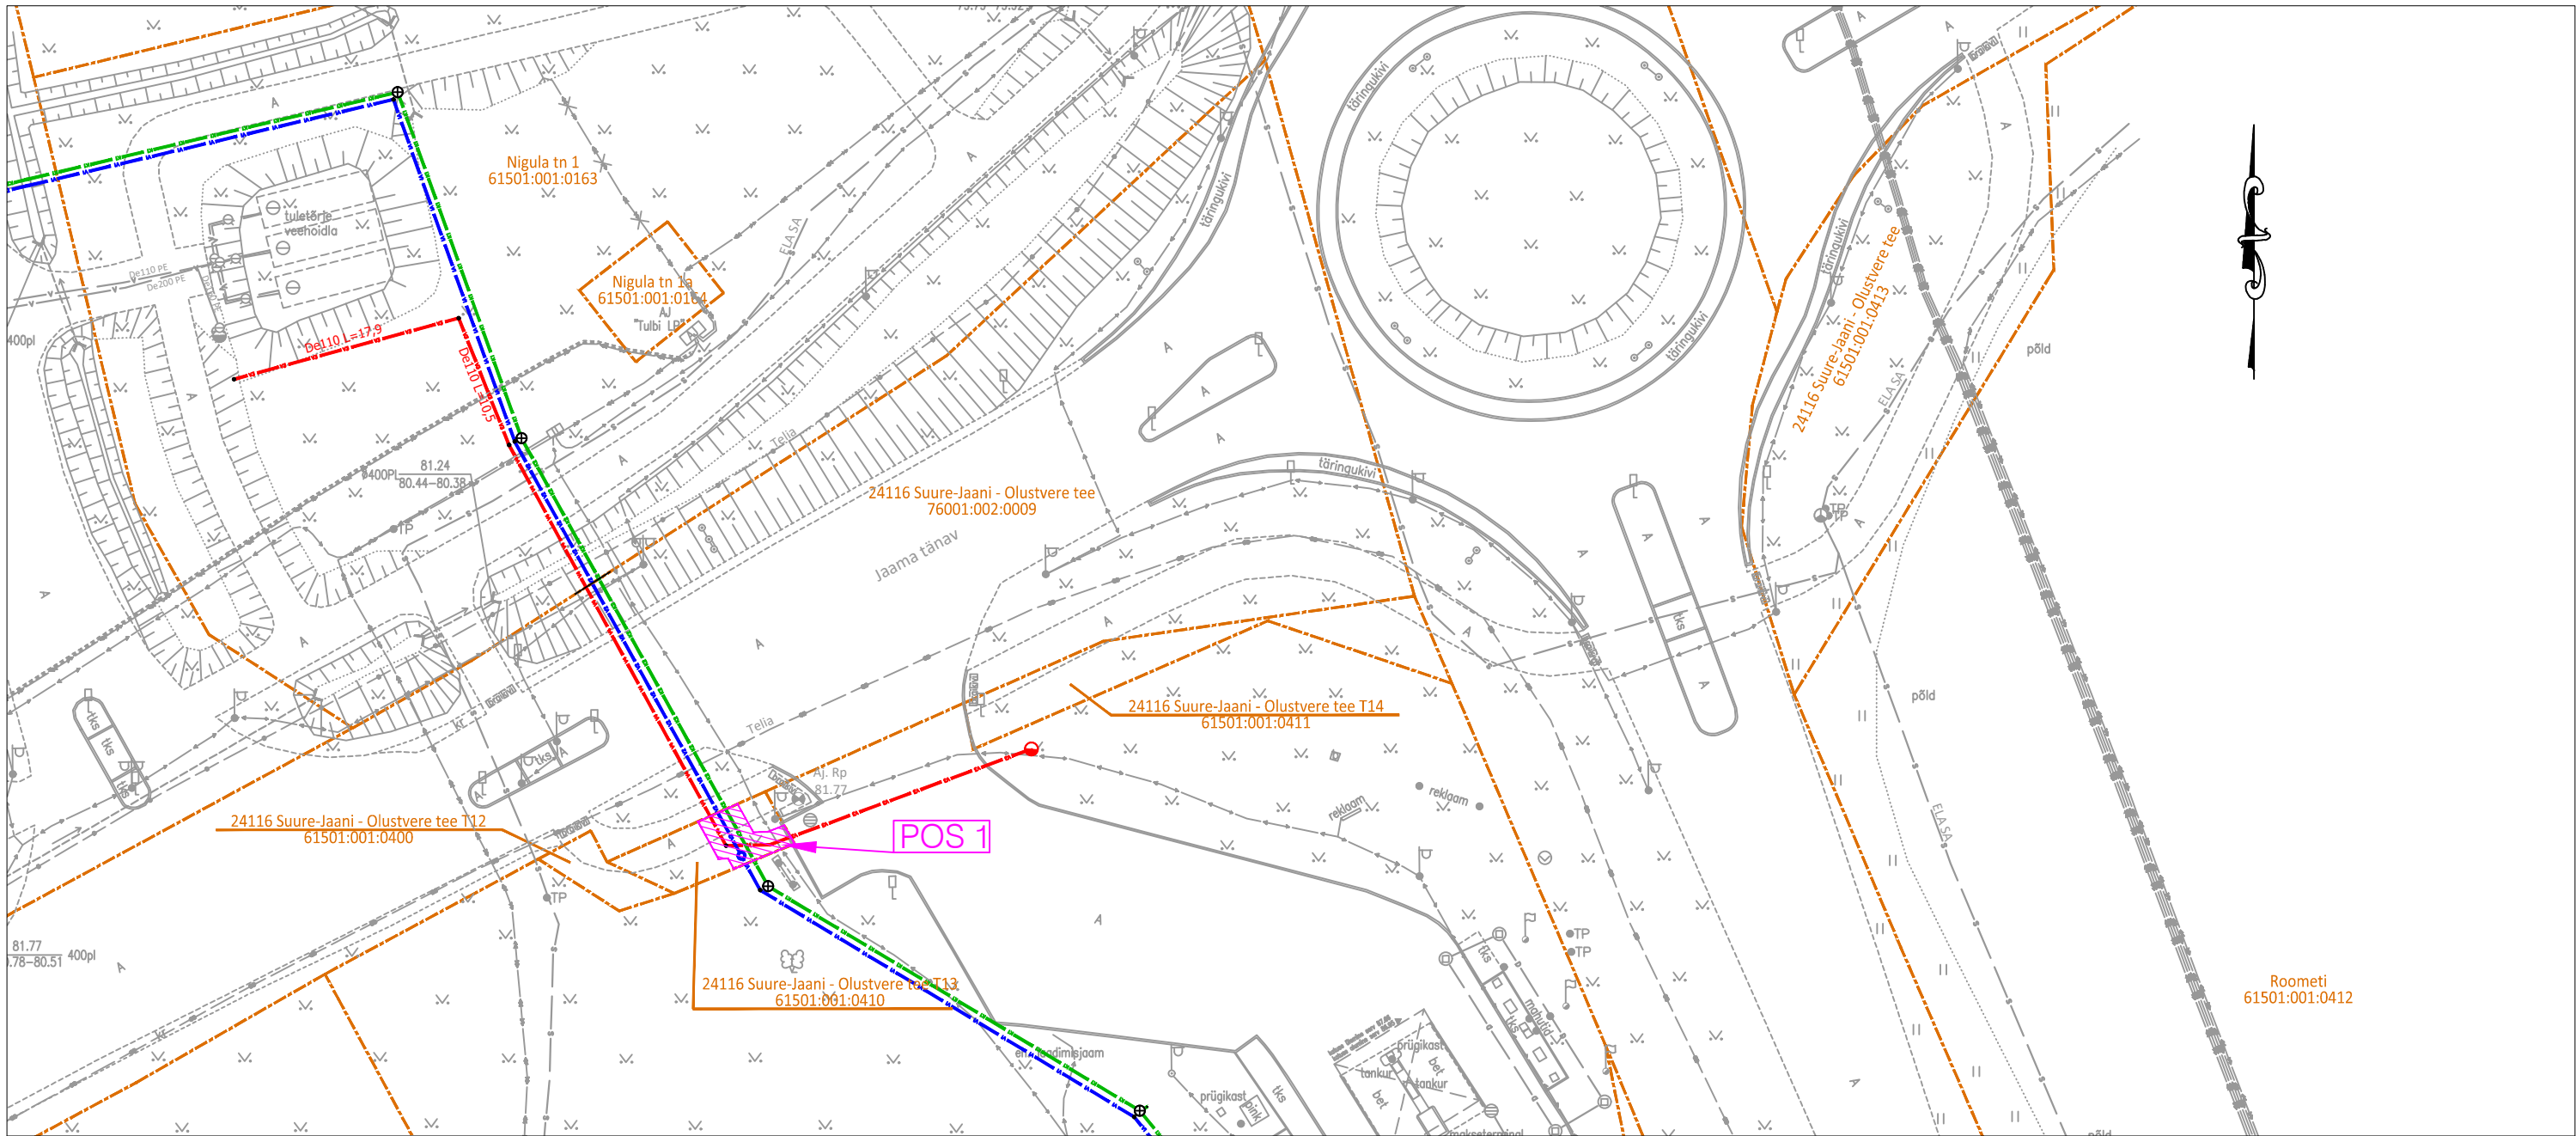

TINGMÄRGID

- Kinnistu piir
- V1 V1 Projekteeritud veetorustik
- K1 K1 Projekteeritud reoveekanalisatsioonitorustik
- V4 V4 Projekteeritud tuletõrje veetorustik
- IKÕ seadmise ala

Pos nr (plaanil)	Kinnistu registriosakaal number	Katastriüksuse tunnus, nimetus	IKÕ ala pindala (m²)	Rajatis
1	17854250	61501:001:0410 24116 Suure-Jaani - Olustvere tee T13	18	veetorustikud reoveekanalisatsioonitorustik



ADDRESS: Võru tn 176, 50112 TARTU
info@5dehitus.ee

AMET	NIMI	ALLKIRI	KP.
KOOSTAS	C. PINTSON		07.08.2026

Isikliku kasutusõiguse seadmine, 24116 Suure-Jaani - Olustvere tee T13

OBJEKT: 76001:002:0009

ASUKOHT:	LEHT	MÕÖT
Viljandi maakond, Suure-Jaani linn	1	1:500

JOONIS:
IKÕ seadmise ala plaan