



Kinnistu registriosa nr	Katastriüksuse tunnus, nimi ja sihtotstarve	IKÕ ala Pos nr plaanil	IKÕ ala pindala m2
18524950	19801:001:4015 Sõrve kergliiklustee L22 Transpordimaa 100%	Pos 1	59
		Pos 2	11

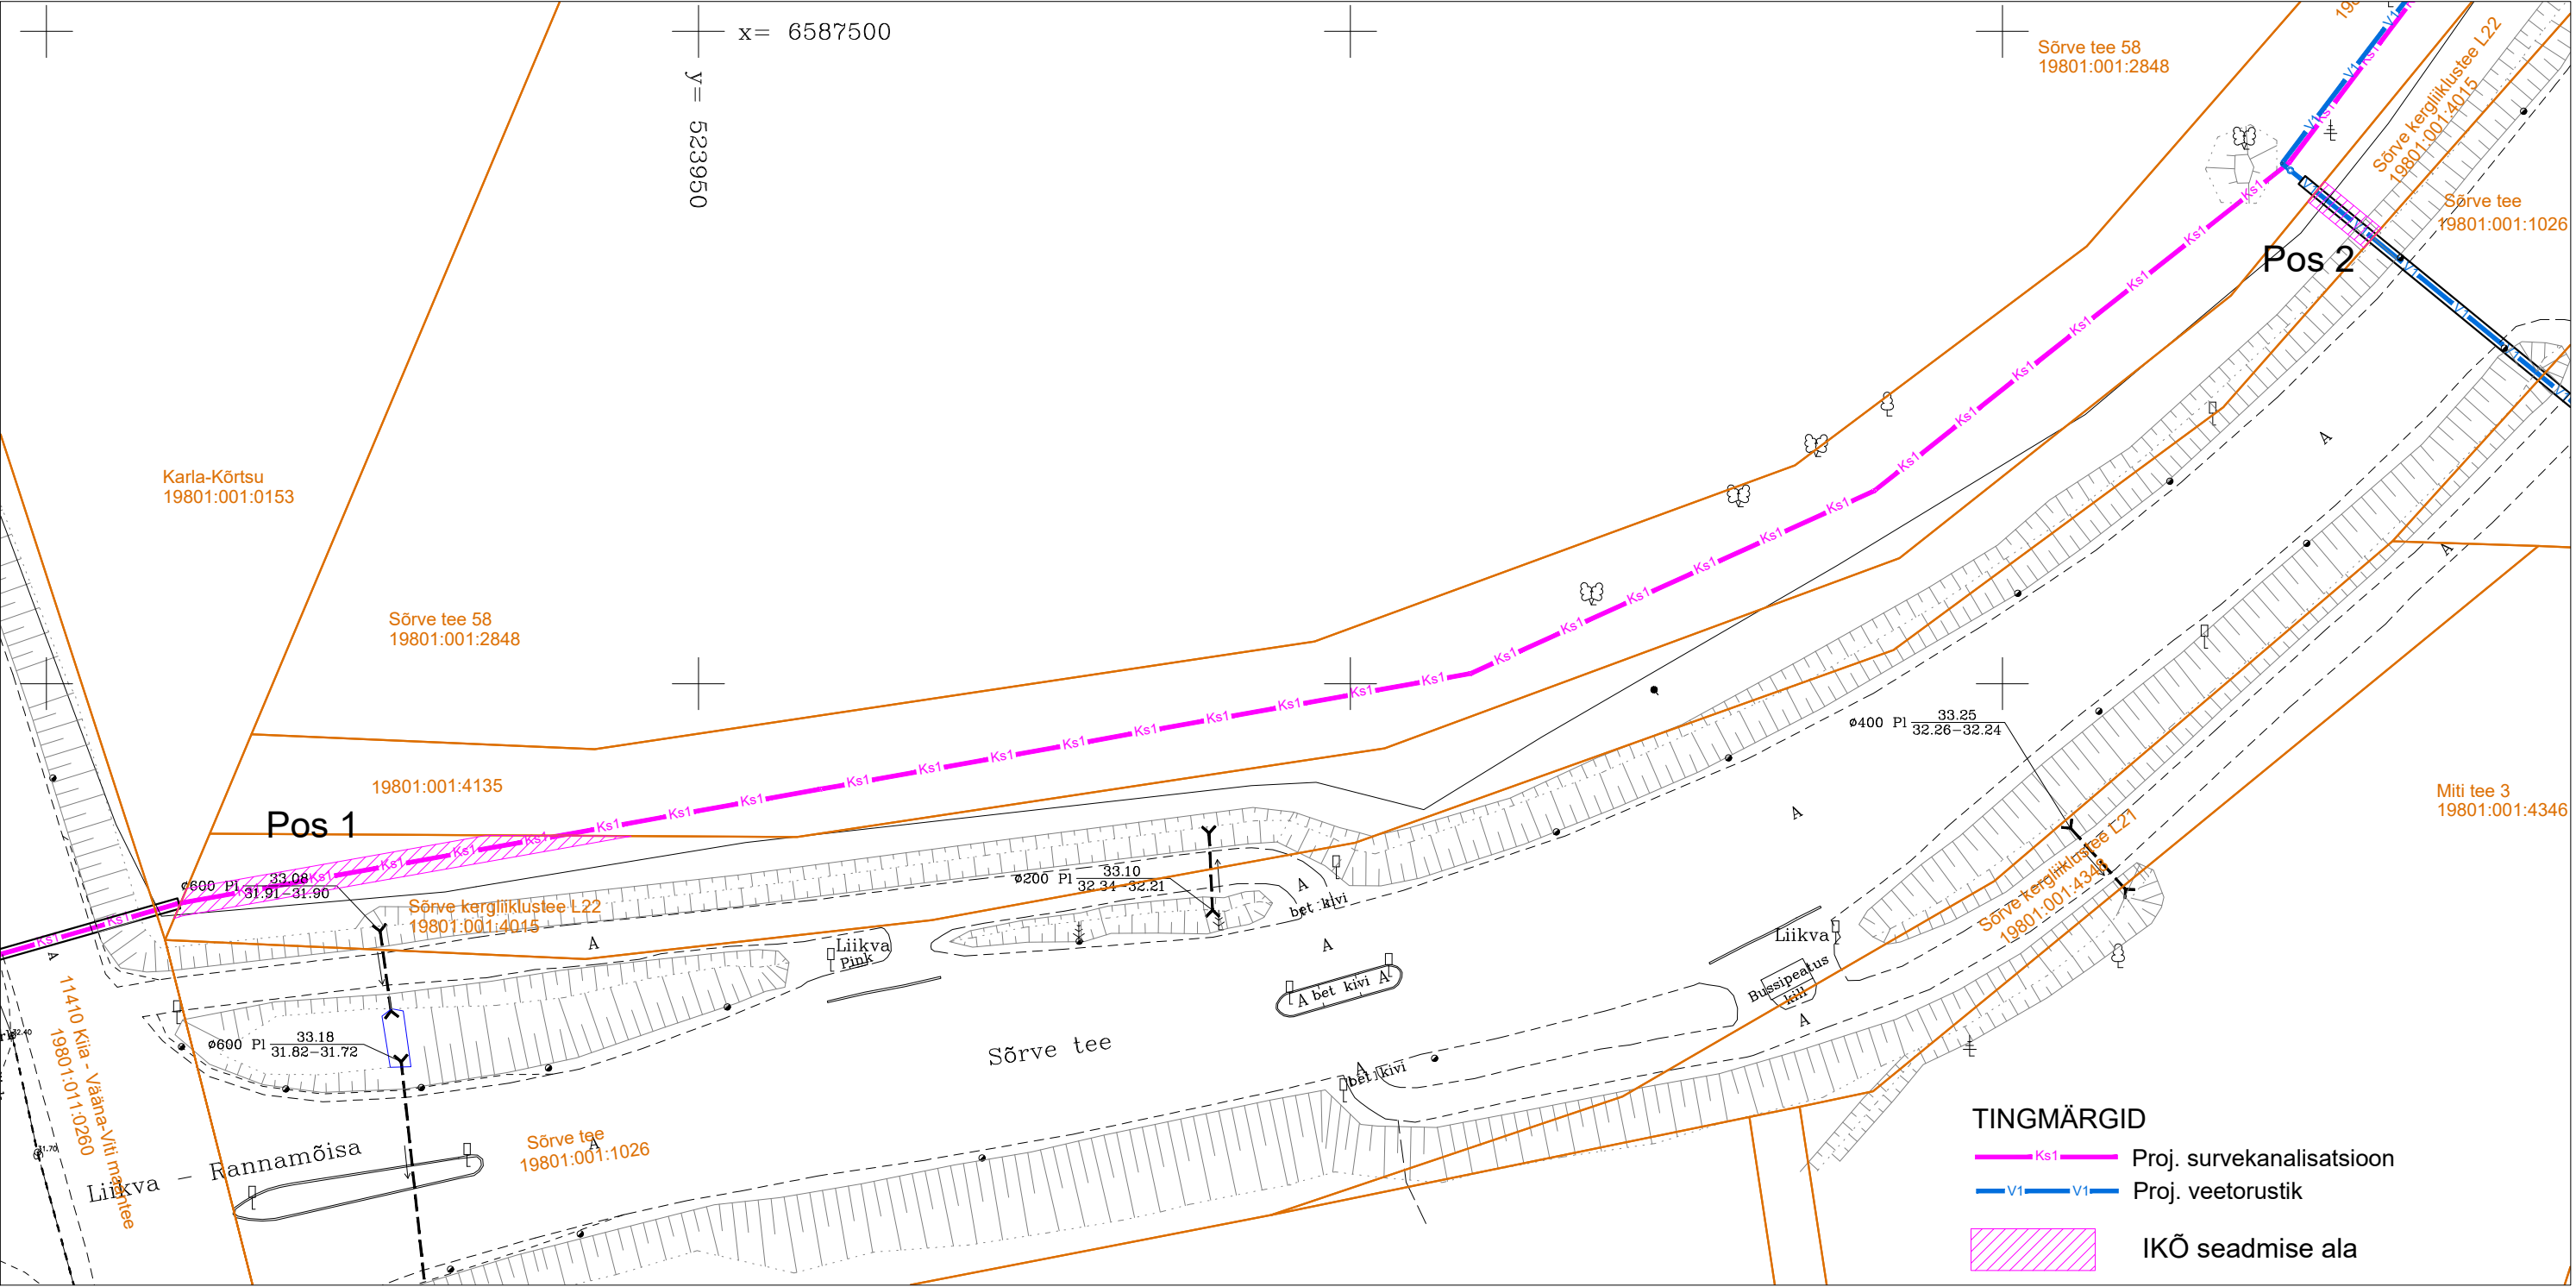

 <div>KIIRVOOL OÜ Pärnu mnt 160a Tallinn 11317 Reg. nr 11281982 MTR nr EEP000864 www.kiirvool.ee; tel. 6142122</div>	Joonise nimetus IKÕ joonis Kinnistu: Sõrve kergliiklustee L22			
	Telliija AS Terrat	Töö nr 518/25	Joonise nr.	Mõõtkava 1:500
	Töö nimi Harku vald Otsa-Miko ja Loopealse piirkonna ÜVK rekonstrueerimine ja rajamine	Kuupäev 07.04.2025	Version	Staadium PP
		Projekteeris T.Piirsalu		
	Kontrollis			