


IKÕ ala Pos nr (plaanil)	Kinnistu registriosa nr	Katastriüksuse tunnus, nimi ja sihtotstarve	IKÕ ala pindala m²
Pos 1	13651850	27003:001:0344 79 Upa-Leisi tee Transpordimaa	37

- IKÕ seadmise ala
- Kinnistute piirid
- Projekteeritud gaasitrass Ø160mm
- 10 kV maakaabelliin
- Sidetrass Ø40mm

Projekteeritud trassi pikkus a' 19 m


Töö nimetus:	Sikassaare energiakeskuse gaasitrass Upa k., Saaremaa	Trassi omanik: Power Wind OÜ		Töö nr. 343
Koostaja:	E-Projects Leho Jõeäär	Mõõtkava M 1:400	Leht/formaat 1 / A4	Kuupäev 19.02.25

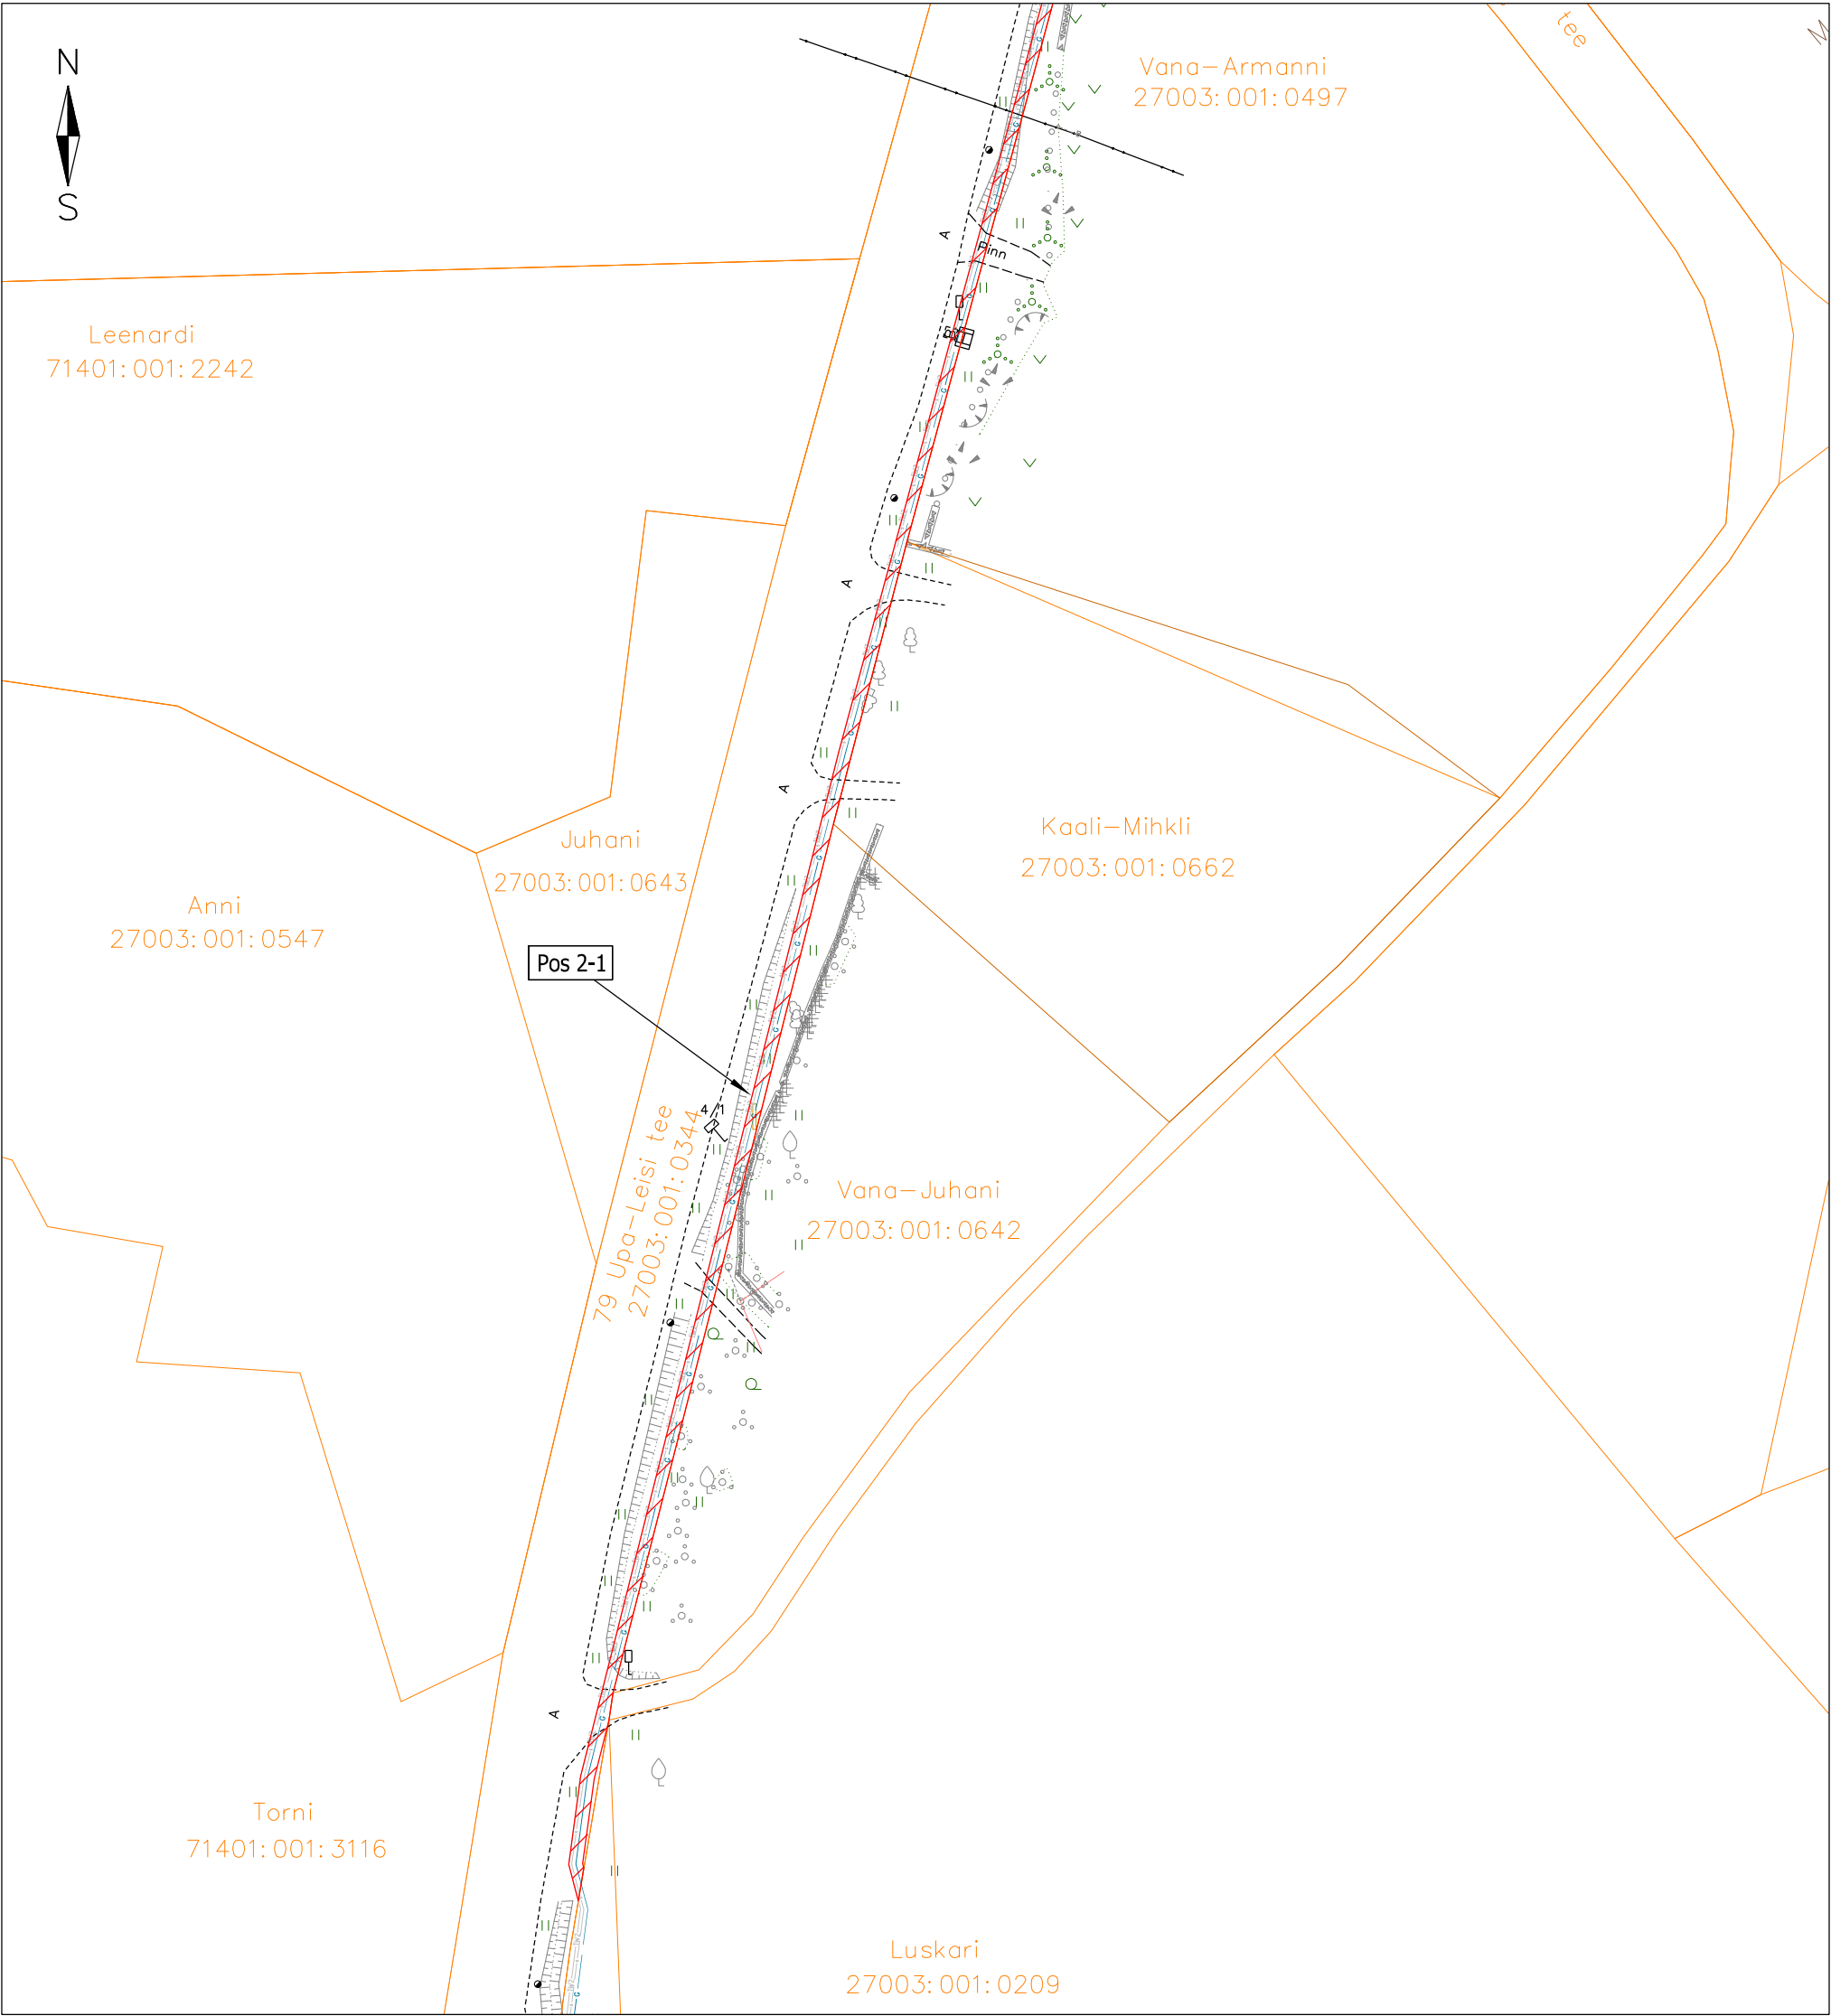

IKÕ ala Pos nr (plaanil)	Kinnistu registriosa nr	Katastriüksuse tunnus, nimi ja sihtotstarve	IKÕ ala pindala m²
Pos 2	13651850	27003:001:0344 79 Upa-Leisi tee Transpordimaa	825

- IKÕ seadmise ala
- Kinnistute piirid
- Projekteeritud gaasitrass Ø160mm
- 10 kV maakaabelliin
- Sidetrass Ø40mm
- Projekteeritud trassi pikkus a' 498 m

Töö nimetus:	Sikassaare energiakeskuse gaasitrass Upa k., Saaremaa	Trassi omanik: Power Wind OÜ	Töö nr. 343
Koostaja:	<div><div>E-Projects</div><div>Leho Jõeäär</div></div>	Möötkava M 1:1000	Leht/formaat 2 / A3
			Kuupäev 15.02.25

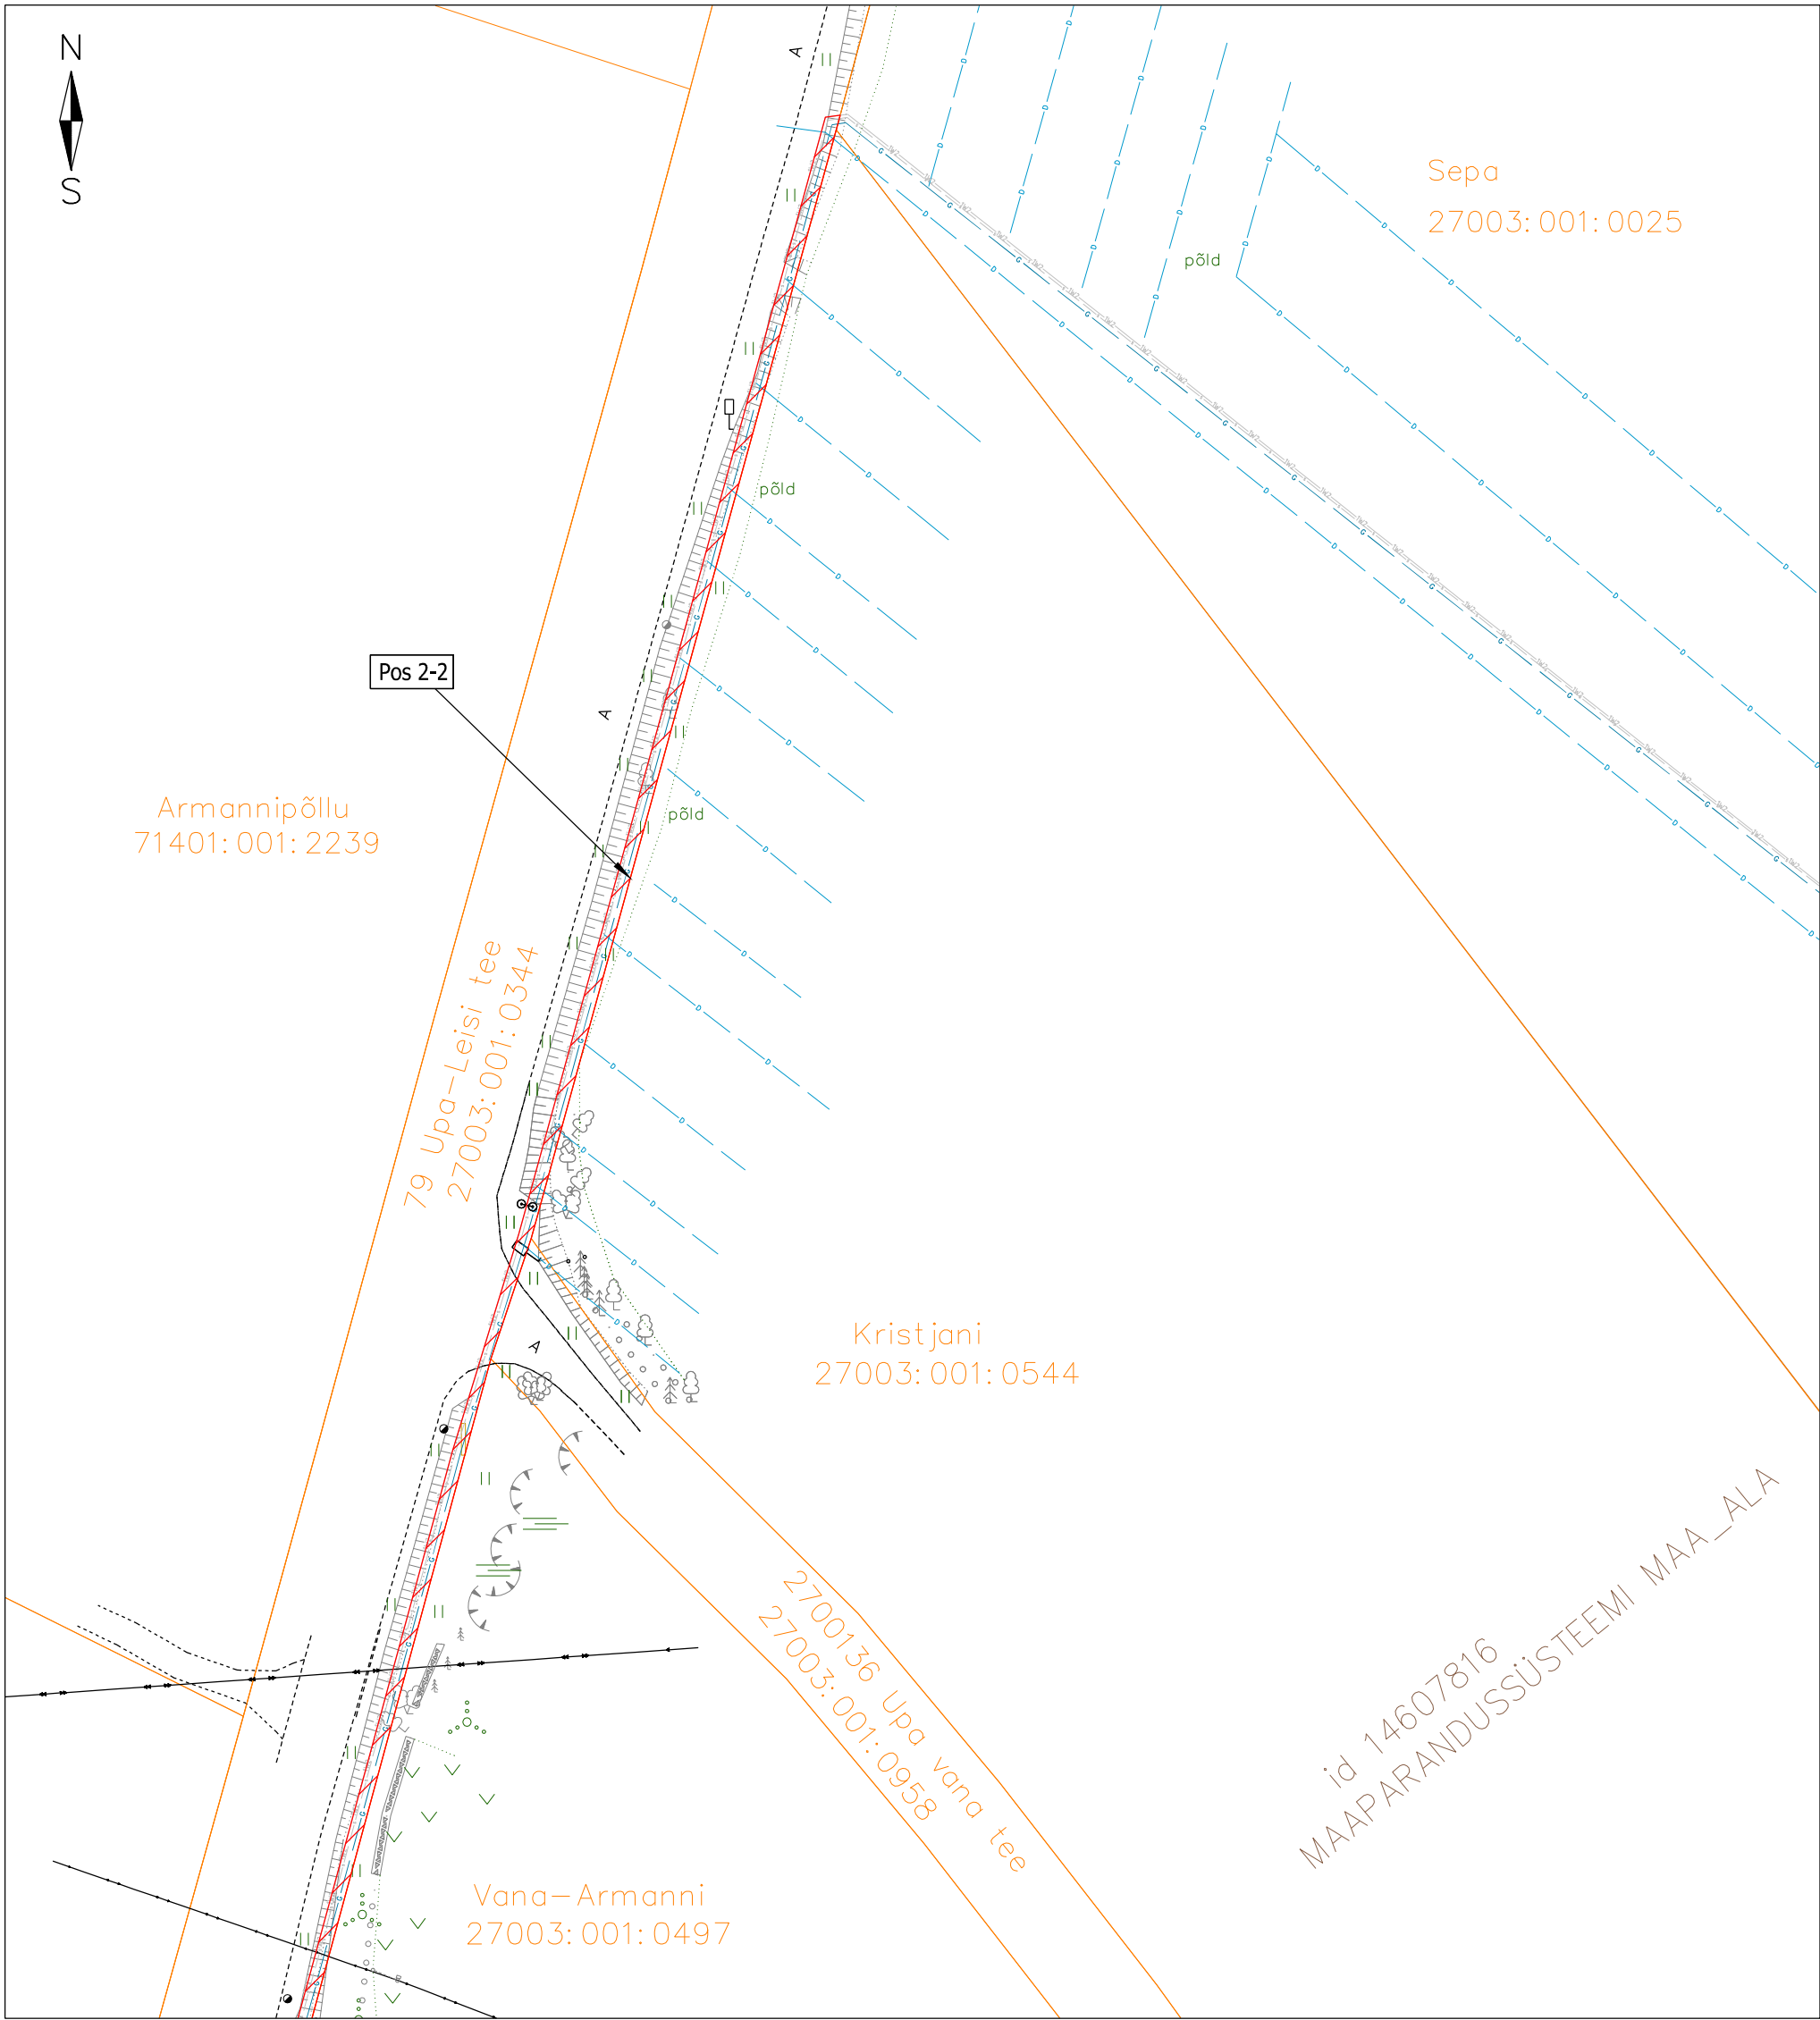

IKÕ ala Pos nr (plaanil)	Kinnistu registriosa nr	Katastriüksuse tunnus, nimi ja sihtotstarve	IKÕ ala pindala m²
Pos 2	13651850	27003:001:0344 79 Upa-Leisi tee Transpordimaa	825

- IKÕ seadmise ala
- Projekteeritud gaasitrass Ø160mm
- Kinnistute piirid
- 10 kV maakaabelliin
- Sidetrass Ø40mm
- Projekteeritud trassi pikkus a' 498 m

Töö nimetus:	Sikassaare energiakeskuse gaasitrass Upa k., Saaremaa	Trassi omanik: Power Wind OÜ		Töö nr. 343
Koostaja:	<div><div>E-Projects</div><div>Leho Jõeäär</div></div>	Möötkava M 1:800	Leht/formaat 3 / A3	Kuupäev 15.02.25