
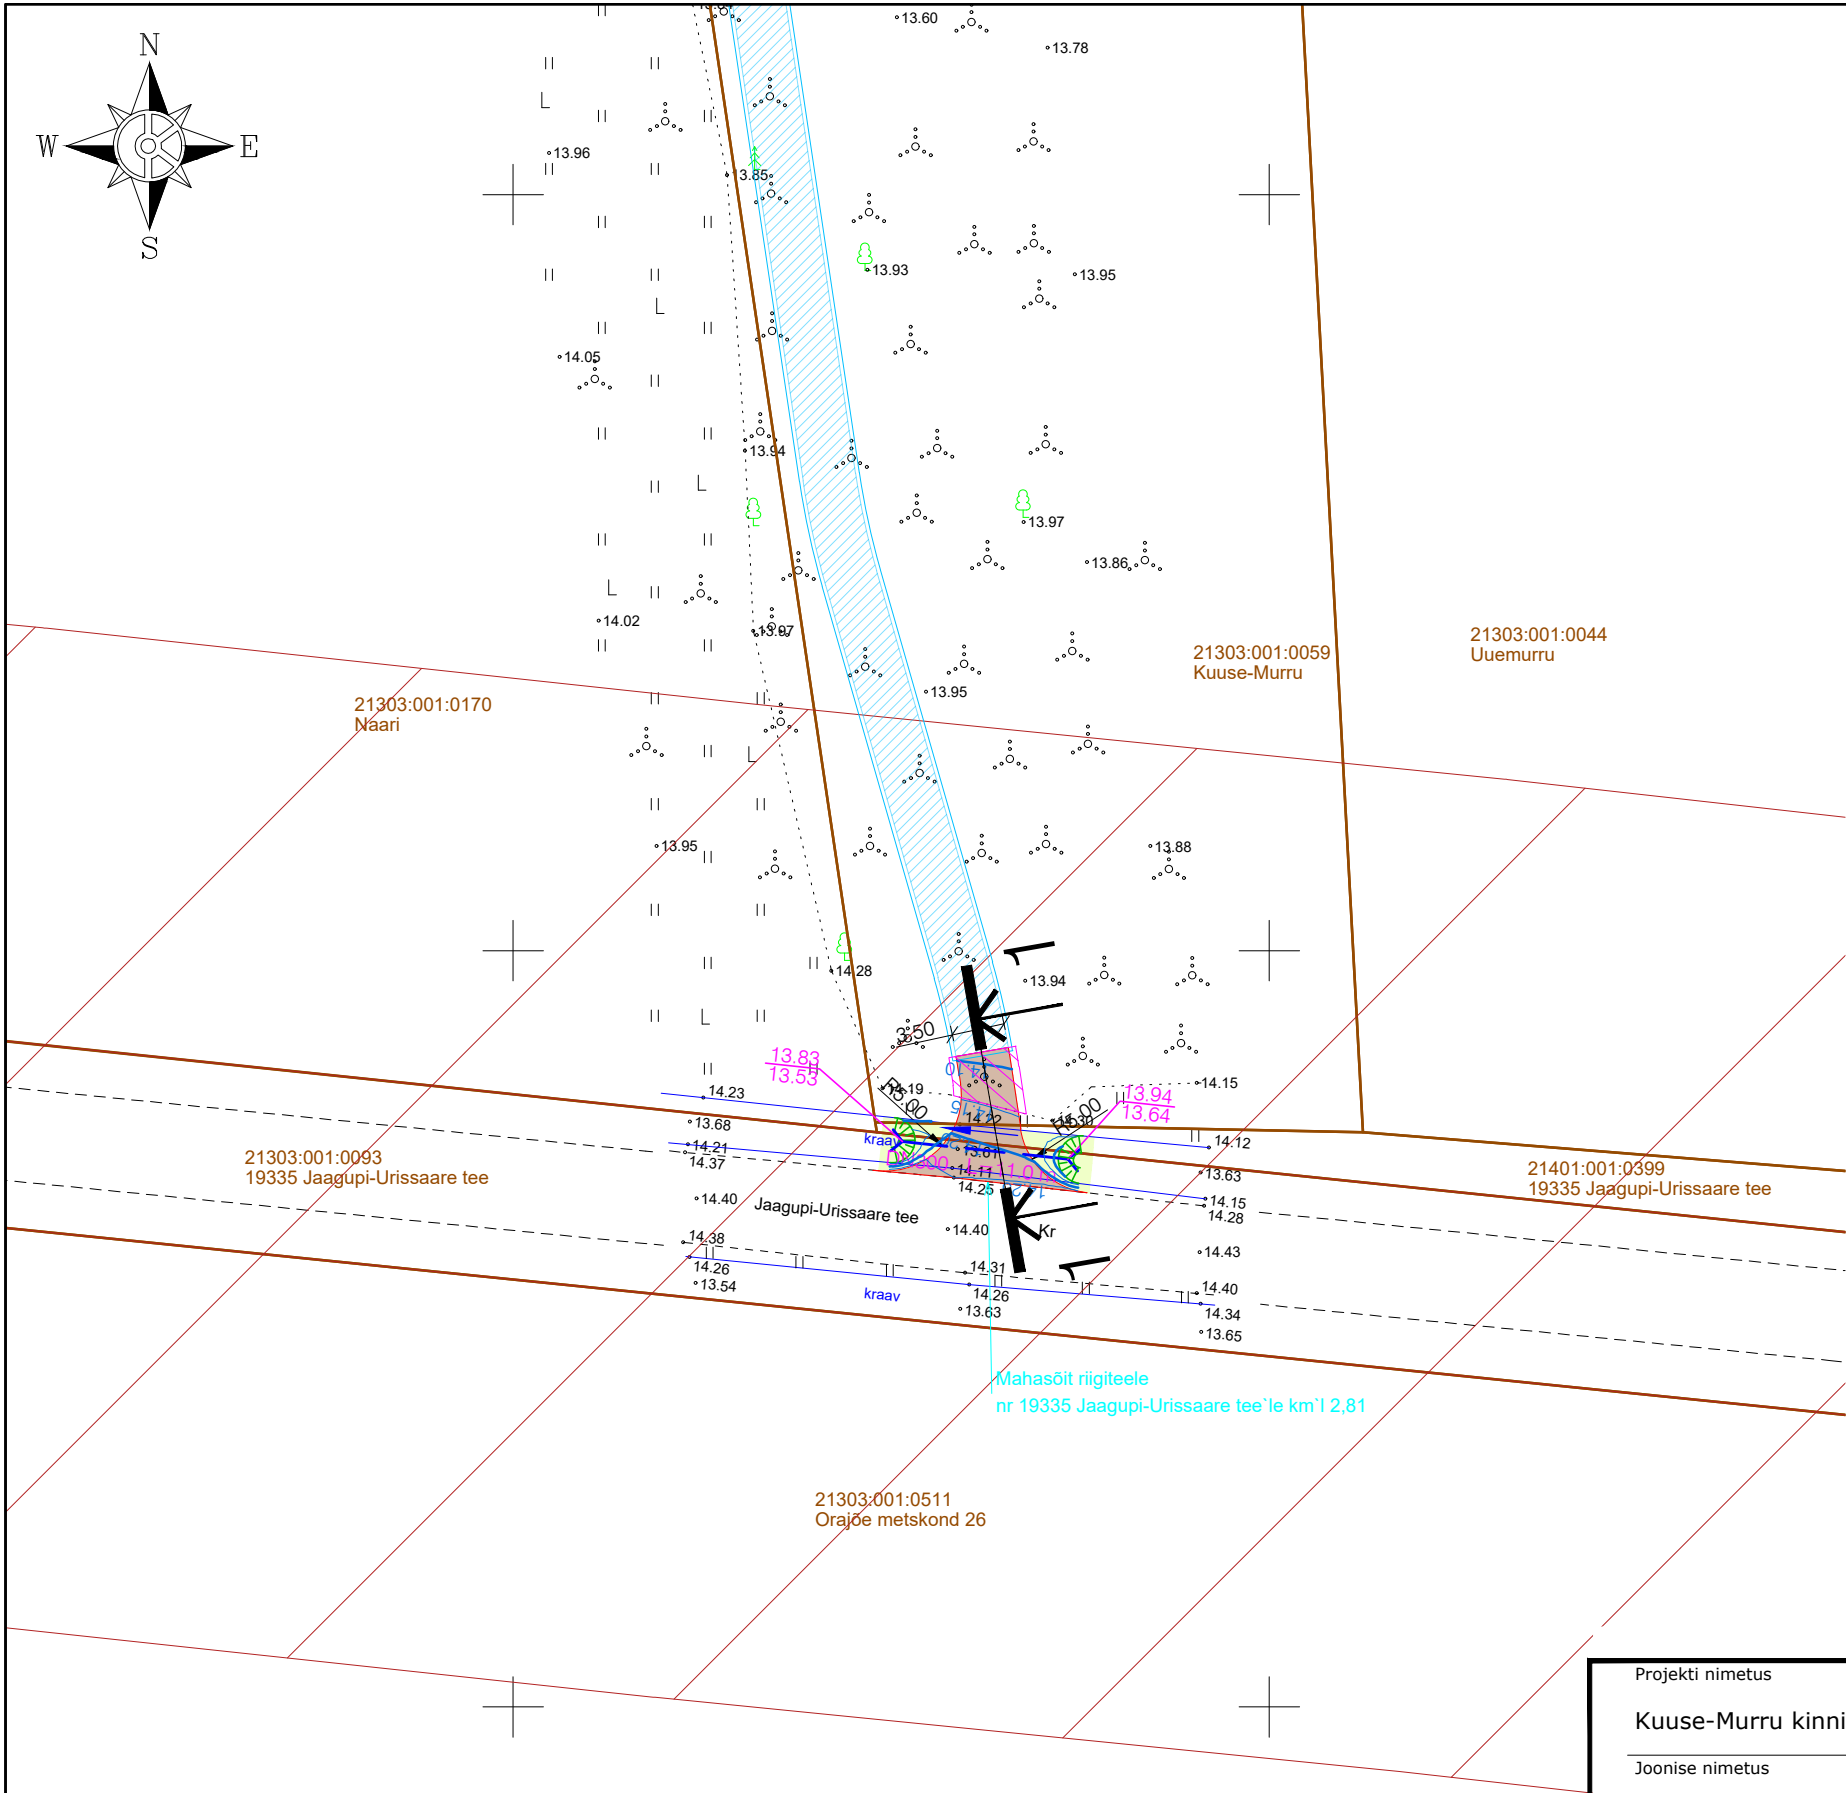


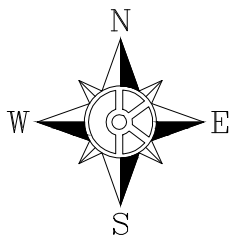

TINGMÄRGID

	Kinnistu piir
	Projekteeritud tee servajooned
	Projekteeritud kruuskatend
	Projekteeritud haljasalade murukate
	Projekteeritud murunõlv
	Projekteeritud horisontaal
	Projekteeritud truup toru ja kraavi põhja kõrgusarvudega
	Paralleelselt projekteeritav objekt (Kirjanurk OÜ töö nr 13893P)
	Raadatav ala
	Riigitee 19335 kaitsevöönd

Projekti nimetus

Kuuse-Murru kinnistu juurdepääs

Joonise nimetus

Asendiplaan/Vertikaalplaneering

Kontrollija



Hepta Group Energy
OÜ
Mööbluse 2/1
12618 TALLINN
EESTI
Tel. +372 5179698
info@hepta.ee

Tellija

Eesti Lairiba Arenduse Sihtasutus,
Narva mnt 5,
Tallinn, 10117
+372 631 0555
info@elasa.ee

Projektijuht	Rauno Rüütel		Staadium
Projekteerija	Rauno Rüütel		PP
			Kuupäev
			20.03.2026

Möötkava	Projekti nr
1:500	26032
	Joonise nr
	TL-4-02