



Pikiõige 1
Ristumine 92 Tartu – Viljandi – Kiilingi–Nõmme teega
KM 22,02

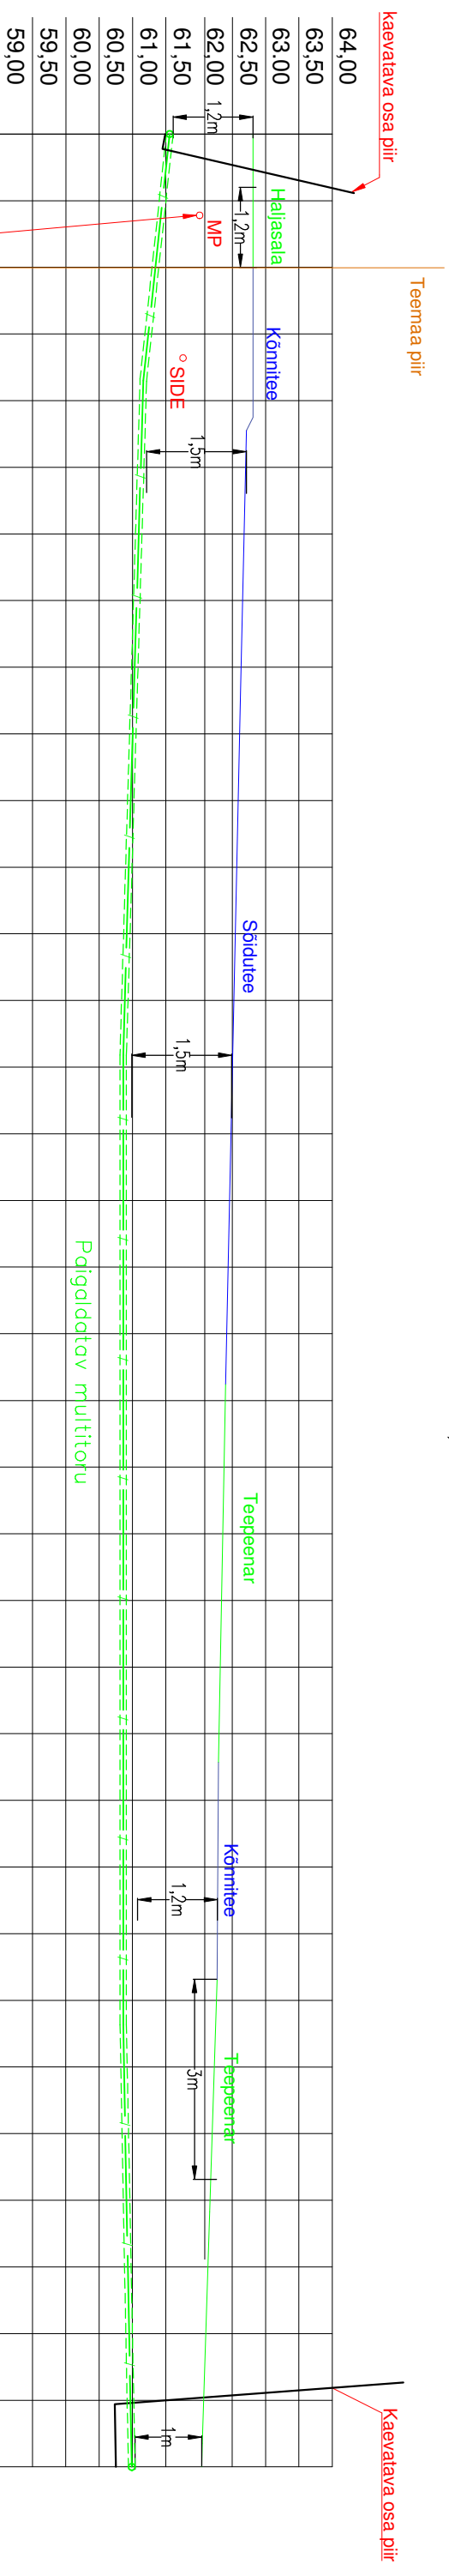


NB! Paigaldatava sidekanalisatsiooni rõngasjõikus peab olema vähemalt 1250N

Pikiõige 2
Ristumine 22114 Puhja–Vihavu teega
KM 0.03

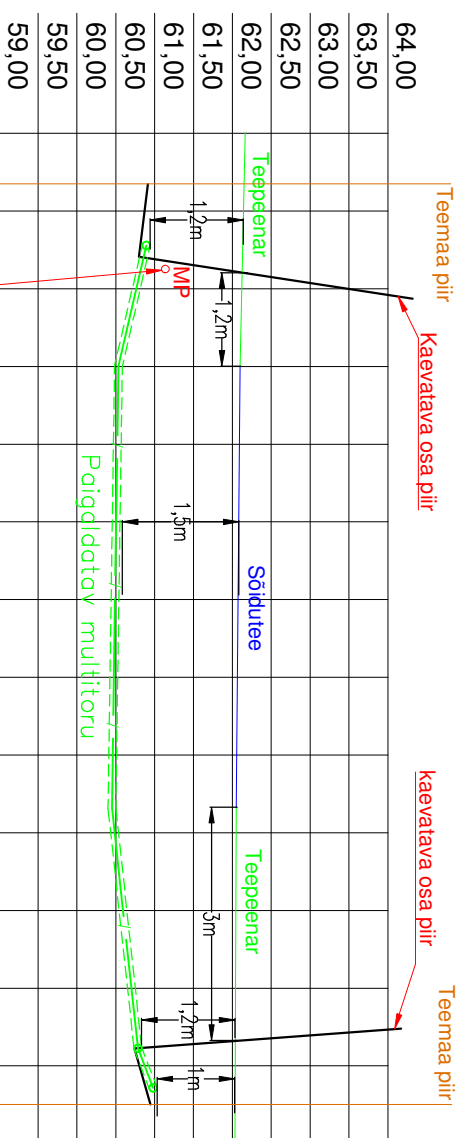

NB! Paigaldatava sidekanalisatsiooni rõngasjõikus peab olema vähemalt 1250N

 <p>NVA lahendused OÜ Teaduspari: 9, Tartu Tel. 56500032 Registrikood: 14497961 MTR registreeringu nr. FPR000499</p>		<p>OBJEKT PASSIIVSE ELEKTROONILISE SIDE JUURDEPÄÄSUVÕRGU RAJAMINE</p> <p>Puhja alevik, Elva vald, Tartu maakond</p>	
<p>JOOBIS Pikiõige 1 ja 2</p>		<p>KASTAP</p>	
<p>TELLUA</p>		<p>VALDKOND</p>	
<p>PROJ. Ebert Pedassoar</p>		<p>ALUKRI Uusehitus</p>	
<p>KONTR. Jan Suuver</p>		<p>ALUKRI</p>	
<p>FAIL VT1410_EP_EN-6-01_pikiõige.dwg</p>		<p>TÖÖ NR VT1410</p>	
<p>JOOBIS</p>		<p>MAUDATUS</p>	
<p>ALUKRI</p>		<p>22.03.2023</p>	
<p>ALUKRI</p>		<p>0</p>	
<p>ALUKRI</p>		<p>MAUDATUS</p>	
<p>ALUKRI</p>		<p>MAUDATUS</p>	

 Okabel OÜ
A-Kaabel OÜ
Kandorihju 2, Sõnaste
Tel. +372 5661235