Lisa 2 ET-10451
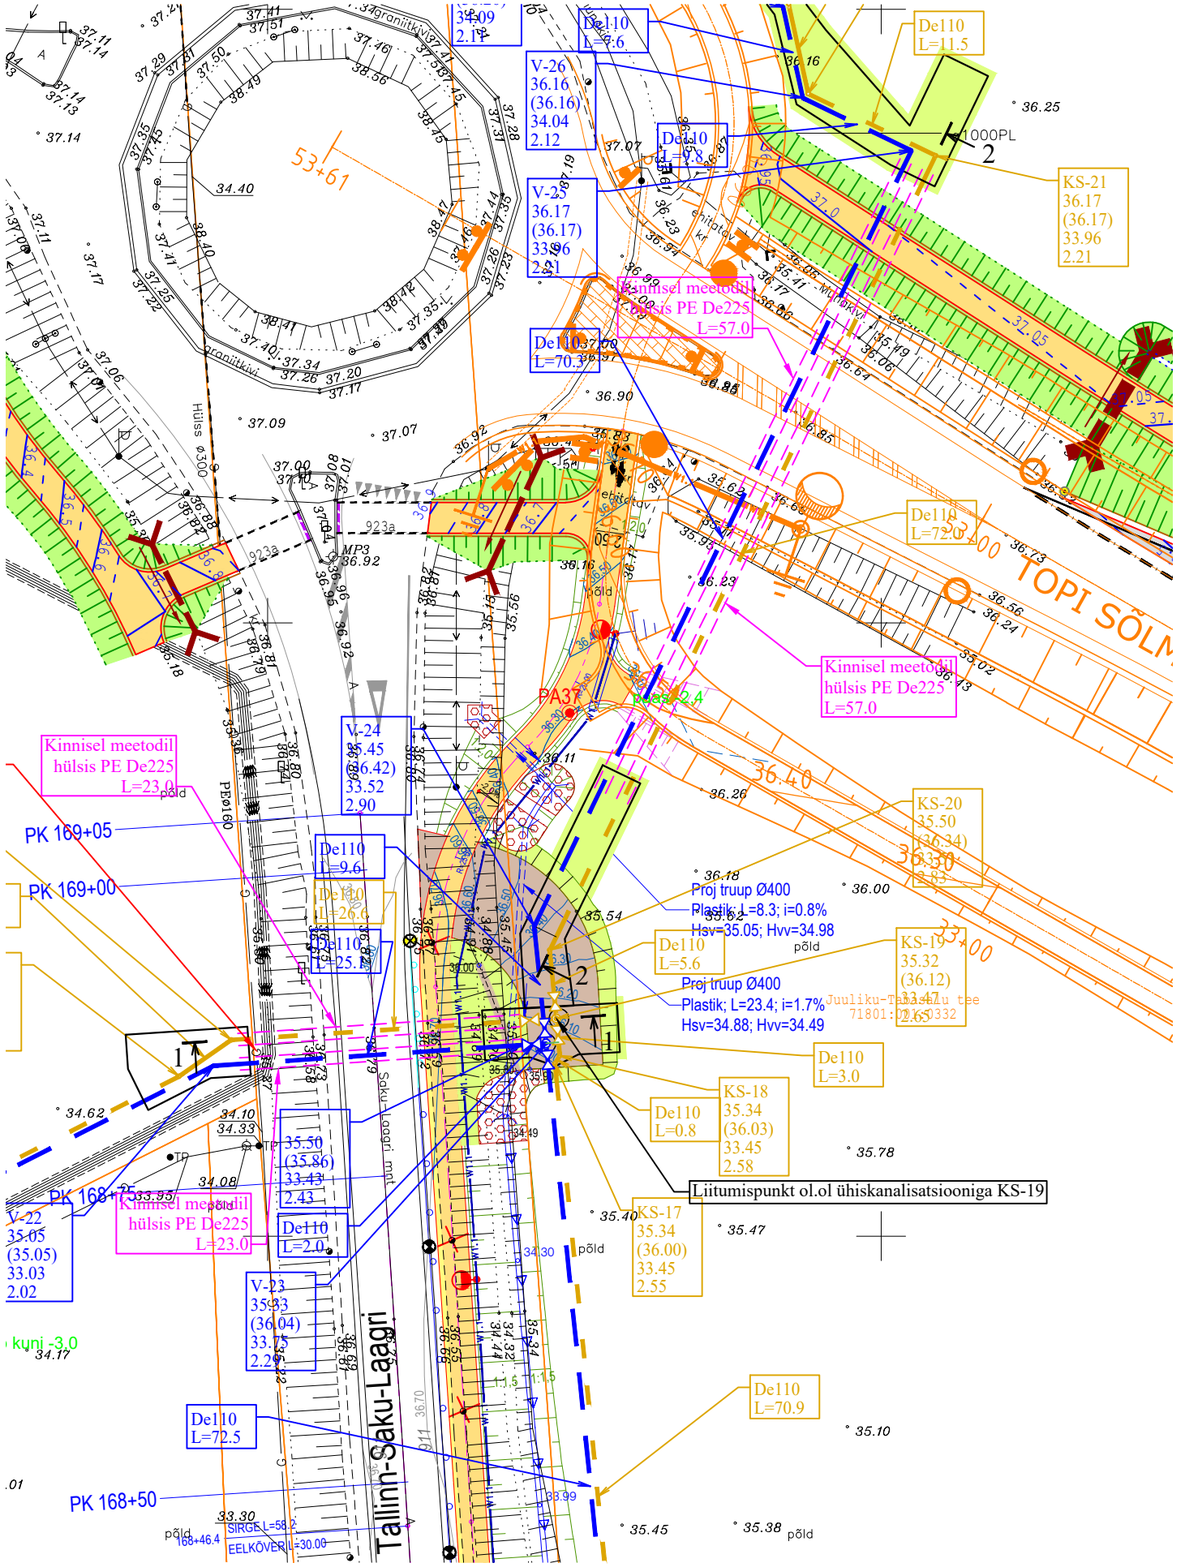
Väljavõte Eesti Veeprojekt OÜ poolt koostatud tööst nr 06-17 “Tänassilma ja Jälgimäe küla vahelise ühisveevärgi ja -kanalisatsiooni rajamine“;
M 1:500