


ISIKLIKU KASUTUSÕIGUSE KOORMATAVA ALA PLAAN  
Viljandi maakond, Kootsi küla, 57 Mudiste - Suure-Jaani - Vändra tee  
Registriosa:10367950  
katastritunnus 75901:001:0981;  
Projekteeritav sidekaev: km 7,84

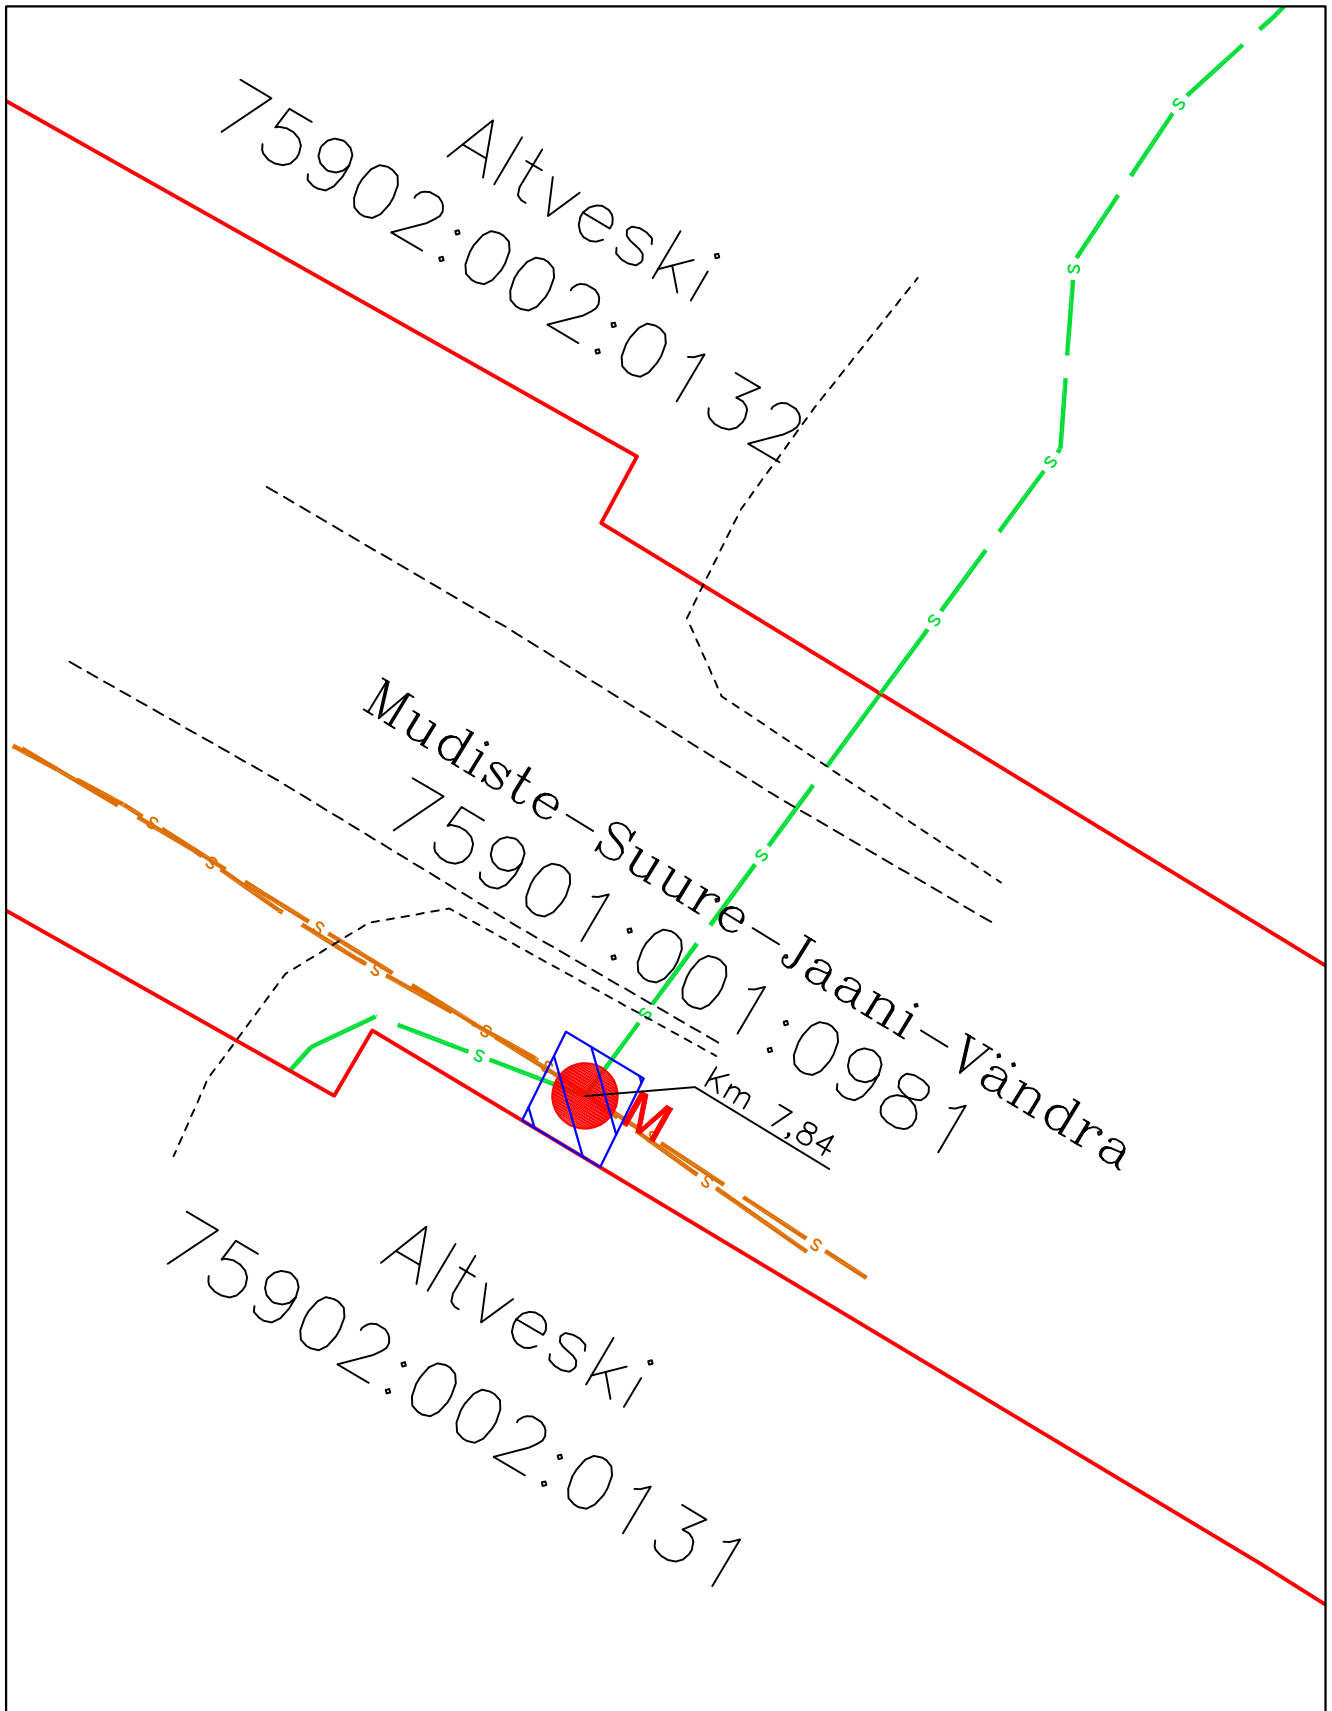

Mõõtkava: M 1:500  
Koostaja: Kristjan Toro  
Projekti nr: VT1916

- Lepingu objektiks oleva katastriüksuse piir
- Katastriüksuste piirid
- Projekteeritav sidemaatross (Enefit Connect)
- Olemasolev sidetrass (ELA SA)
- Isikliku kasutusõiguse ala 10 m<sup>2</sup>
- Projekteeritav sidekaev (ELA SA)