
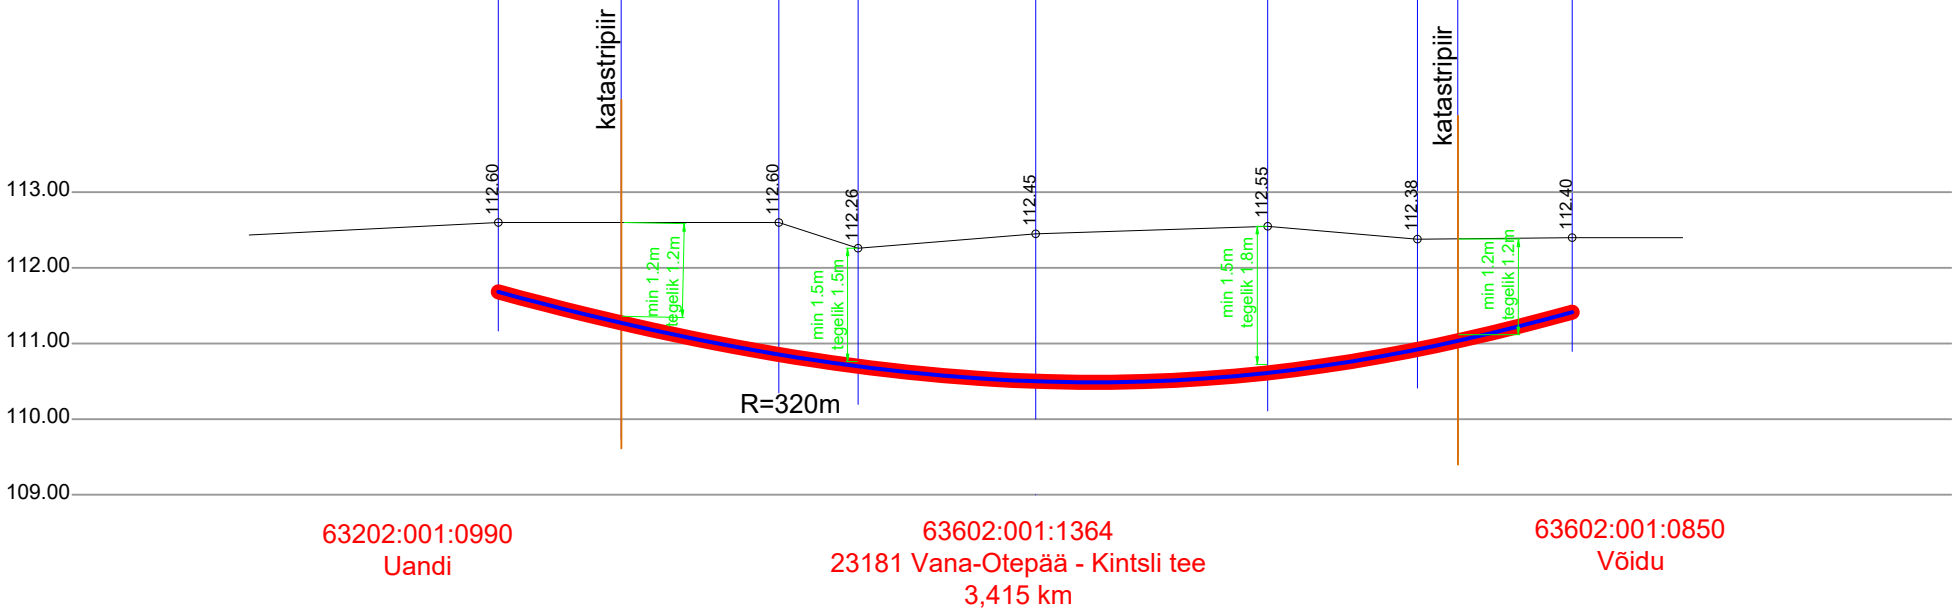


NB! Pikiprofiili joonise mõõtkava:
horisontaaltelg: 1:250
vertikaaltelg: 1:10

TINGMÄRGID

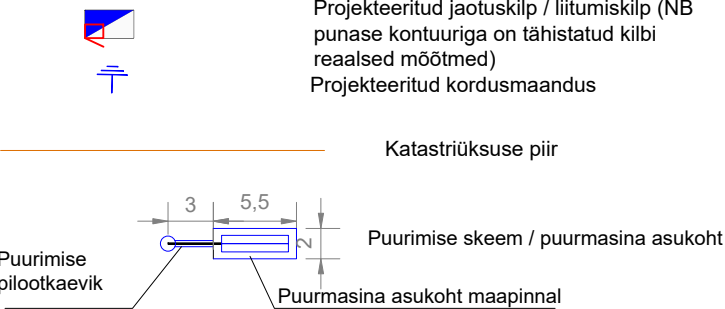

Projekt 0,4 kV elektrivõrguga liitumine - Võidu kinnistu, Vana-Otepää küla, Otepää vald Valga maakond					Tellija Elektrilevi OÜ		
Joonis 0,4 kV elektrivõrguga liitumine - Võidu kinnistu, Vana-Otepää küla, Otepää vald Valga maakond					Joonise nr LR6029-TP-EV2		
Projekteeris Tanel Drenkhan					Mõõtkava M 1:125 ; 1:500/A3		
Kontrollis Tanel Drenkhan					Stadium Tööprojekt		
Projektijuht Tanel Drenkhan					Keel EST		
					Leht 1		
					Leht 1		