Isikliku kasutusõigusega koormatava ala plaan.
Saeveski tee kinnistu nr. 87901:001:0146
Nohipalu küla, Räpina vald, Põlvamaa
M 1:500

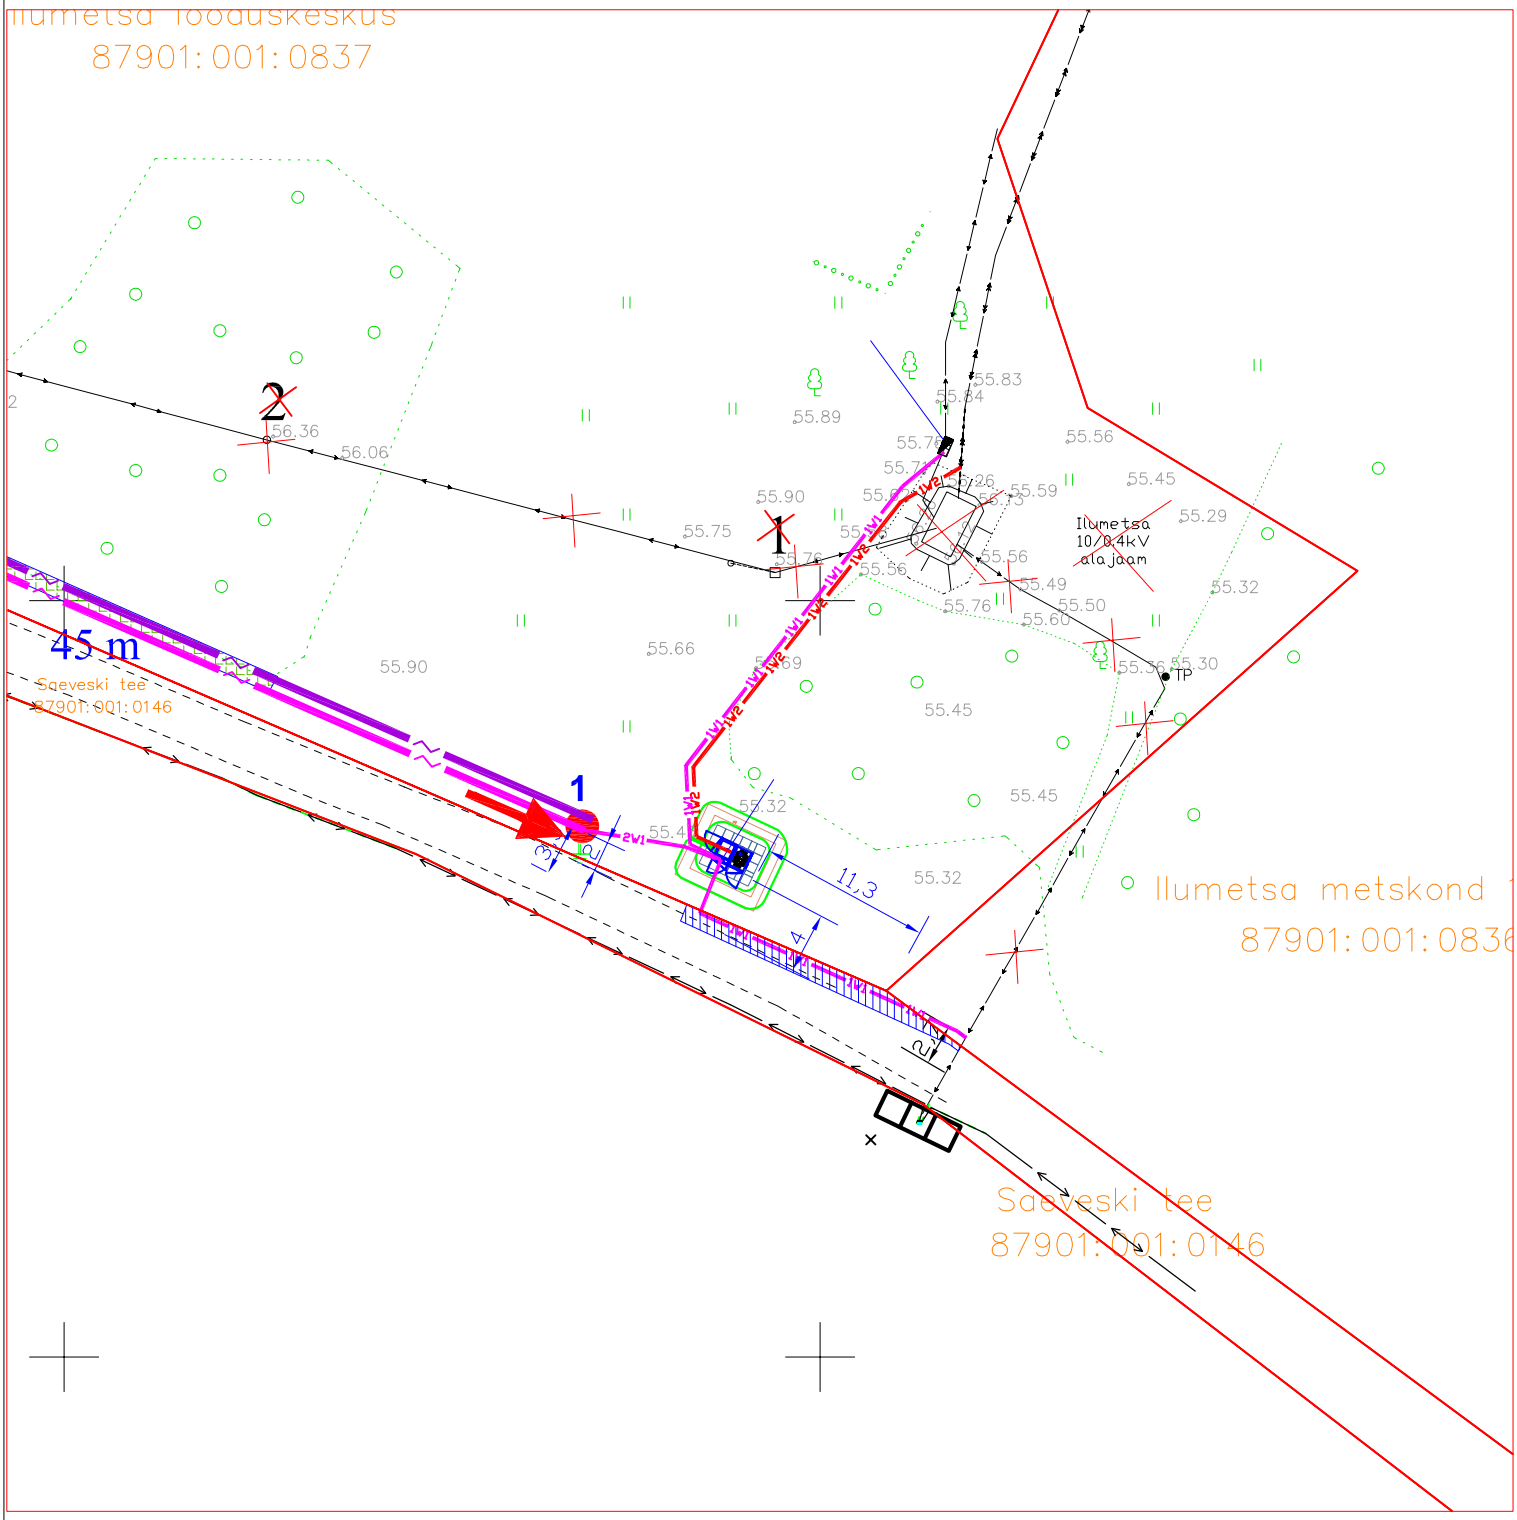

Tingmärgid

- Proj. õhuliini mast
- Projekteeritud tugl
- Proj. komplektalajaam
- Proj. 10 kV kaabel torus
- Proj. 0,4 kV kaabel torus
- Proj. 0,4 kV õhukaabel
- Projekteeritud maanduspaigaldis
- Olemasolev 10 kV kaabel
- Olemasolev 0,4 kV kaabel
- Olemasolev 0,4 kV õhuliin
- Kinnistu piir
- Kasutusõlguse ala

Märkused:
Saeveski tee kinnistul kaablite kasutusõiguse ala - 24 m2
Kaabli kaitsevöönd - 1 m kahel pool kaablit