


# Isikliku kasutusõiguse seadmise plaan

IKO ala pos nr	Registriosaka nr, KV kood	Katastriüksuse tunnus, nimi ja sihtotstarve	Ala pindala (m2)
1	5705850, KV11425	89001:010:2148; 11254 Muuga tee transpordimaa	110

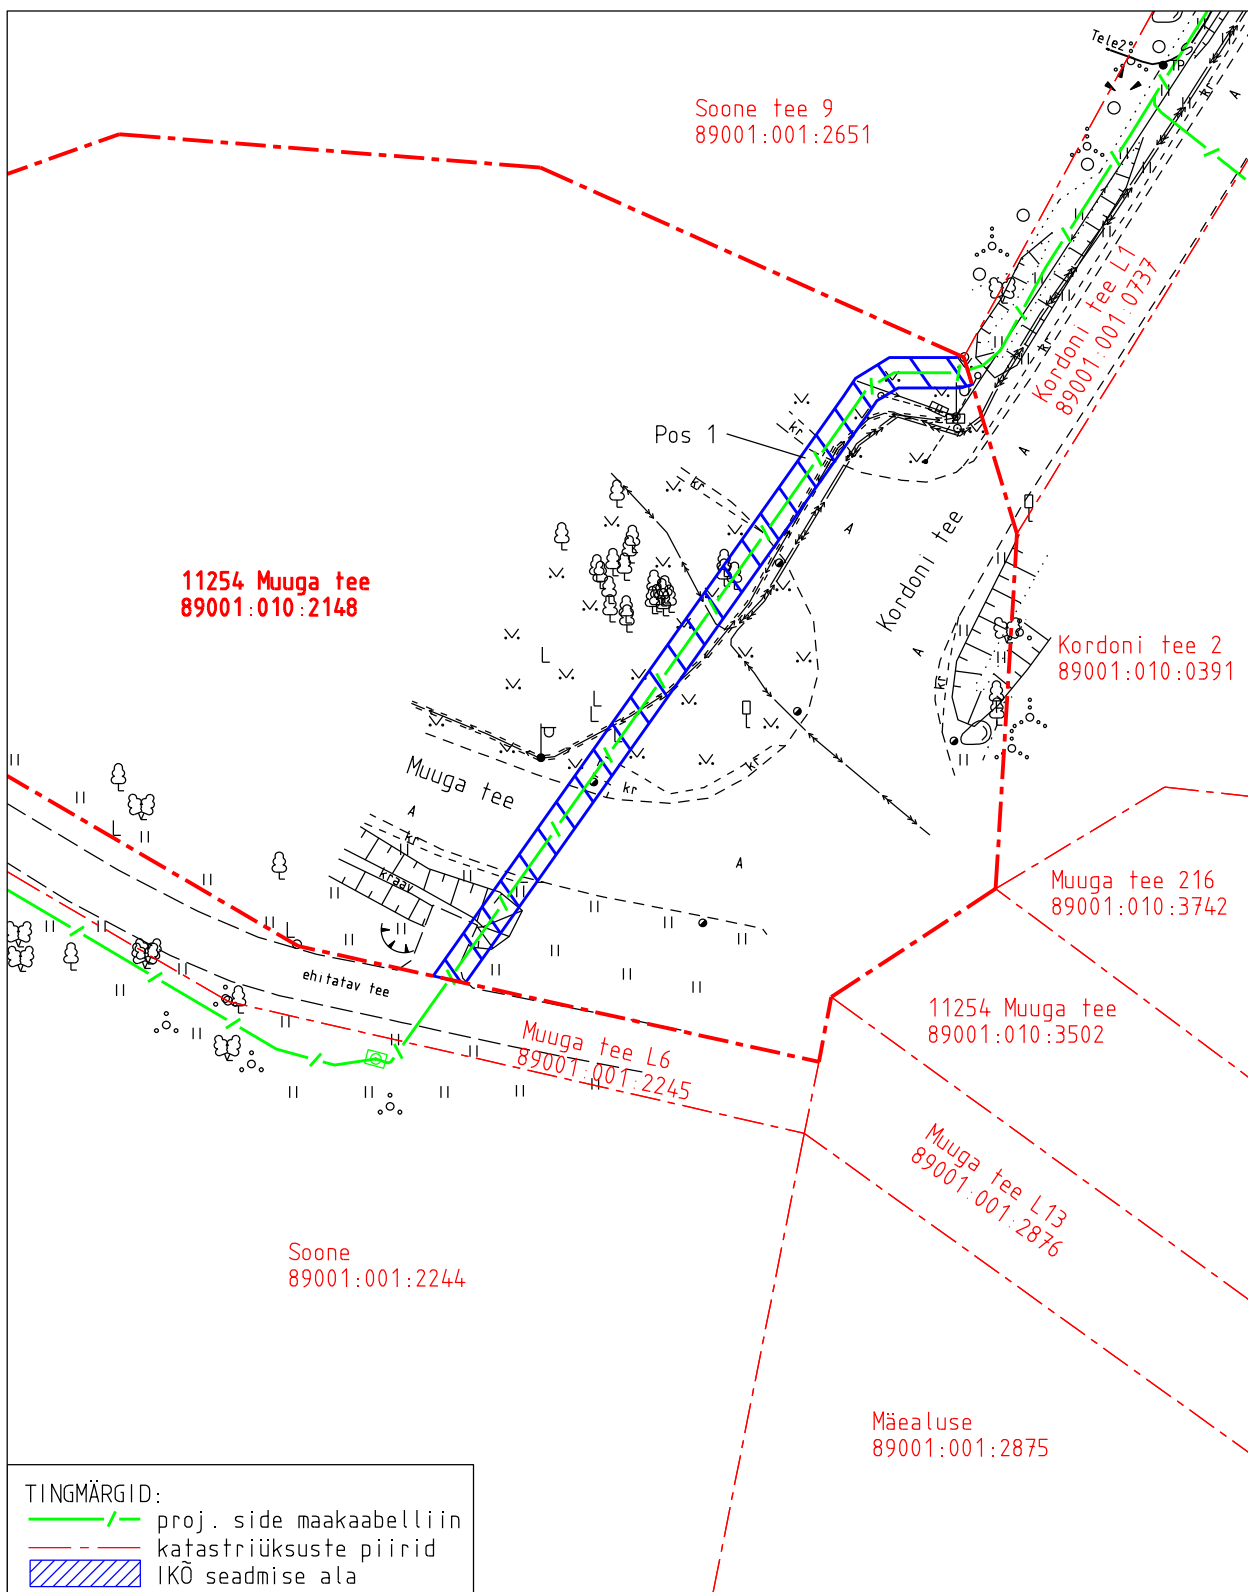

Projekti nimetus Kordoni, Pihlamarja, Tammeännu, Kaseännu, Kuuseännu, Mustasauna ja Kungla tn Radioneti sidevõrk				Töö nr 13310P	
Projekti koostaja Kirjanurk OÜ	Plaani koostaja A.Jankovskaja	Mõõtkava 1:500	Leht 1-1	Kuupäev 27.08.2025	