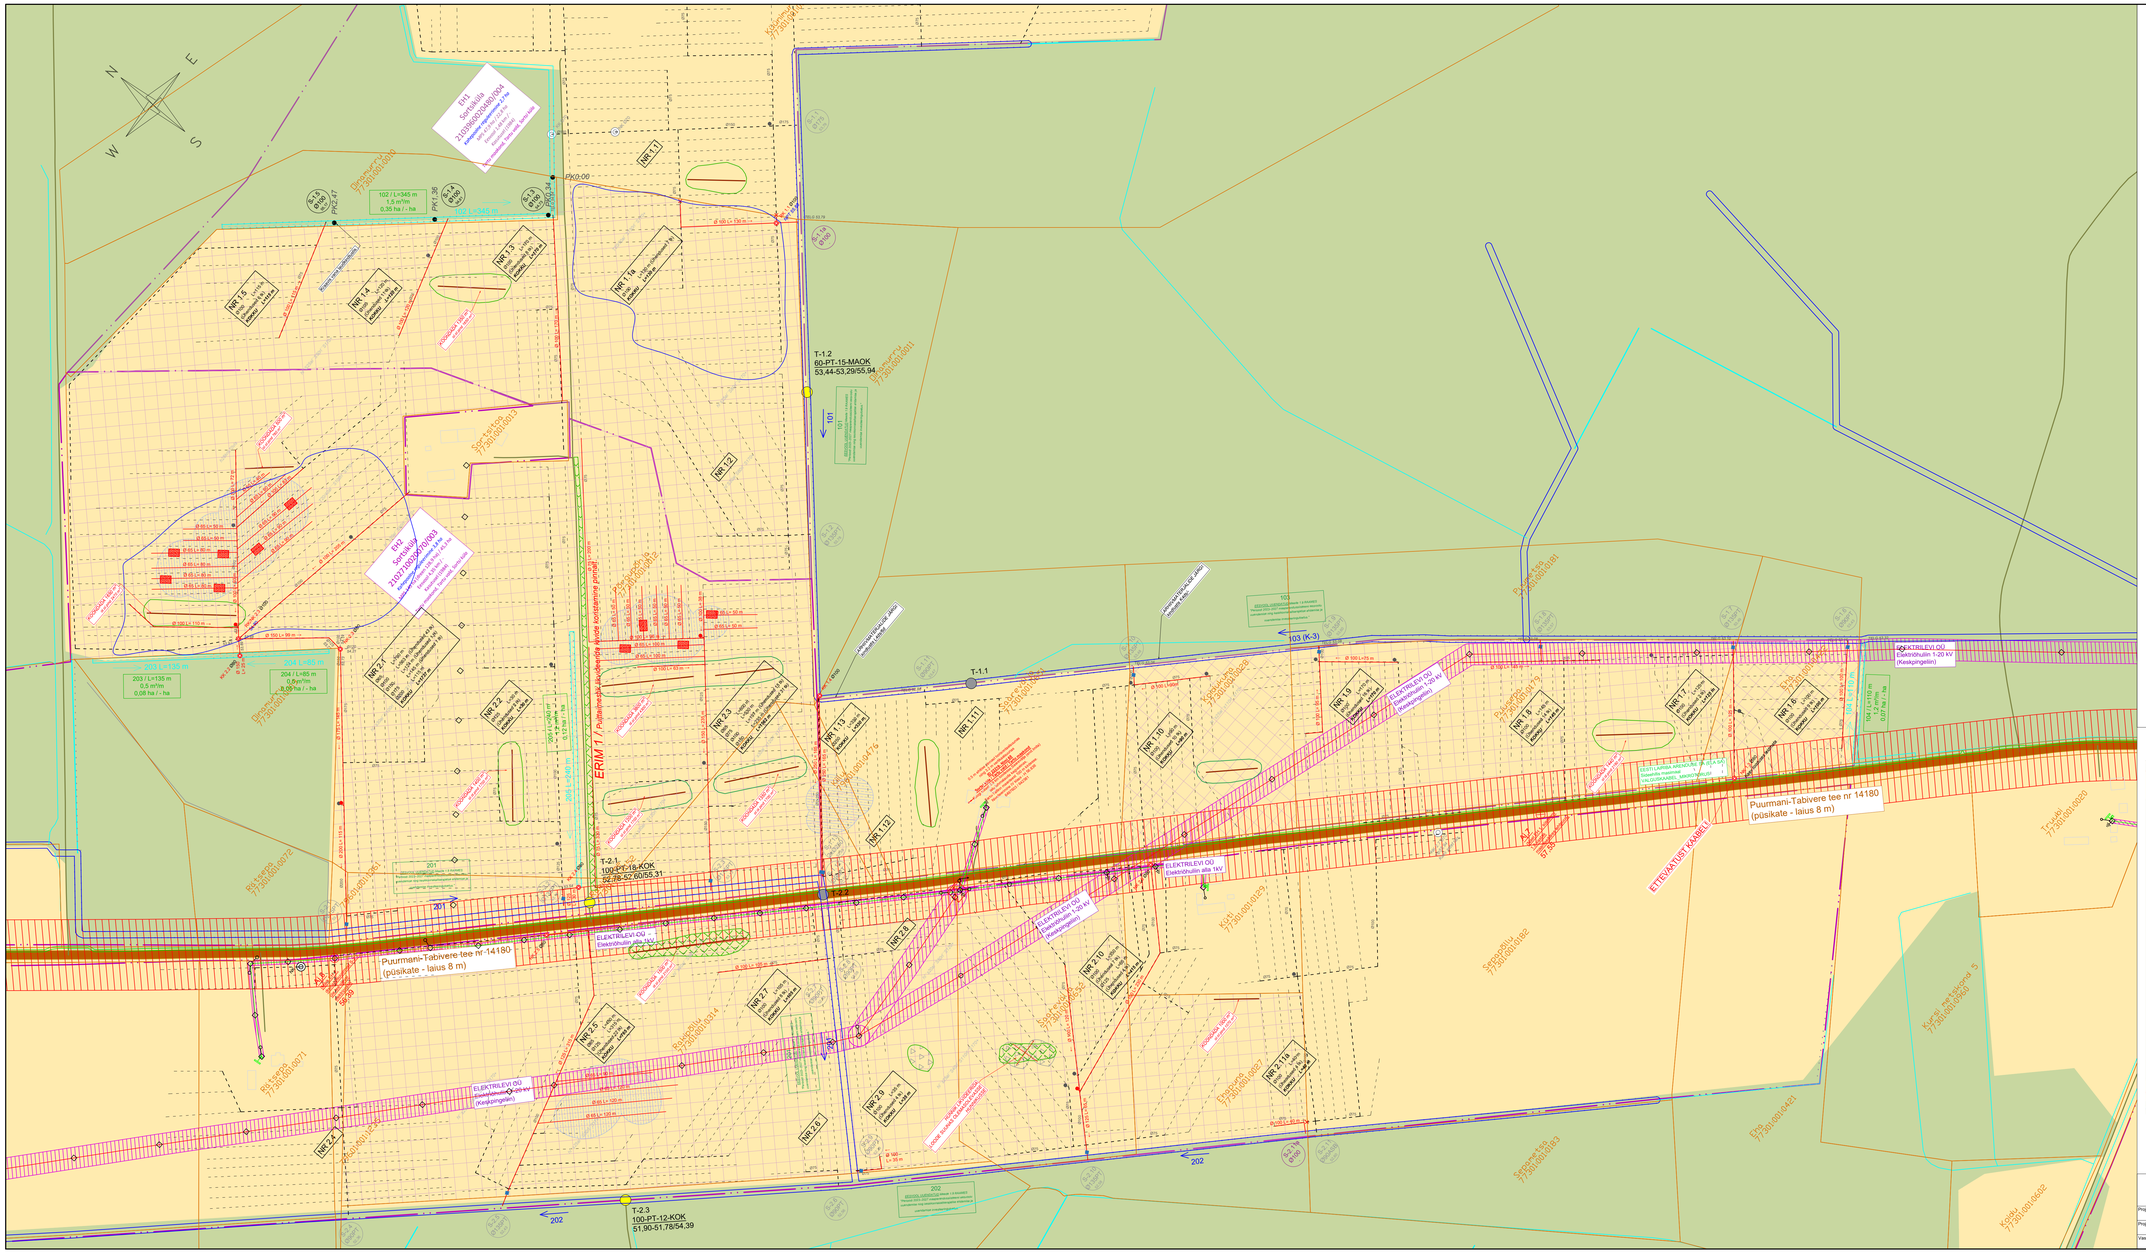

LEPPEMÄRGID

- Katastripiir koos katastritunnusega
- Rekonstrueeritav kinnistu
- Maaparandussüsteemi piir
- EH6 Koogi I 21039600204600/001 Kahepoolne reguleerimine 3,4 ha MPS 149,8 ha / 152,8 ha Eesvool 2,24 km / - km Kõrvalsaed (1978) Tõrtsi-maakond, Tõrtsi vald, Koogi küla
- Projektis kirjeldatav MPS tuhinumber
- Maaparandussüsteemi (MPS) nimetus
- Maaparandussüsteemi kood
- Kahepoolse reguleerimise pindala
- MPS pindala
- MPS eesvoolu pikkus
- MPS asukoht
- Kapre tee nr 4320035 eratee — Tee piir ja tee nimetus koos numbriga
- T-0.1 75-BET-8-59.62-59.51/61,02 — Truubi tähistus/pikkus/otsakutüüp/läbimõõt/materjal
- Rekonstrueeritav truup
- Olemasolev truup
- Likvideeritav truup
- S-3.10 160 — Uus drenaažisuue
- S-1.10 160 — Olemasolevasse seisukorda jääv drenaažisuue - tähis ja läbimõõt
- S-1.10 160 — Rekonstrueeritav looduses leidmata drenaažisuue - tähis ja läbimõõt
- S-2.4 x 14.86 — Rekonstrueeritav looduses leitud suue - tähis, läbimõõt, kraavi suubur kõrgusarv
- 101 — Eesvool tähisega
- 101 — Rekonstrueeritav eesvool tähisega
- Rigipoolt korrasheitav eesvool
- 102 — Kraav tähisega
- 103 — Rekonstrueeritav kraav tähisega
- Kahepoolselt reguleeritav ala
- Uurimistööde aegne ligipääse ala (19.06.2025 - 16.10.2025)
- NK 4.2/Ø80 — Olemasolev neelukaev
- NK/RK 6.1 (Ø80) — Rekonstrueeritav/rajatav kaev tähise ja läbimõõduga/ NK - Neelukaev; KK - Kraavikaev; RK - Regulaatorkaev; ÜK - ühendus
- Ø 200 L=861 m — Kollektori läbimõõt (minimaalne siseläbimõõt); pikkus
- Ø 100 — Olemasolev dreen läbimõõduga
- Ø 100 — Olemasolev kollektor läbimõõduga
- Ø 150 L= 20 m — Ehitatav dreen läbimõõdu ja pikkusega *(joonistel on esitatud drenaažitoru minimaalsed siseläbimõõdud)*
- Ø 150 L= 20 m — Ehitatav kollektor läbimõõdu ja pikkusega *(joonistel on esitatud drenaažitoru minimaalsed siseläbimõõdud)*
- NR 2.8 — Drenaažisüsteemi number
- Drenaaži läbimõõdu muutus
- Dreenühendus (rajatava kollektori ühendamine varem uuendatud drenaažiga)
- Dreenühendus (olemasoleva dreeni ühendamine rajatava kollektoriga)
- Al 5 (T-1.5 otsak) 76.02 — Likvideeritav drenaažitoru - olemaoleva drenaažitoru sulgemine pinnasega
- Ajutine reeper
- Siderajatise kaitsevöönd
- Elektriliini kaitsevöönd
- Transpordiameti kaitsevöönd
- Kaitseosond L=m ID-101688 — Geodeetiline punkt kaitseraadiusega
- 1701 / L=448 m 1,5 m³/m 0,2 ha / 0,2 ha — Kraavi number / lõigu pikkus - Sette maht - Likvideeritav võsa maht / Likvideeritava metsa maht
- N°325/560°S175+ — Likvideeritav objekt
- Mullaloimis

ASENDIPLAANIDE JAOTUS:

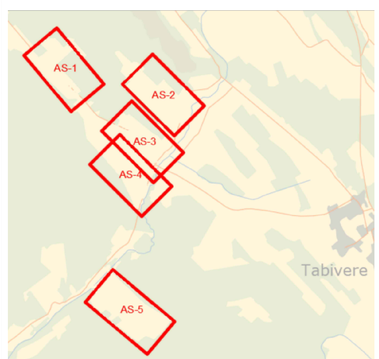

Märkused:
- Koordinaadid määratud L-Est 97 süsteemis, kõrgused EH2000 süsteemis.
- Katastrikaustuse piirid jaanuar 2025 seisuga
- Drenaažitorustikud on joonisele kantud vastavalt PTA (Põllumajandus- ja Toiduameti) poolt väljastatud arhiivmaterjalide alusel. Olemasolevate torustike tegelik paikneminne täpsustatakse ehitustööde käigus.
- Projektis on esitatud olemasolevate drenaažisuudmete kõrgused. Tulevevalt olemasoleva drenaažitorustiku reaalsetest kõrgusliikust paikneemisest võib olla vajalik ehitustöödel suudme kõrguste korrigeerimine.

MELIOREK MTÜ EESTIMAA MAATÜÜ MAADLUS, MELIOREK	Meiosor OÜ Reg.nr. 14428642 Tõnismägi 11 Tallinn 10119 Phone: +372 55 103 632	Tellija: VÄÄNKVERE AGRO OÜ			
		Projekti nimetus: VÄÄNKVERE AGRO OÜ MAADEL MAAPARANDUSEHITISTE REKONSTRUEERIMINE REK2025			
Projektijuht: Pritt Asi	Allkiri:	Joonise nimetus: ASENDIPLAAN AS-1 (EH 1, EH 2)			
Projekteerija: Emili Tamar	Allkiri:				
Vastutav spetsialist: Pritt Asi	Allkiri:	Töö number: 250105	Töö staadium: REK	Mõõtkava: 1:2000	Kuupäev: 05.11.2025	Leht: 1