LÕIGE A - A
M 1:50
18137 Kurvitsa-Hutita tee
km 3,27

18137 Kurvitsa-Hutita tee
28502:005:0383

Tingmärgid

X X X demonteeritav objekt

katastripiir

KATENDITE TAASTAMINE

projekteeritud murukatte taastamine

projekteeritud teepeenra taastamine

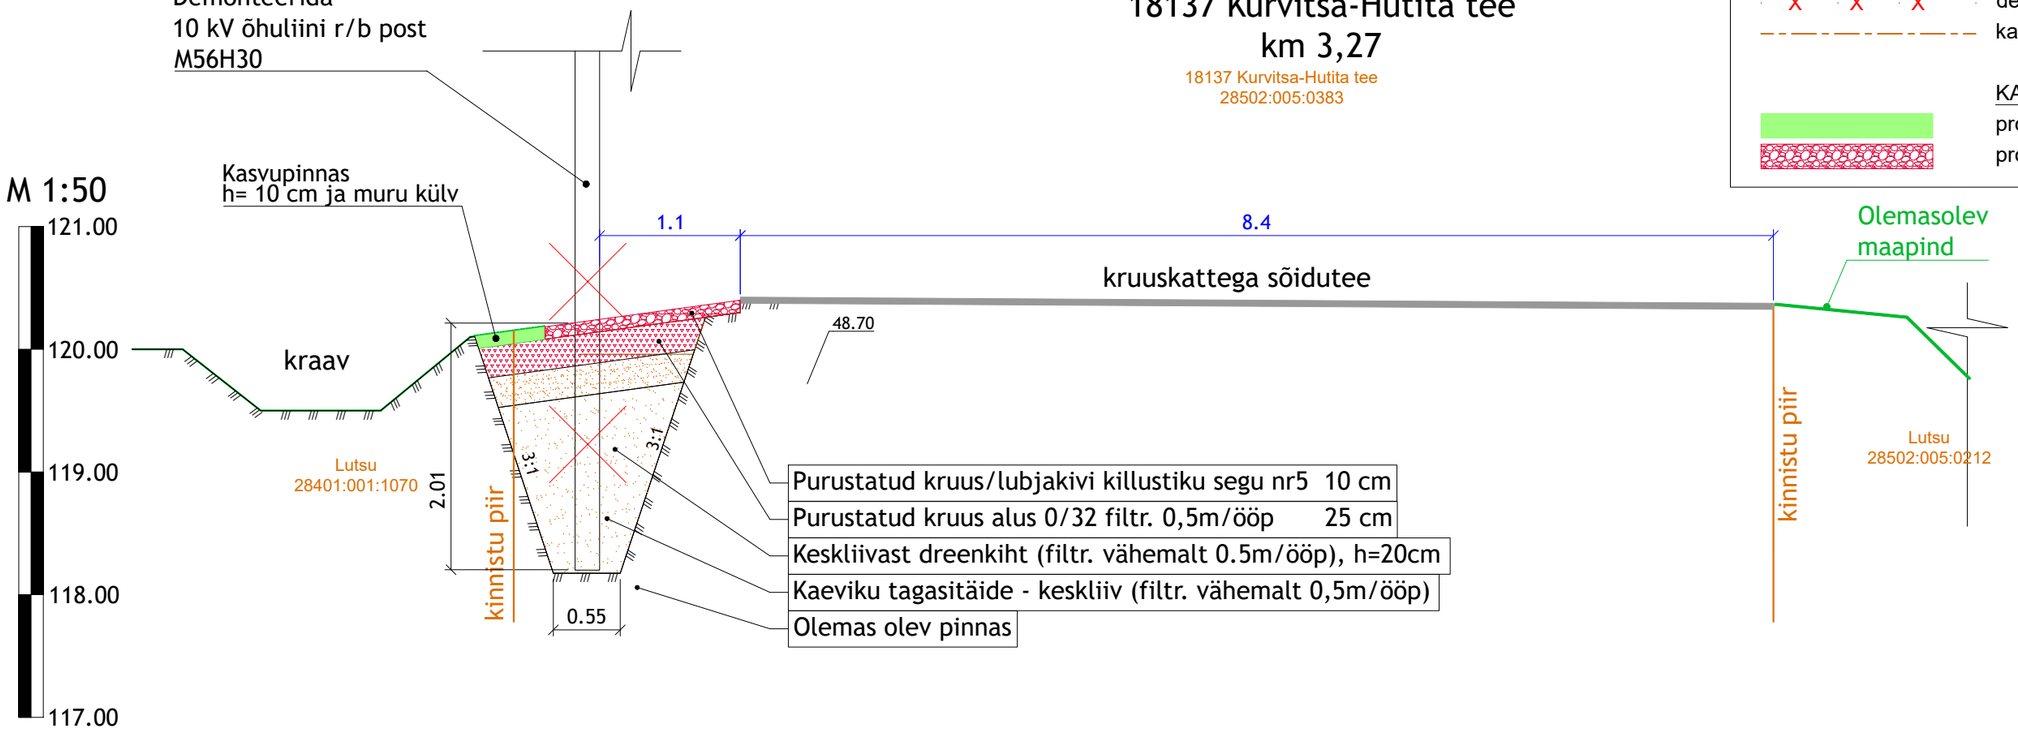

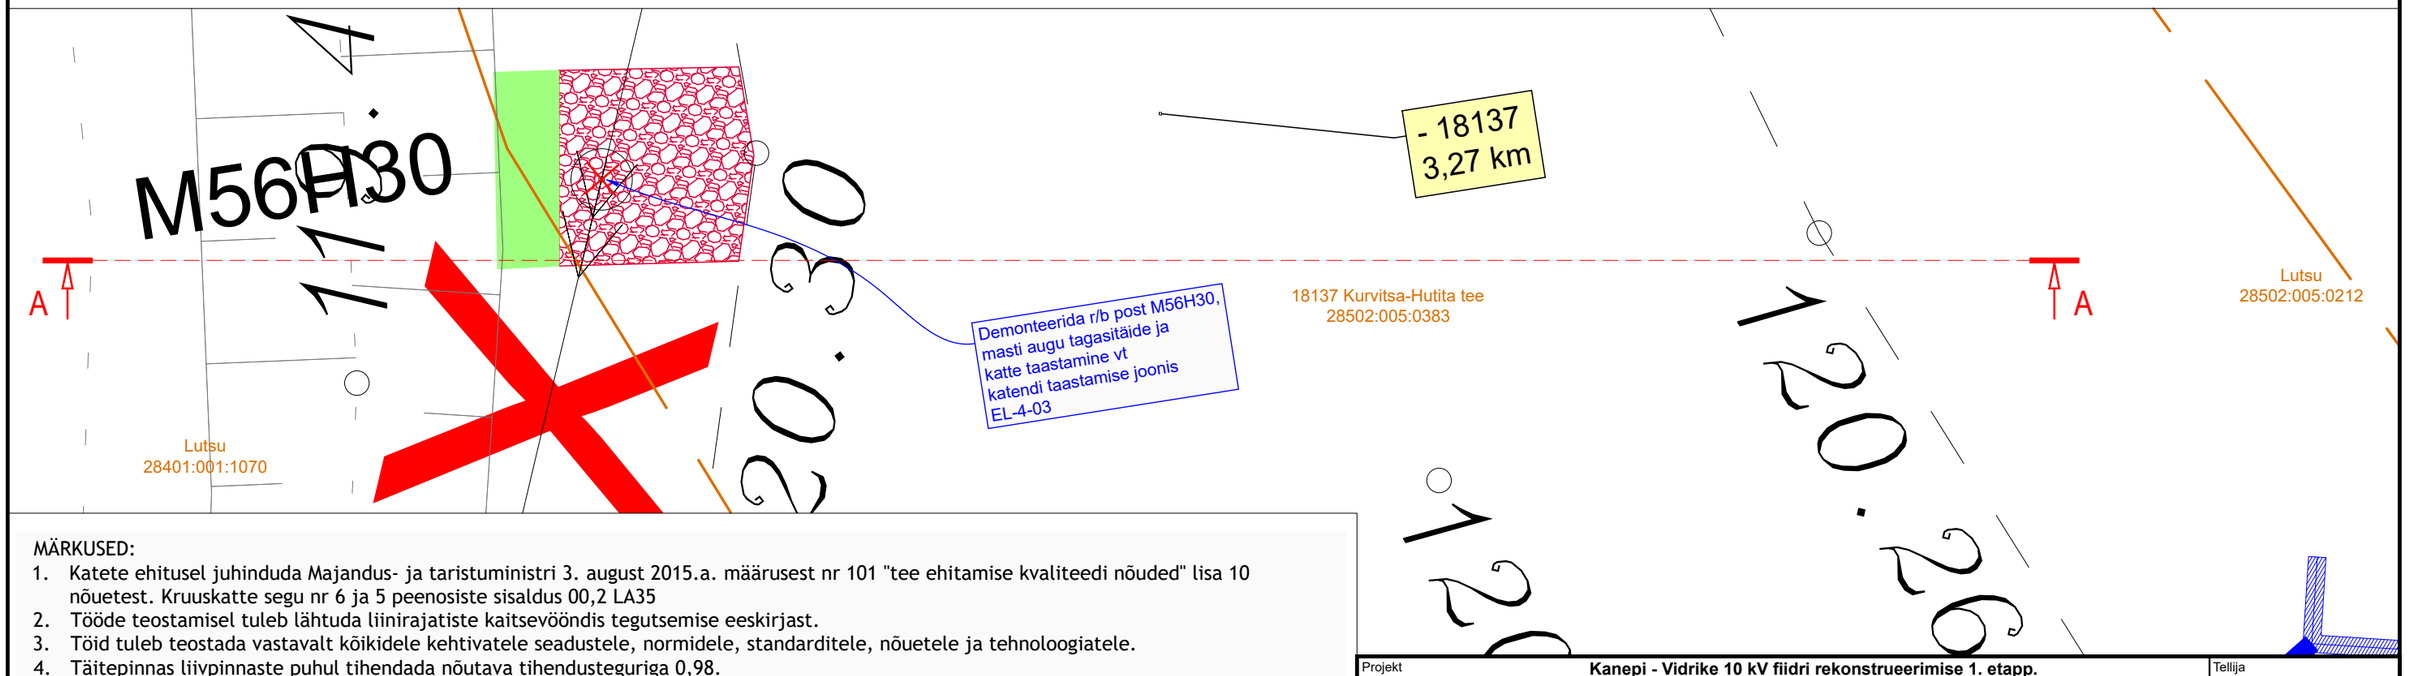

MÄRKUSED:

1. Katete ehitusel juhinduda Majandus- ja taristuministri 3. august 2015.a. määrusest nr 101 "tee ehitamise kvaliteedi nõuded" lisa 10 nõuetest. Kruuskatte segu nr 6 ja 5 peenosiste sisaldus 00,2 LA35
2. Tööde teostamisel tuleb lähtuda liinirajatiste kaitsevööndis tegutsemise eeskirjast.
3. Töid tuleb teostada vastavalt kõikidele kehtivatele seadustele, normidele, standarditele, nõuetele ja tehnoloogiatele.
4. Täitepinnas liivpinnaste puhul tihendada nõutava tihendusteguriga 0,98.
5. Kõlbmatu pinnas vedada minema.
6. Murukatete taastamisel peab kasvumulla huumuse sisaldus peab olema vähemalt 5%. Kasvumuld peab olema mineraalmuld (PH 6,5-7), ei tohi sisaldada taimedele kahjulikke jäätmeid ning on tihendatav nii, et ei tekiks vajumisi ja vee lohkusid. Ei tohi kasutada külmunud pinnast. Olemasoleva ja taastatava haljasala piir ühtlustada, taastada niidukõlbulikus. Kasvumuld ei tohi sisaldada kive, killustikku jms.
7. Vertikaalplaneering vastavalt olemasolevale olukorrale.
8. Tööpiirkond tuleb puhastada ehitusprahist, materjalidest, väljakaevatud pinnasest jms- taastades piirkonna endise välisilme ja kvaliteedi.
9. Kui kaevetööde käigus kahjustatakse suuremat ala kui joonisel näidatud, tuleb ka see nõuetekohaselt taastada.

Projekt	Kanepi - Vidrike 10 kV fiidri rekonstrueerimise 1. etapp. Koigera ja Erastvere küla, Kanepi vald, Põlva maakond.				Tellija	Elektrilevi OÜ
LEONHARD WEISS	Joonis	Katendi taastamised LEHT 1			Töö nr	IP8876
					Joonise nr	EL-4-03
	Projekteeris	A. Mee		02.01.2026	511 9005	Mõõtkava M 1: 50
	Kontrollis	H. Vissel		02.01.2026	5196 7694	Staadium Tööprojekt
	Projektijuht	-			-	Keel EST / Leht 1 / Lehti 1

LEONHARD WEISS OÜ
E-post estonia@leonhard-weiss.com
Telefon +372 601 2285
Registrikood 12083348