


ISIKLIKU KASUTUSÕIGUSE SEADMISE PLAAN

IKÕ ala nr. plaanil	Kinnistu registriosa nr.	Katastriüksuse tunnus, nimetus	Kasutusõiguse ala pindala, m2	Rajatis
Pos 1	10254150	89001:024:0005 11251 Viimsi-Rohuneeme tee	44 m2	sidekanal

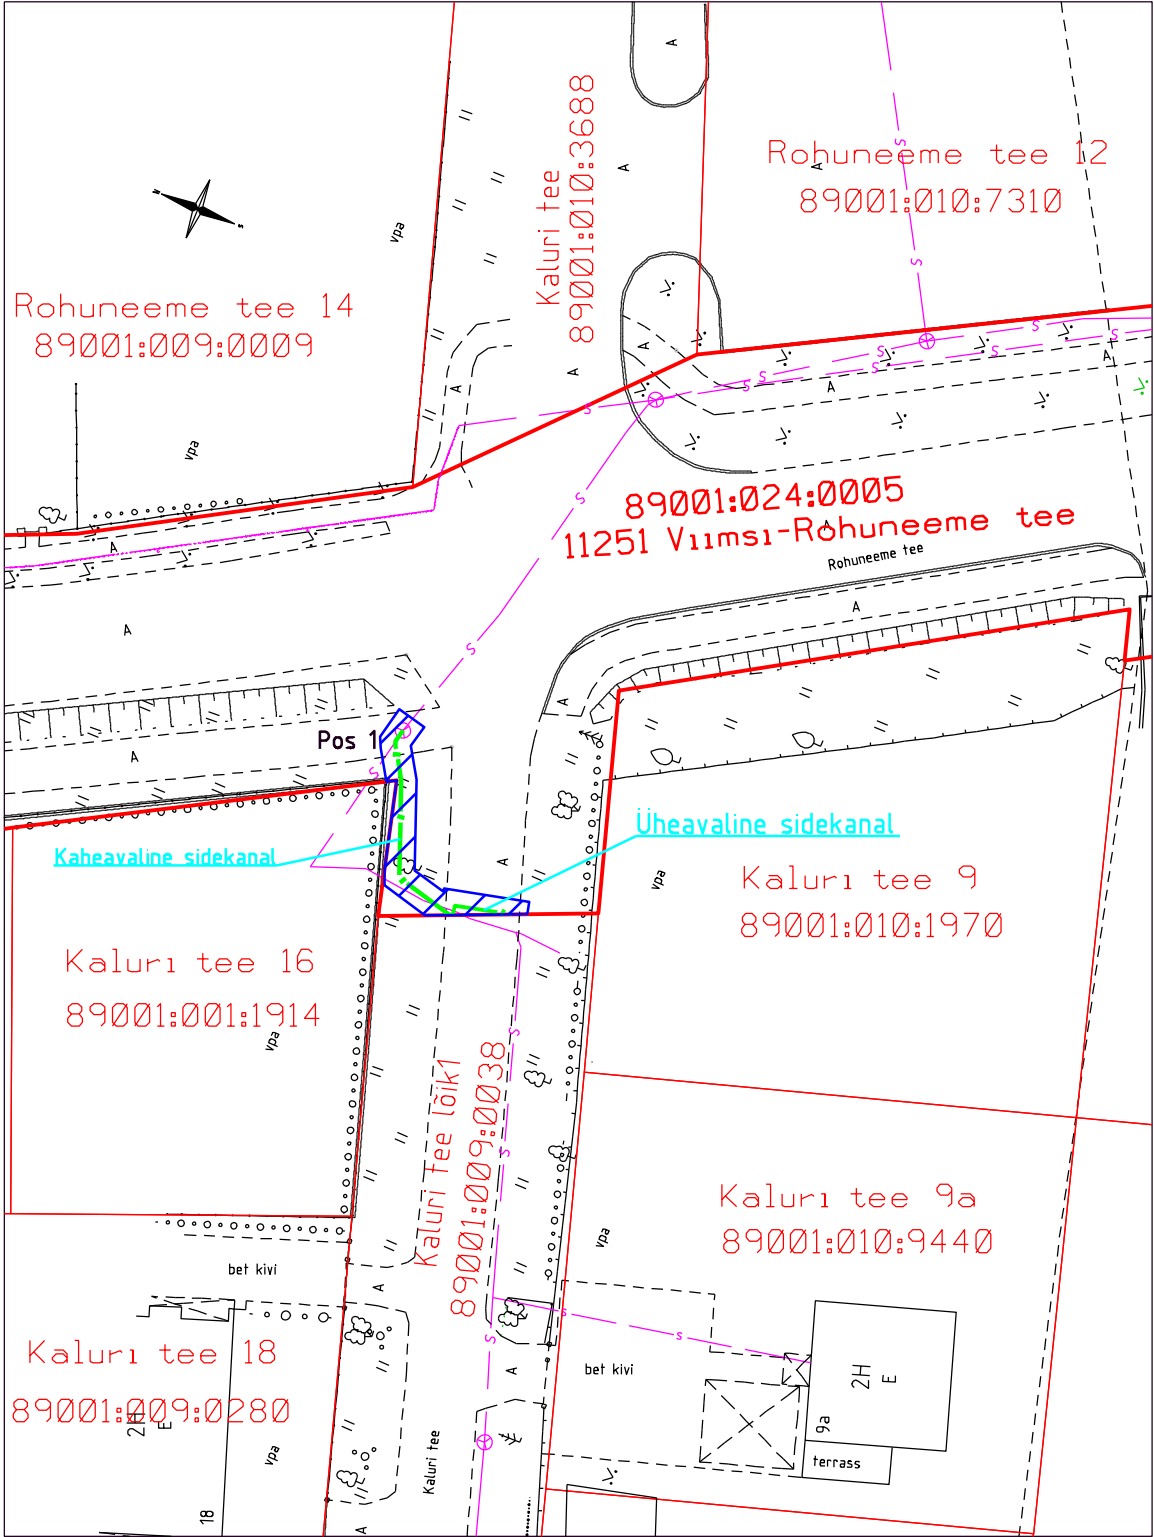

- Isikliku kasutusõiguse ala
- Katastriüksuse piir
- Naaberkatastriüksuste piirid
- Projekteeritud sidekanal

KALURI TEE JA KIVILA TEE SIDEVÕRGU PROJEKTI KORRIGEERIMINE HAABNEEME ALEVIKUS VIIMSI VALLAS HARJUMAAL			2792.T.25
RABA PROJEKT OÜ	M 1:500	Leht 1 / A4	14.04.2025.a.