


Isikliku kasutusõiguse seadmise plaan

IKÕ ala pos nr	Registriosaja nr, KV kood	Katastriüksuse tunnus, nimi ja sihtotstarve	Ala pindala (m2)
1	5711850, KV30023	89001:010:3502, 11254 Muuga tee transpordimaa	31

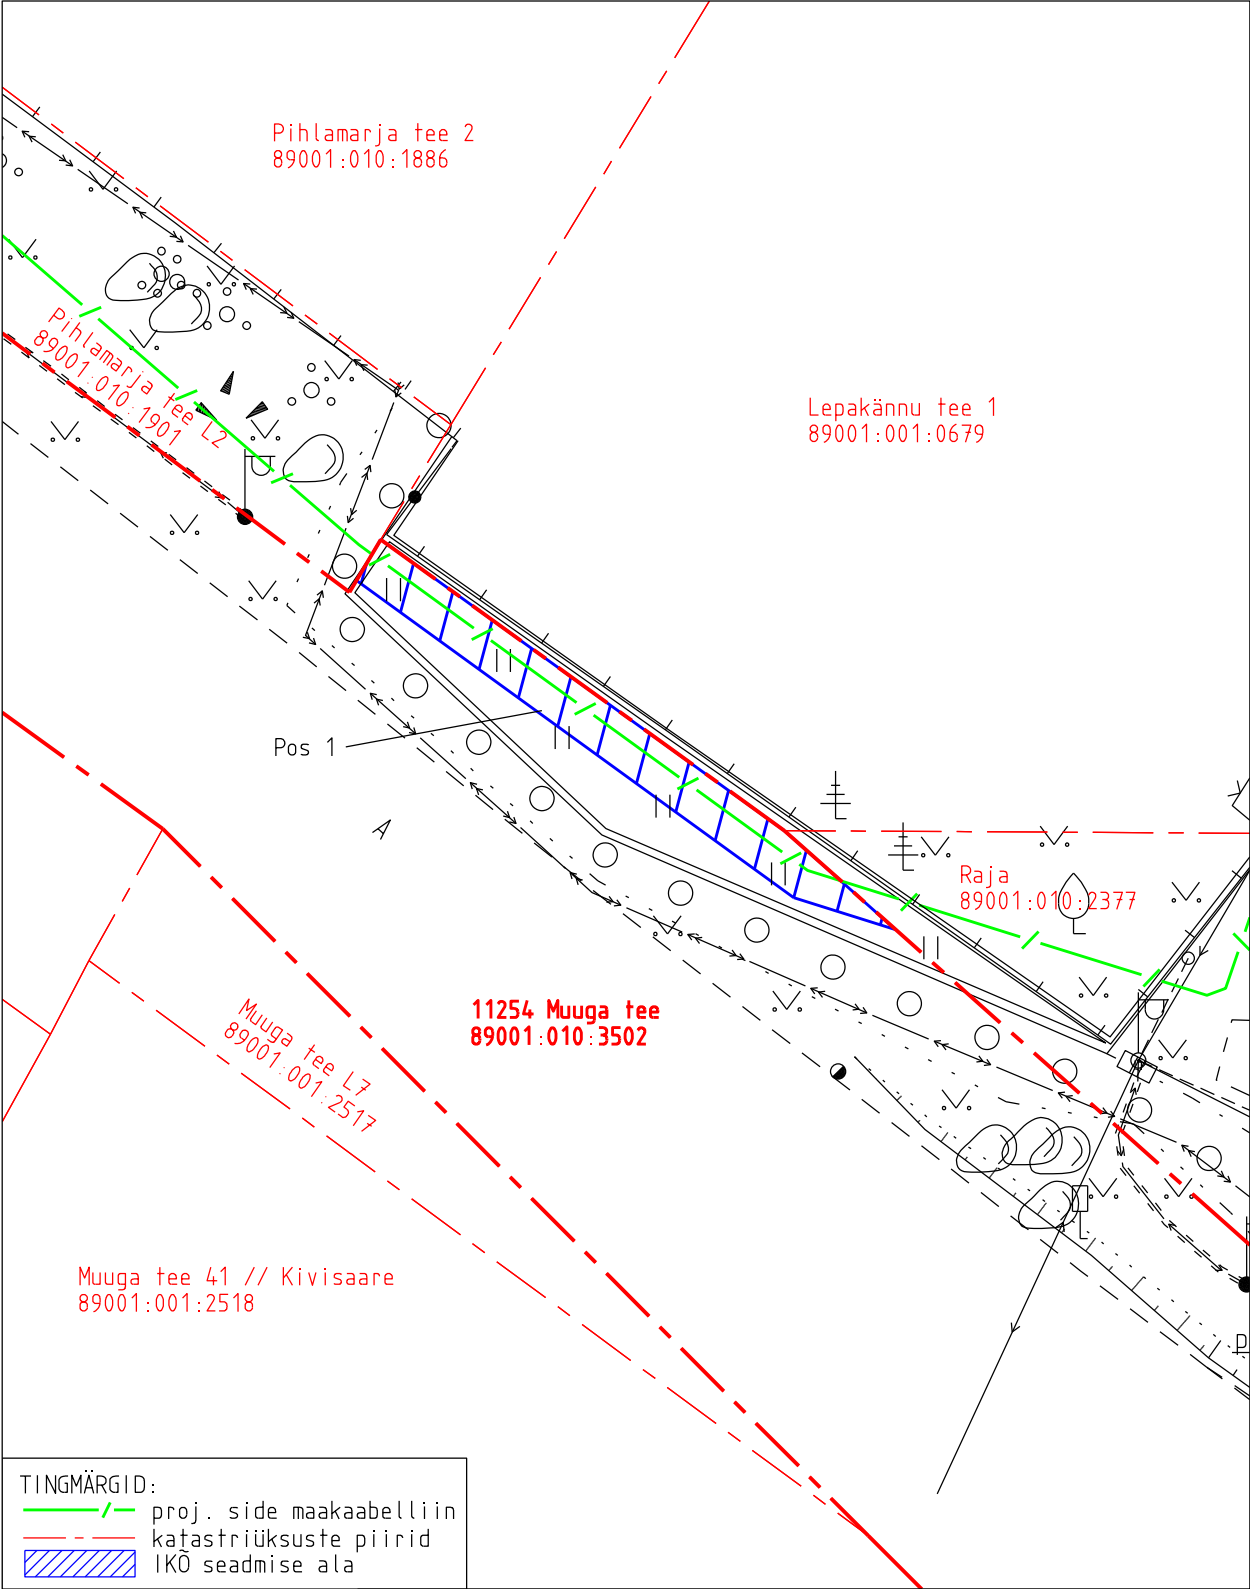

TINGMÄRGID:
—/— proj. side maakaabelliin
- - - katastriüksuste piirid
IKO seadmise ala

Projekti nimetus Kordoni, Pihlamarja, Tammeänu, Kaseänu, Kuuseänu, Mustasauna ja Kungla tn Radioneti sidevõrk				Töö nr 13310P
Projekti koostaja Kirjanurk OÜ	Plaani koostaja A. Jankovskaja	Mõõtkava 1:250	Leht 2-1	Kuupäev 10.10.2025