


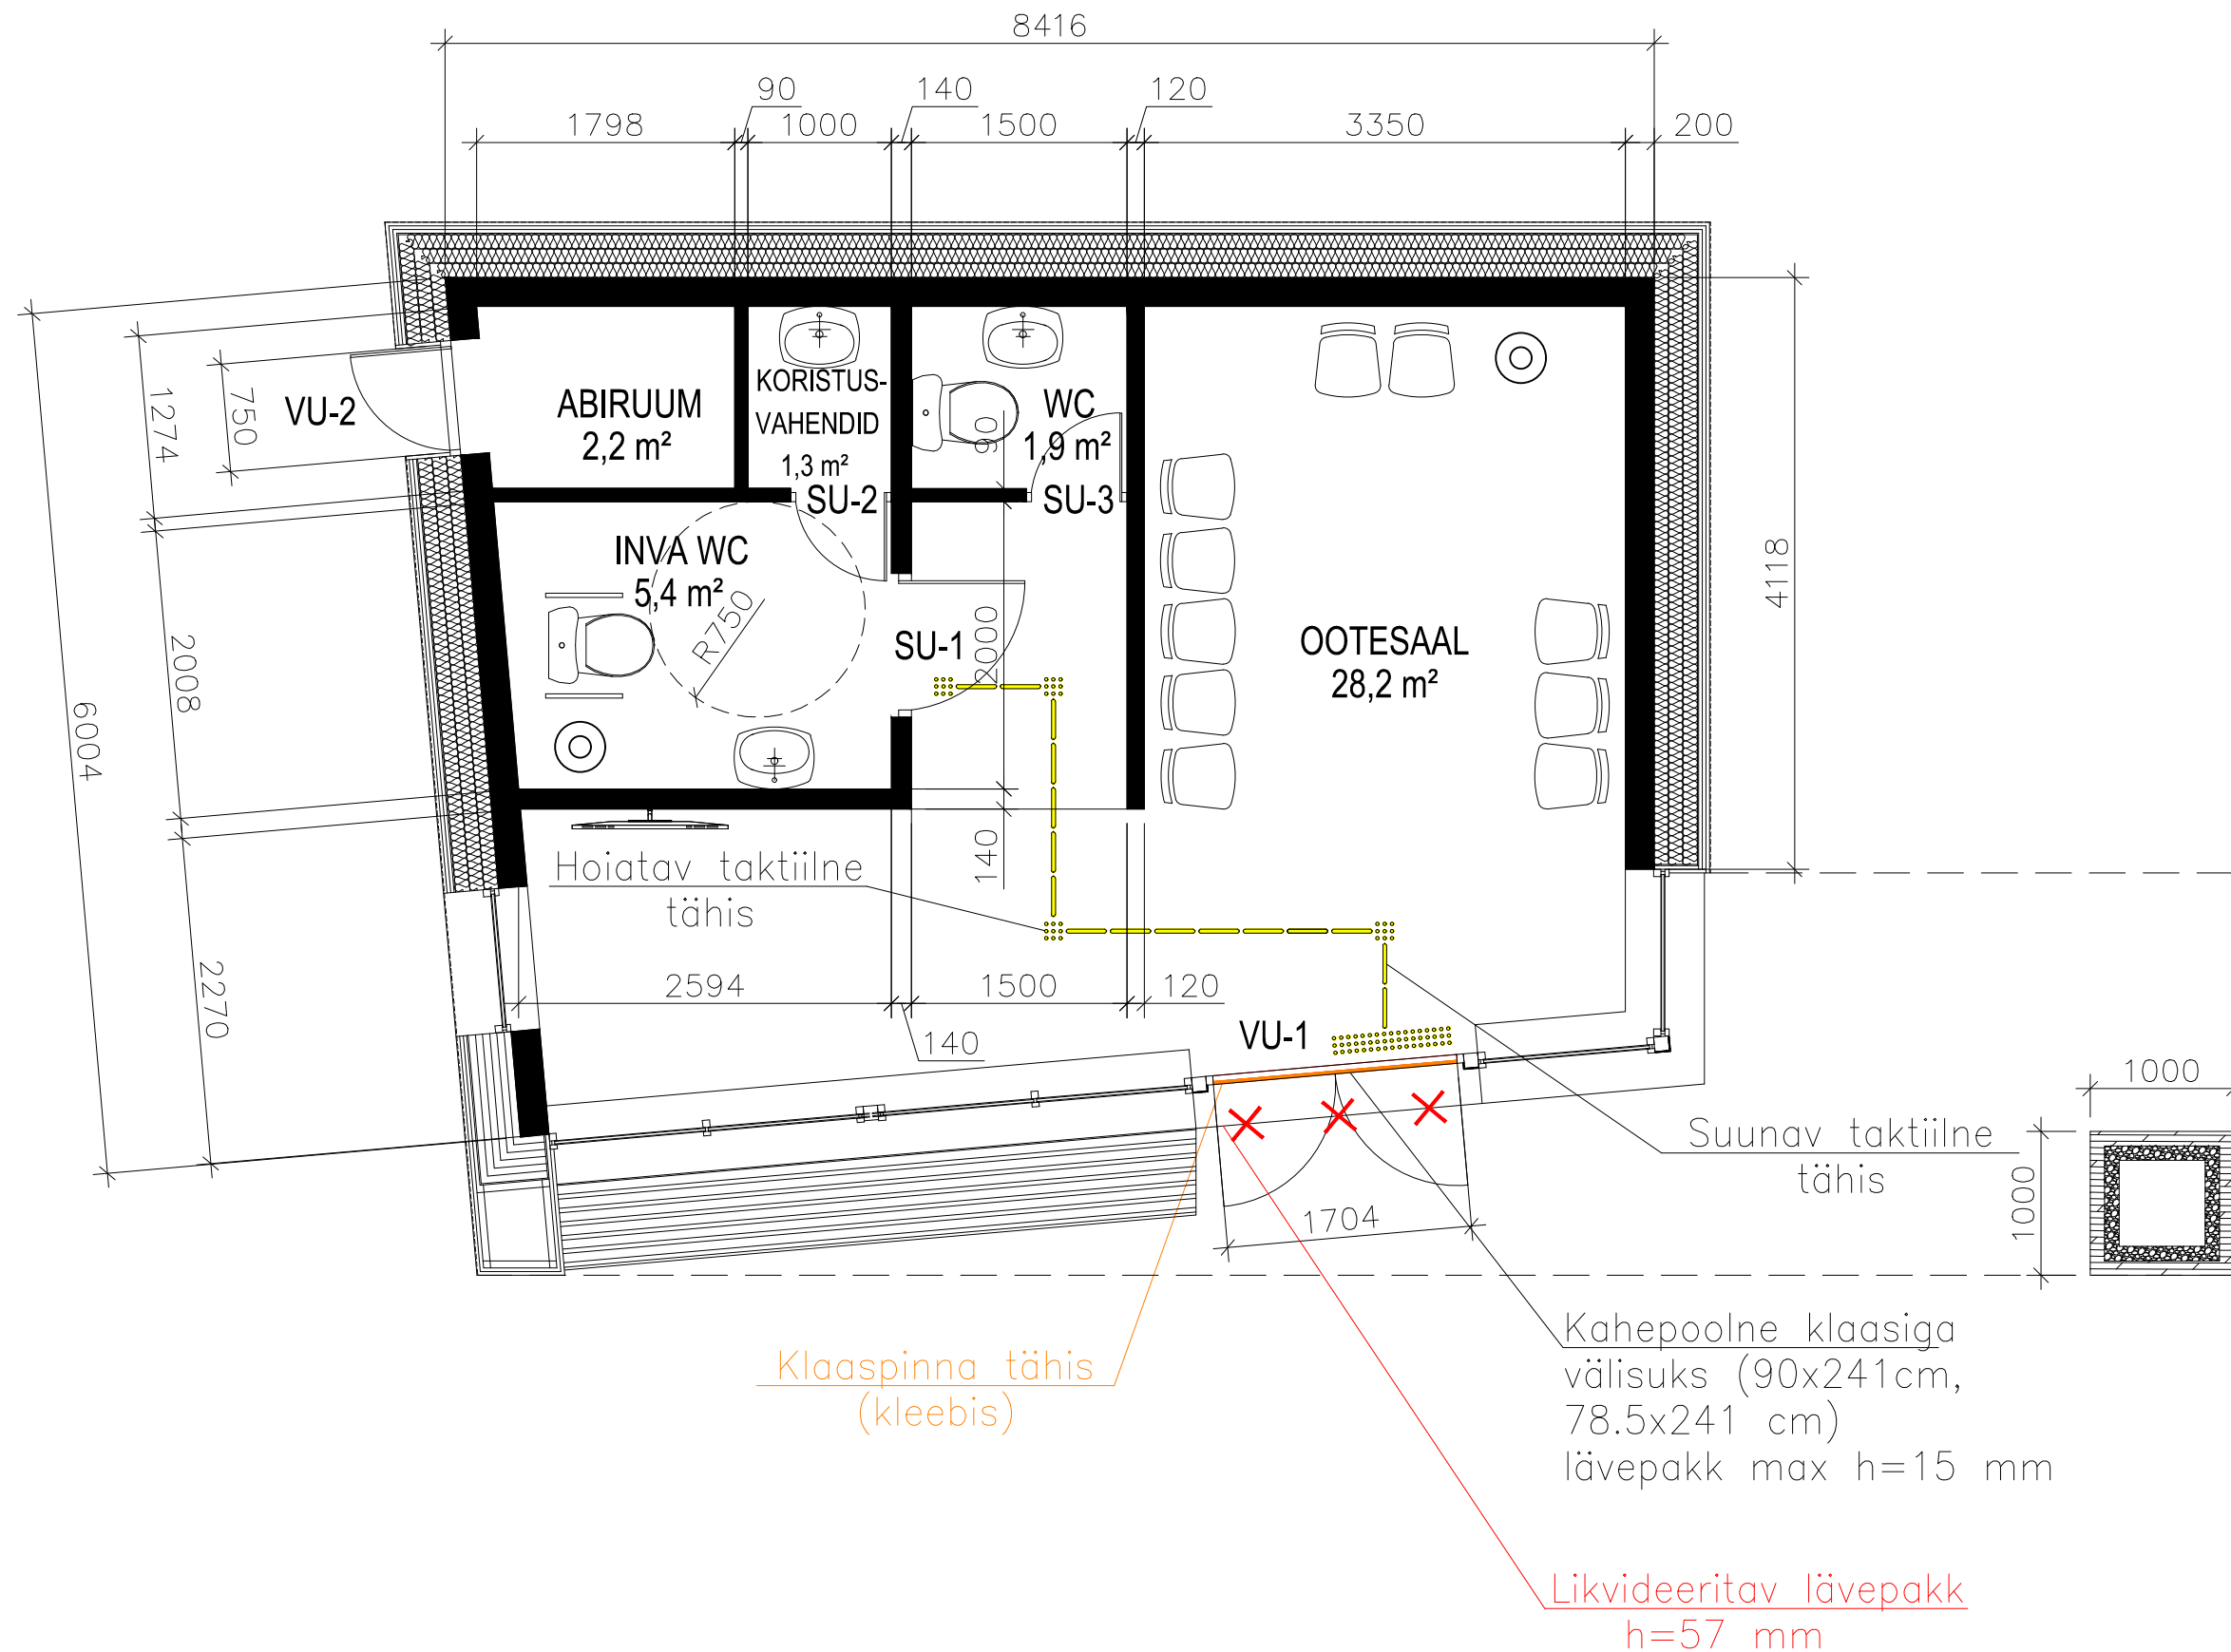

Infra Projekt MTR nr EEP004290, ELK000145 Infra Projekt OÜ Kummeli tee 94, 11912 Tallinn tel. 56497872 sergei.tunka@gmail.com		Lääne-Virumaa, Tapa valla ühistranspordi ligipääsetavuse parandamine		Kuupäev 07.2026
Tellija	Tapa Vallavalitsus, Pikk tn 15 Tapa, tel.: 322 9650	Joonise nimetus		Mõõtkava 1:50
Projekteerija	S. Tunka	TAMSALU BUSSIJAAAMA PLAAN		Stadium ES
Vastutav isik	S. Tunka			Töö nr. 300426
Diplomeeritud teedeinsener, tase 7				Joonise nr. TL-3/1