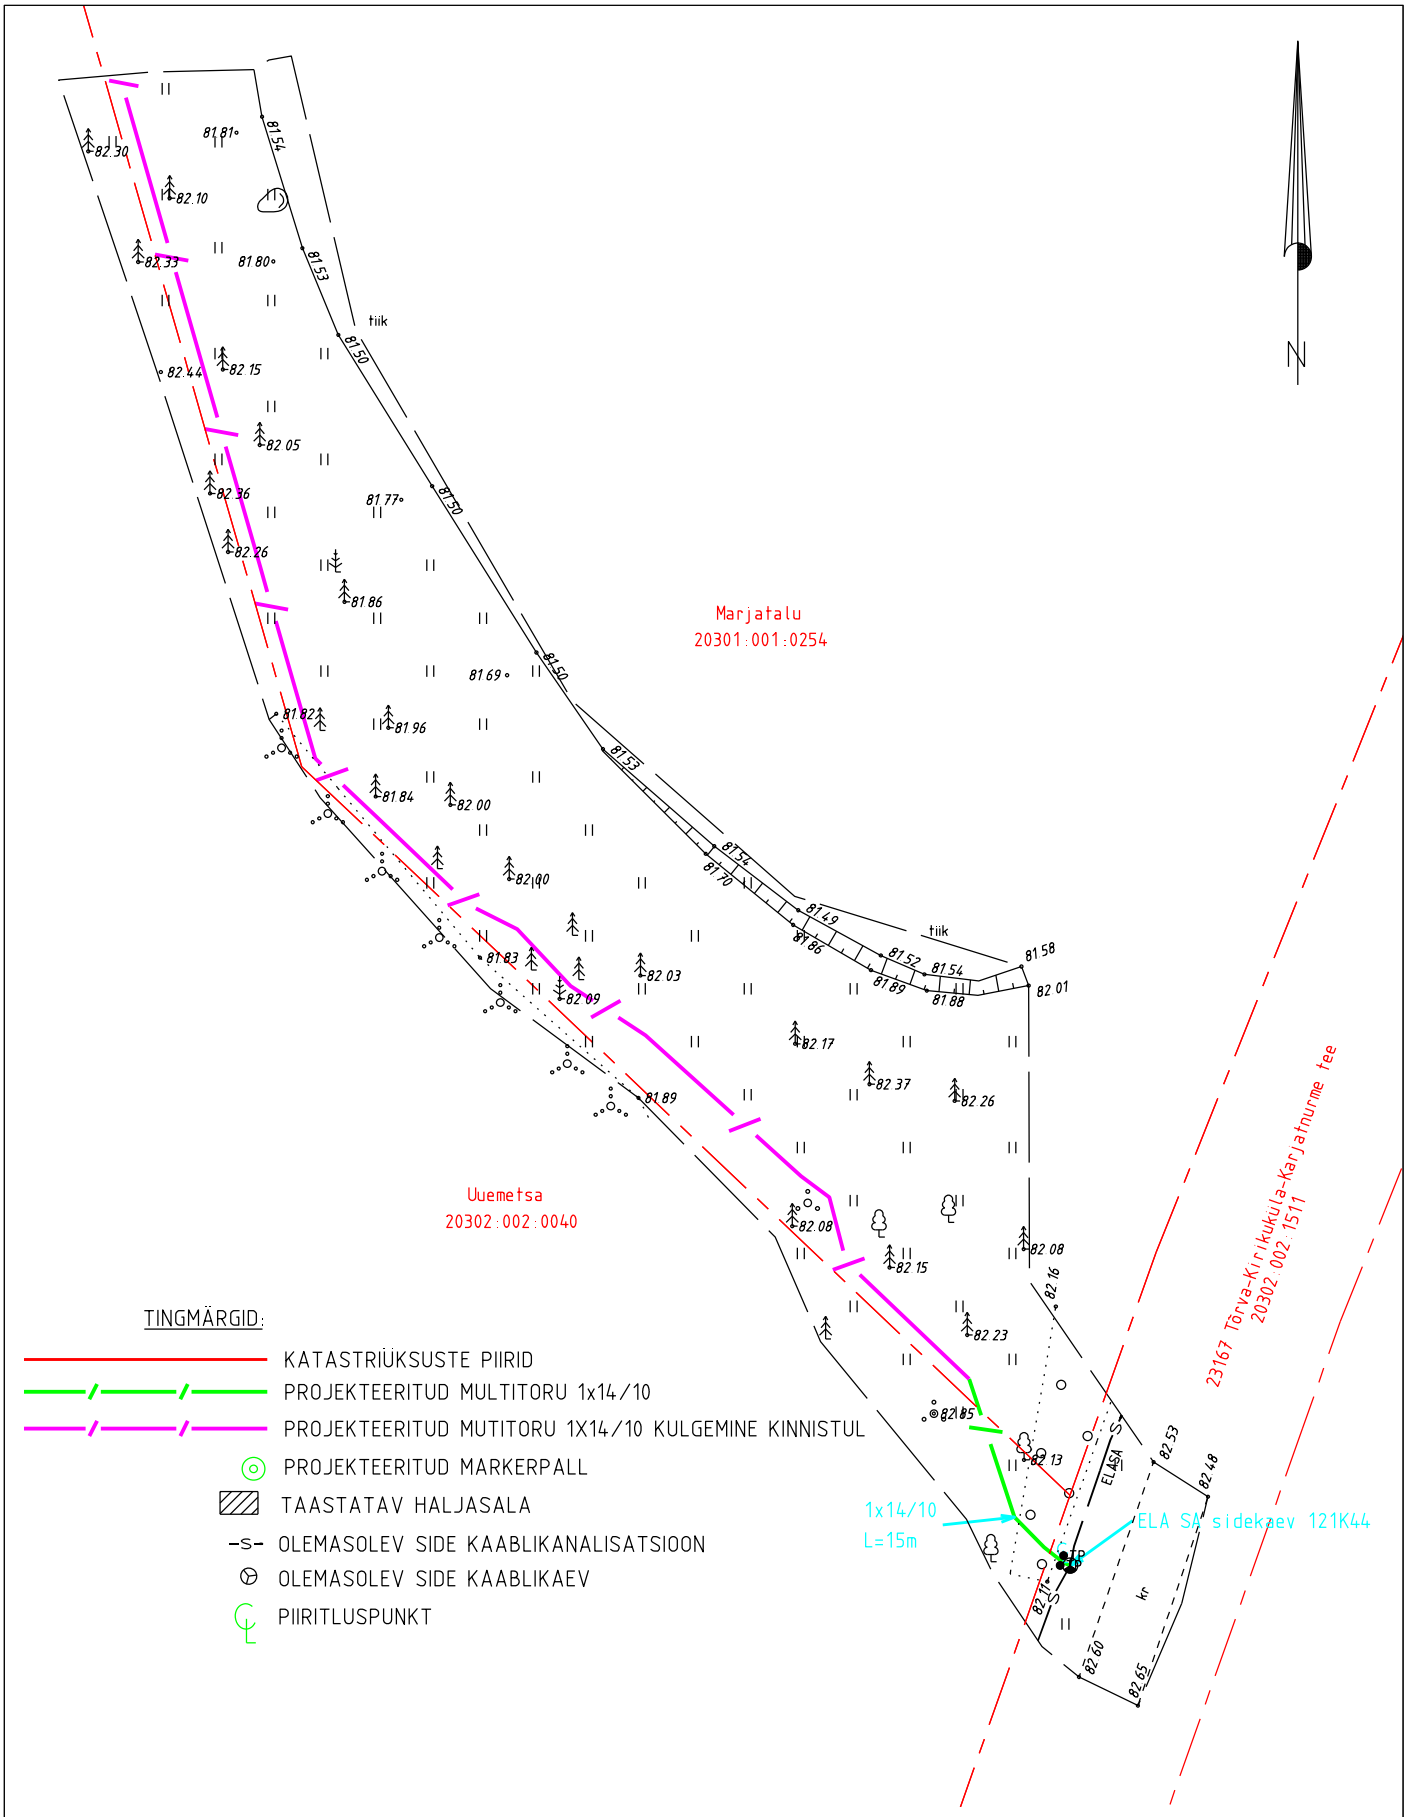

Märkused:
Koordinaadid L-EST97 süsteemis, kõrgused EH2000 süsteemis
Katastriüksuste piirid: väljavõte Maa-ametist 21.03.2024. Kihil "PIIR" esitatud piirjoonte asukohad on informatiivsed.

TÖÖ NR	11630P	OBJEKT	Marjatalu sideühendus		
TÖÖ KOOD		AADRESS	Valga maakond Tõrva vald Kirikuküla		
KOOSTAS	R. Kitsing	FAIL	11630P asendiplaan		
KONTROLLIS	H. Jürmann	MÕÕTKAVA	LEHT	JOONIS	
KOOSTATUD	21.03.2024	1:500	1 / 1	Siderajatiste projekt	

Kirjanurk
TEL003987 EEG000316 EEP004848
yld@kirjanurk.ee, rg-kood 12592543
Hiievälja tee 20 Oru küla Kose vald Harjumaa