


Vee- ja kanalisatsioonitoru pikiprofiil vahemikus Vana - Järveküla tee 13 liitumispunkt ... kaev KK-25

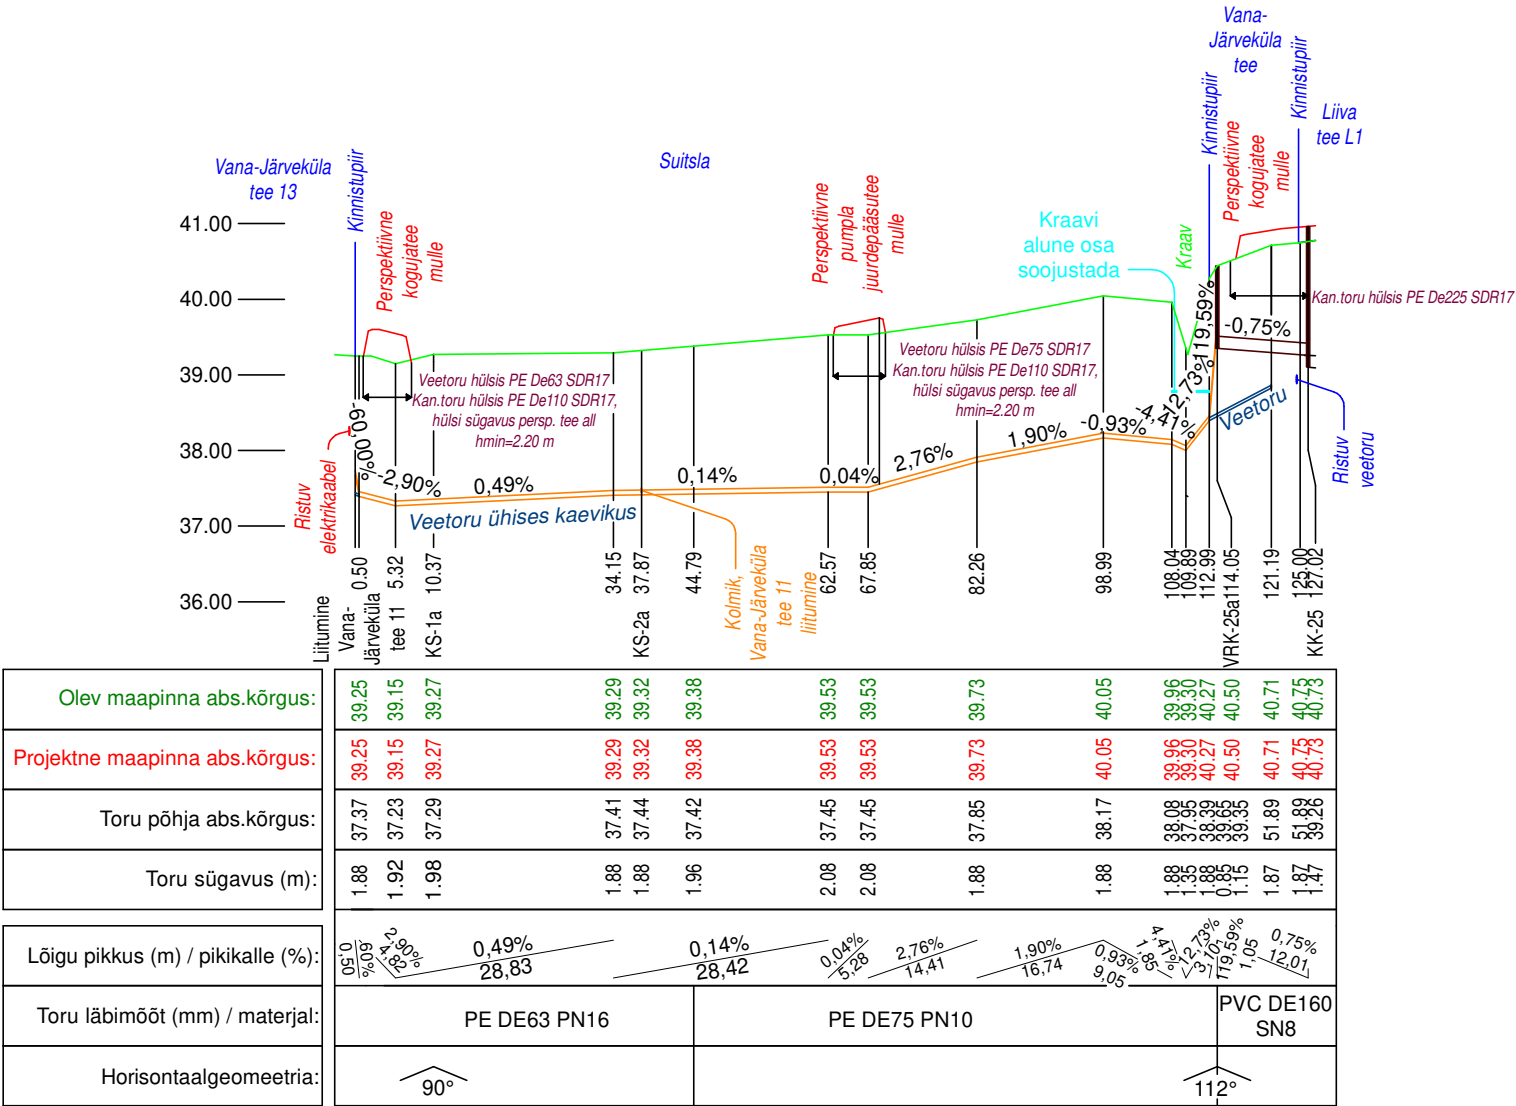

NIVELL EHITUS OÜ Nivell Ehitus OÜ / Magdaleena tn 15-13 Tallinn Harjumaa 11312 Tel. +372 53099258 magnar@nivellehitus.ee Reg nr. 11402055 MTR nr. EEP004597		Tellija	AS ELVESO	Töö nr.	26-07
		Töö	Vana-Järveküla tee 11 ja 13 vee- ja kanalisatsiooni liitumispunktide ehitusprojekt	Stadium	PP
		Objekt	Vana-Järveküla tee, Järveküla, Rae vald, Harju maakond	Kuupäev	25.08.2026
		Projektijuht		Joonis	Mõõtkava
Projekteerija	Magnar Mäekivi	Vee- ja kanalisatsioonitoru pikiprofiil vahemikus Vana - Järveküla tee 13 liitumispunkt ... kaev KK-25, VK-6-01		1:1000h, 1:100v	
Kontrollis					
Joonestaja					
				Joonise nr.	VK-6-01