TARIND	ARV (TK)	DETAIL	TÄHIS	MÕÕDUD	ARV TARINDIS	DET. KAAL	KOKKU TARINDIS	KOKKU	KÕIK KOKKU
STP-01	1	-60×150×5	DET-01		4	0.35	1.41	69.28	69.3
		-Ø48.3	DET-02		6	4.71	28.26		
		Ø48.3×3.2	DET-03	4795	1	17.07	17.07		
		Ø48.3×3.2	DET-04	870	4	3.10	12.39		
		Ø12	DET-05	1234	9	1.10	9.86		
		Ø12	DET-06	81	4	0.07	0.29		

DET-04

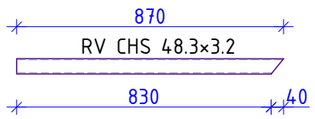

DET-05

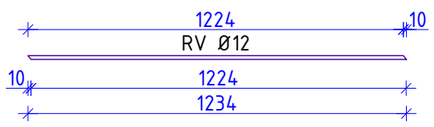

DET-03

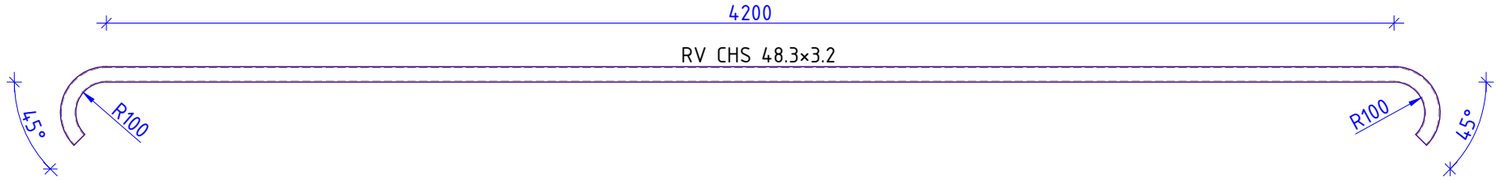

PIIRE STP-01

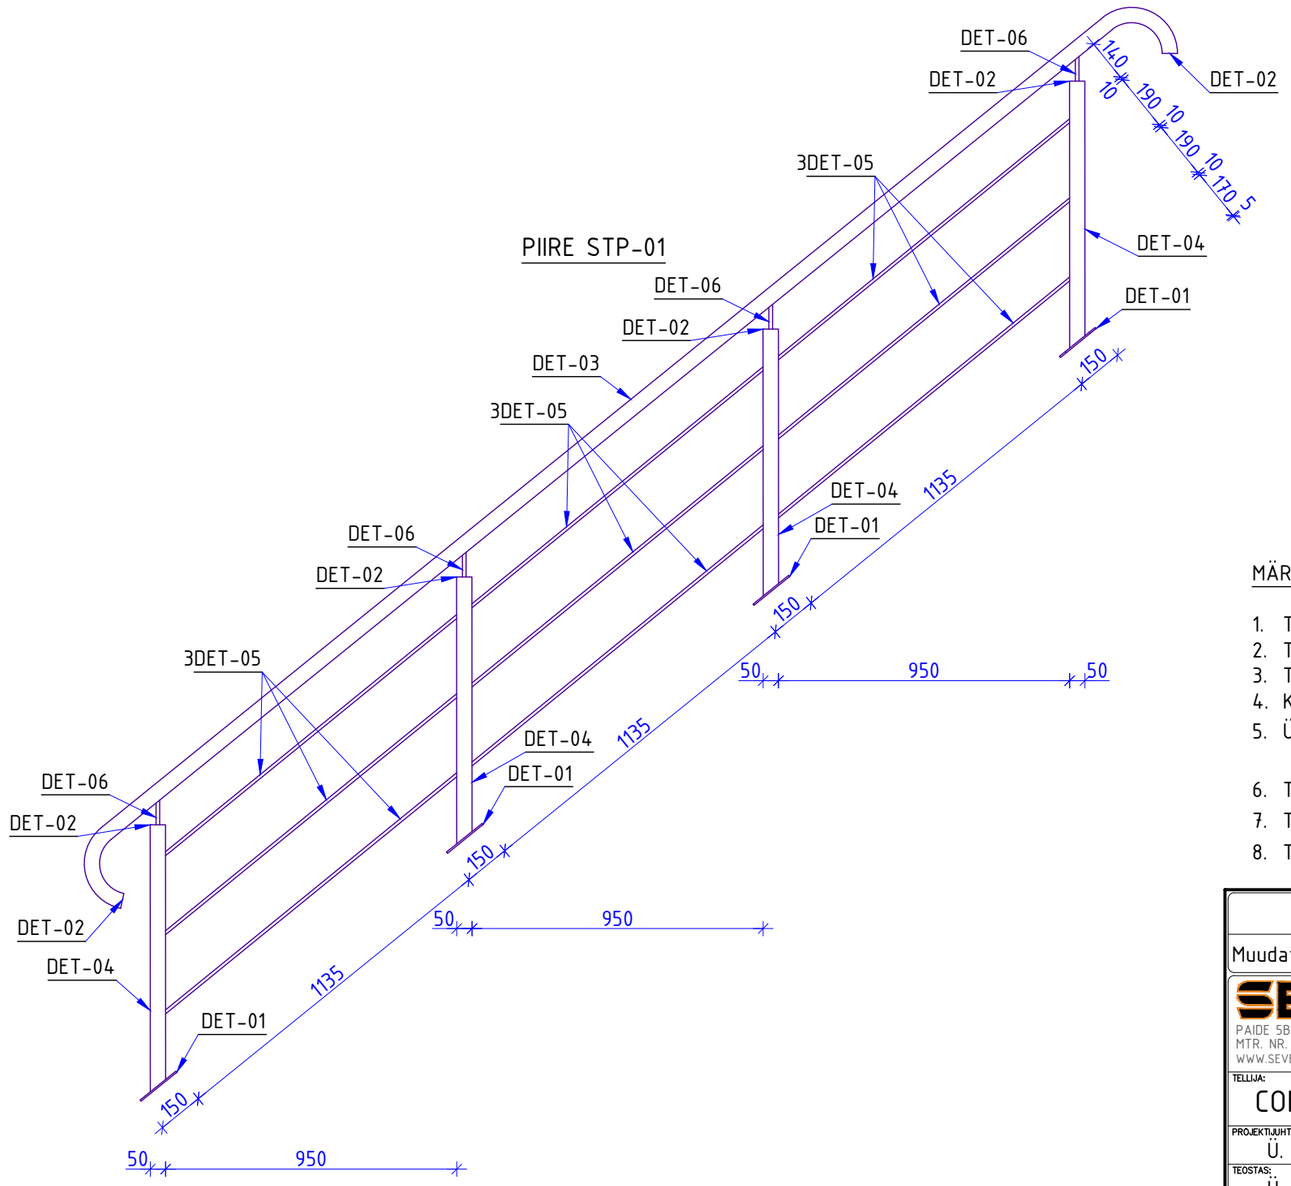

DET-01 (1:5)

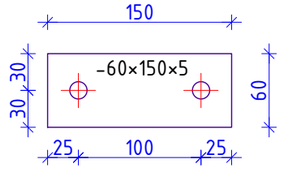

DET-02 (1:5)

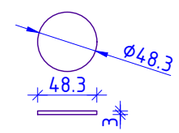

DET-06 (1:5)

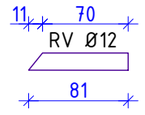

MÄRKUSED:

1. TERASKONSTRUKTSIOONI TEOSTUSKLASS: EXC2, STANDARD EVS-EN 1090-2:2008+A1:2011/AC:2014
2. TERASKONSTRUKTSIOONIDE TOLERANTSID VASTAVALT STANDARDILE EVS-EN 1090-20:2008+A1:2011/AC:2014
3. TERASPROFIILIDE JA LEHTEDE TUGEVUSKLASS S355J2
4. KEEVITUSE KLASS "C"
5. ÜHENDATAVAD DETAILID KEEVITADA ÜMBER KOGU KONTAKTPINNA NURKKEEVISEGA a=t+1 (mm), KUS t ON ON ÜHENDATAVATEST ELEMENTIDEST ÕHEMA PAKSUS
6. TERASE PUHASTUSKLASS SA 2½
7. TERASKONSTRUKTSIOONI KESKKONNAKLASS C2, PINNAKATE - KRUNT+ PINNAVÄRV (RAL 7023)
8. TREPI KOOSTE JA MONTAAŽ VT. JOONIS EK-7-05

Muudatus	Selgitus	Muudatuse tegi	Kuupäev

SEVECON
PAIDE 5B-29 TÜRI 72713 JÄRVAMAA
MTR. NR. EEP003527; REG. NR. 12929712
WWW.SEVECON.EE; INFO@SEVECON.EE

TELLIJA: CONNECTO EESTI AS	PROJEKT: MUSTVEE 330kV JAOTUSPUNKT JA REAKTOR	JOONISE NIMETUS: JUHTIMISHOONE SISETREPI PIIRE	TÖÖ NR: 01-23
PROJEKTIJUHT: Ü. SEVEREV	AADRESS: SEGAMETSA, VÕTIKVERE KÜLA MUSTVEE VALD JÕGEVA MAAKOND		STAADIUM: PP
TEOSTAS: Ü. SEVEREV			PROJEKTI OSA: EK
		JOONISE NR: EK-8-06 / MUUDATUS: - / KUUPÄEV: 07.03.2023	FORMAAT: A3 / MÕÕTKAVA: 1:20