


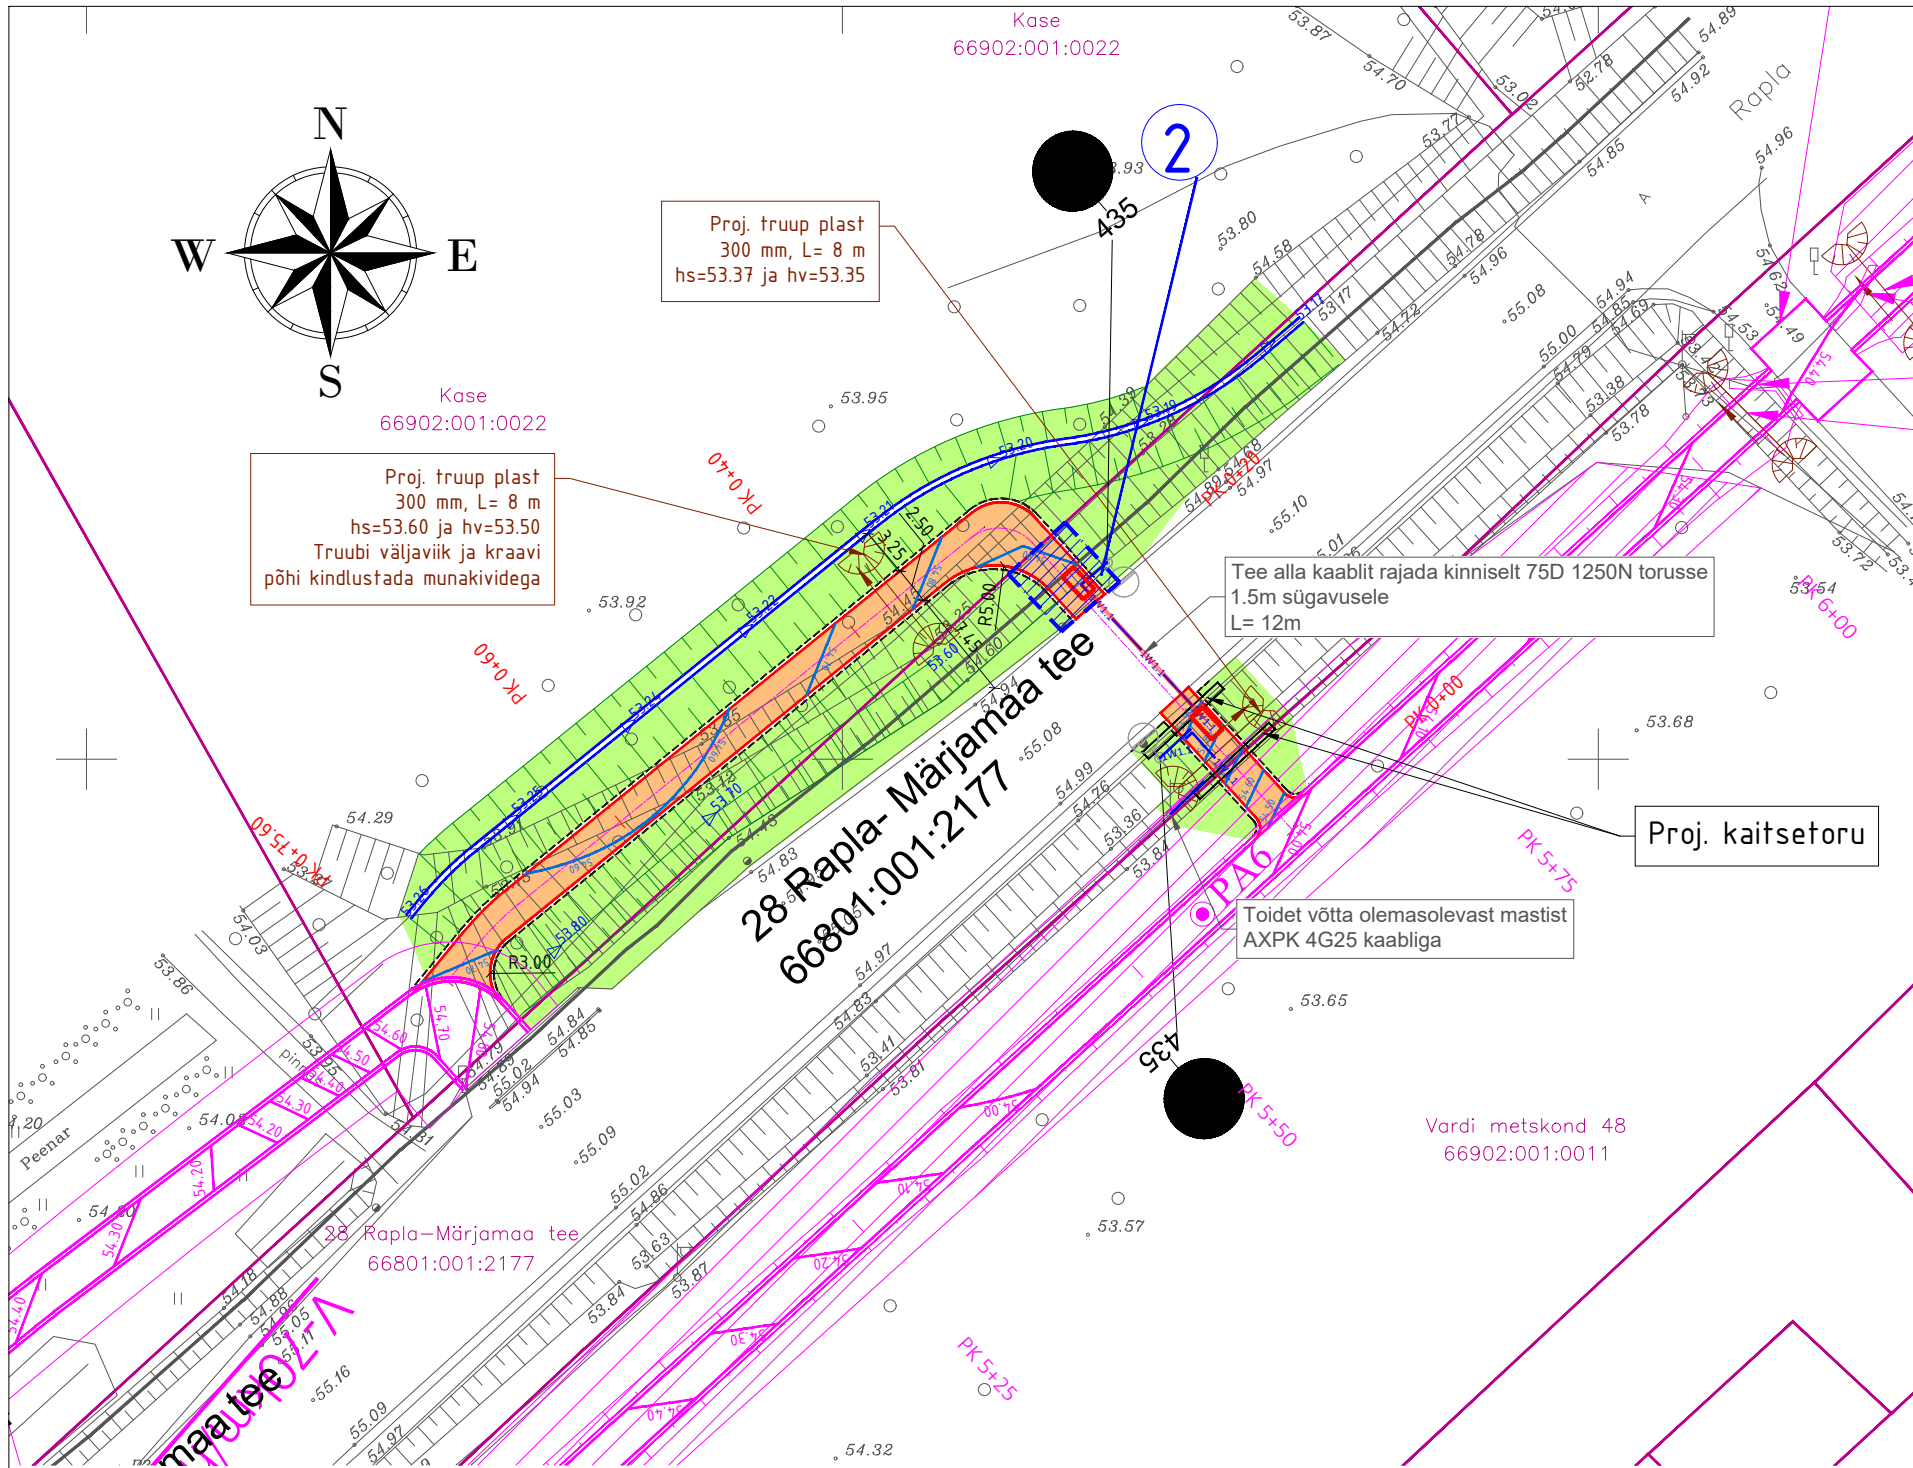

LEPPEMÄRGID ViaVelo IB OÜ töö nr 1424

- Kinnistu piir
- Projekteeritud asfaltkatte serv
- Projekteeritud tugipeenna serv
- Projekteeritud nõlv
- Projekteeritud kergliiklustee asfaltbetoonkate (tüüp 1)
- Projekteeritud haljasala (tüüp 2)
- Projekteeritud trüüp (voolu suunaga)
- Likvideeritav objekt
- Varemprojekteeritud töö nr. 1722

1	POSITSIOONI NUMBER
	IKÕ seadmise ala jalgratta- ja jalgte rajamiseks

Nurgapunktide koordinaadid

542460.9919	6538362.228
542464.5008	6538358.472
542468.3109	6538361.713
542464.7347	6538365.645
542460.9919	6538362.228

IKÕ ala Pos nr (plaanil)	Kinnistu registriosa number	Katastriüksuse tunnus, nimi ja sihtotstarve	Asukoht riigitee (nr ja nimi) suhtes (lõigu algus ja lõpp)	Ala pindala, m2	Ehitis/tehnovõrk
2	11227050	66801:001:2177 28 Rapla- Märjamaa tee 100% transpordimaa	28 Rapla- Märjamaa tee km 3,44-3,45	26 m2	Jalgratta- ja jalgte

Geoluse koostaja: Aamos atlas geodeesia		Geoluse töö nr: 053-G-24		Mõõdistamise aeg: 26.03.2024	
viavelo INSENERIBÜROO		TELLIJA Rapla Vallavalitsus			
		PROJEKT Rapla Kuusiku lisatööd			
		OBJEKT T28 Rapla-Märjamaa, Tuti küla, Rapla vald, Rapla maakond			
PROJEKTEERIS	VASTUTAV	STAADIUM	JOONISE NIMI		TÖÖ NR
M.E Eik	R. Mäe	Põhiprojekt	Isikliku kasutusõiguse ala plaan (IKÕ)		1424
		KUUP.	MÕÕTKAVA	JOONISE NR	REV
		06.05.2024	1:500	IKÕ 2	0
ViaVelo Inseneribüroo OÜ; reg.kood 11712139; Magasini 29a-18, 10138 Tallinn; Tel: 5172182, info@viavelo.ee; www.viavelo.ee; MTR: EEK001192; EPE001115; ELK000063; EEP003424					