


Isikliku kasutusõiguse seadmise plaan

Jrk nr	IKÕ ala Pos nr (plaanil)	Kinnistu registriosa number	Katastriüksuse tunnus, nimi ja sihtotstarve;	Ala pindala ruutmeetrites m²
1.	POS 1	11987550	54502:001:0023 24122 Mudiste-Täaksi tee transpordimaa	28

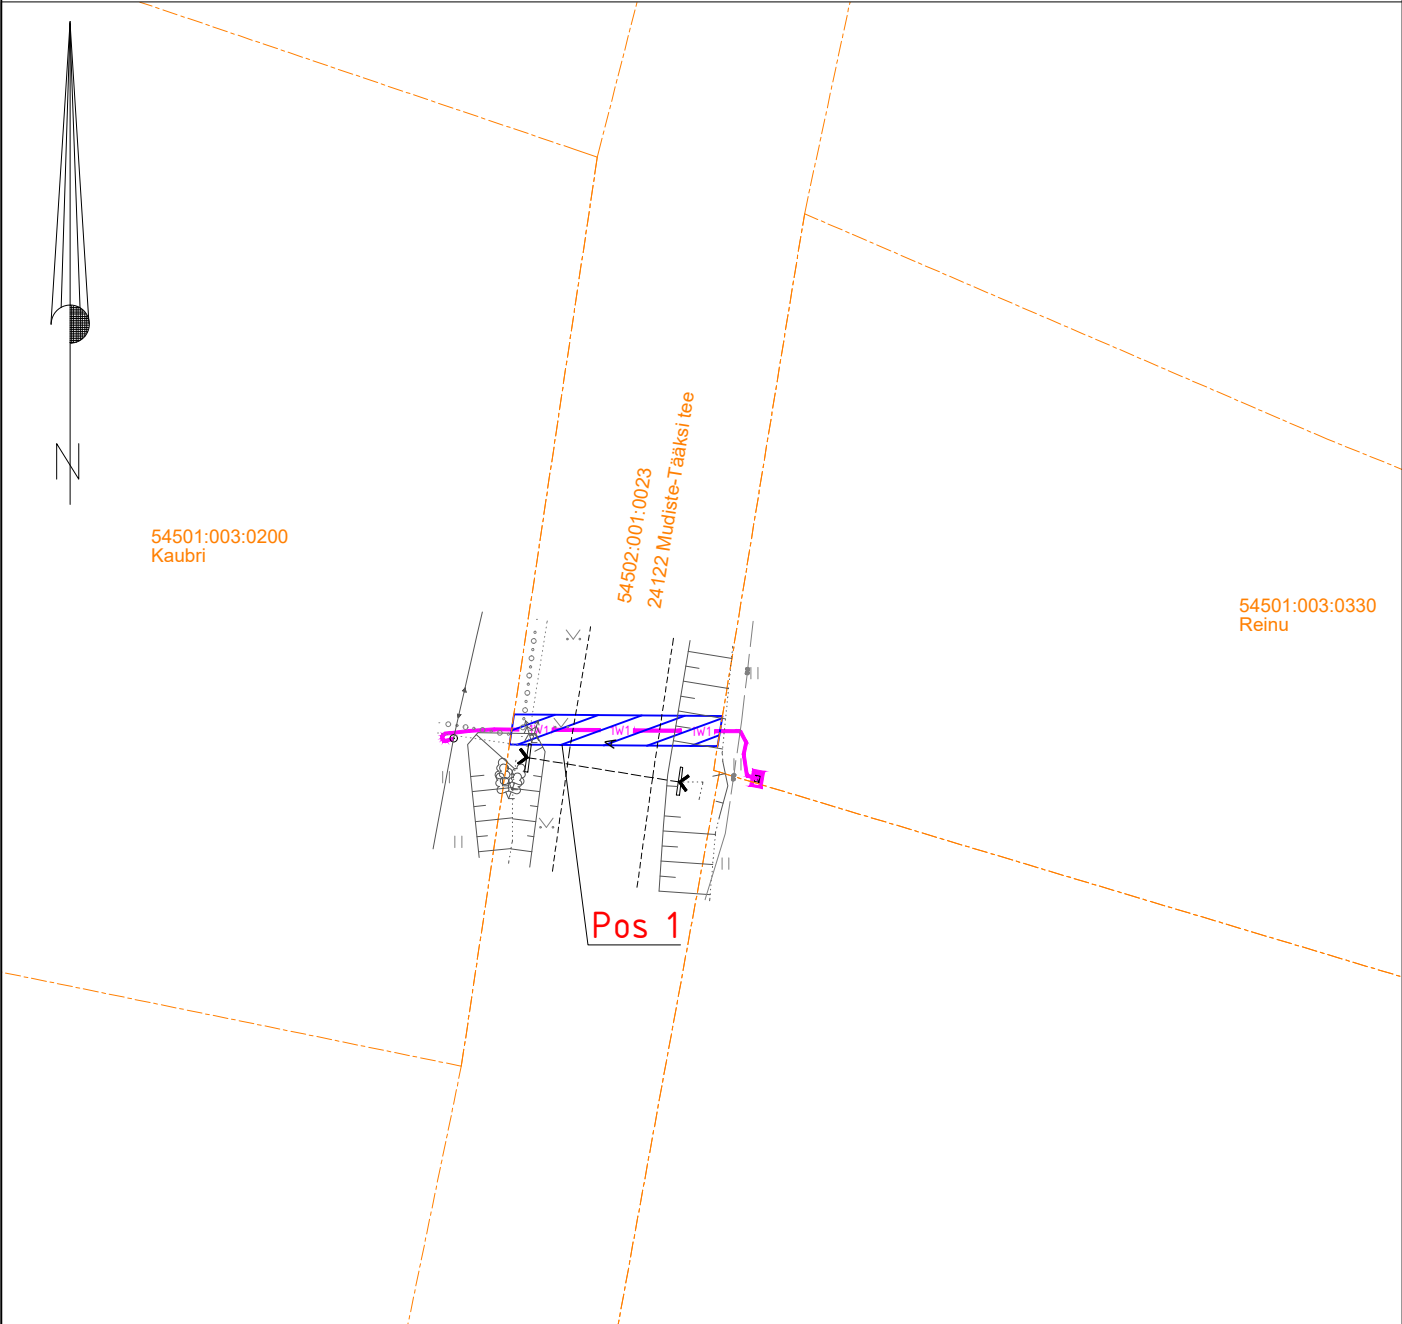

- 

Isikliku kasutusõiguse seadmise ala
- 

Katastriüksuste piirid
- 

Projekteeritud Elektrilevi liitumiskilp
- 

Projekteeritud Elektrilevi 0,4kV kaabel kaablikaitseforus
Projekteeritava maakaabli pikkus 14m

Projekti nimi / aadress			Reinu kinnistu liitumine elektrivõrguga Täaksi küla, Põhja-Sakala vald, Viljandi maakond		Töö nr LC2619
Koostaja	Janno Lütt AS Stik-Elekter / Projekteerija Tel: 53400127 / E-post: janno@stik-elekter.ee	Mõõtkava M 1:500	Leht / formaat Leht 1 / A4	Kuupäev 19.11.2024	