


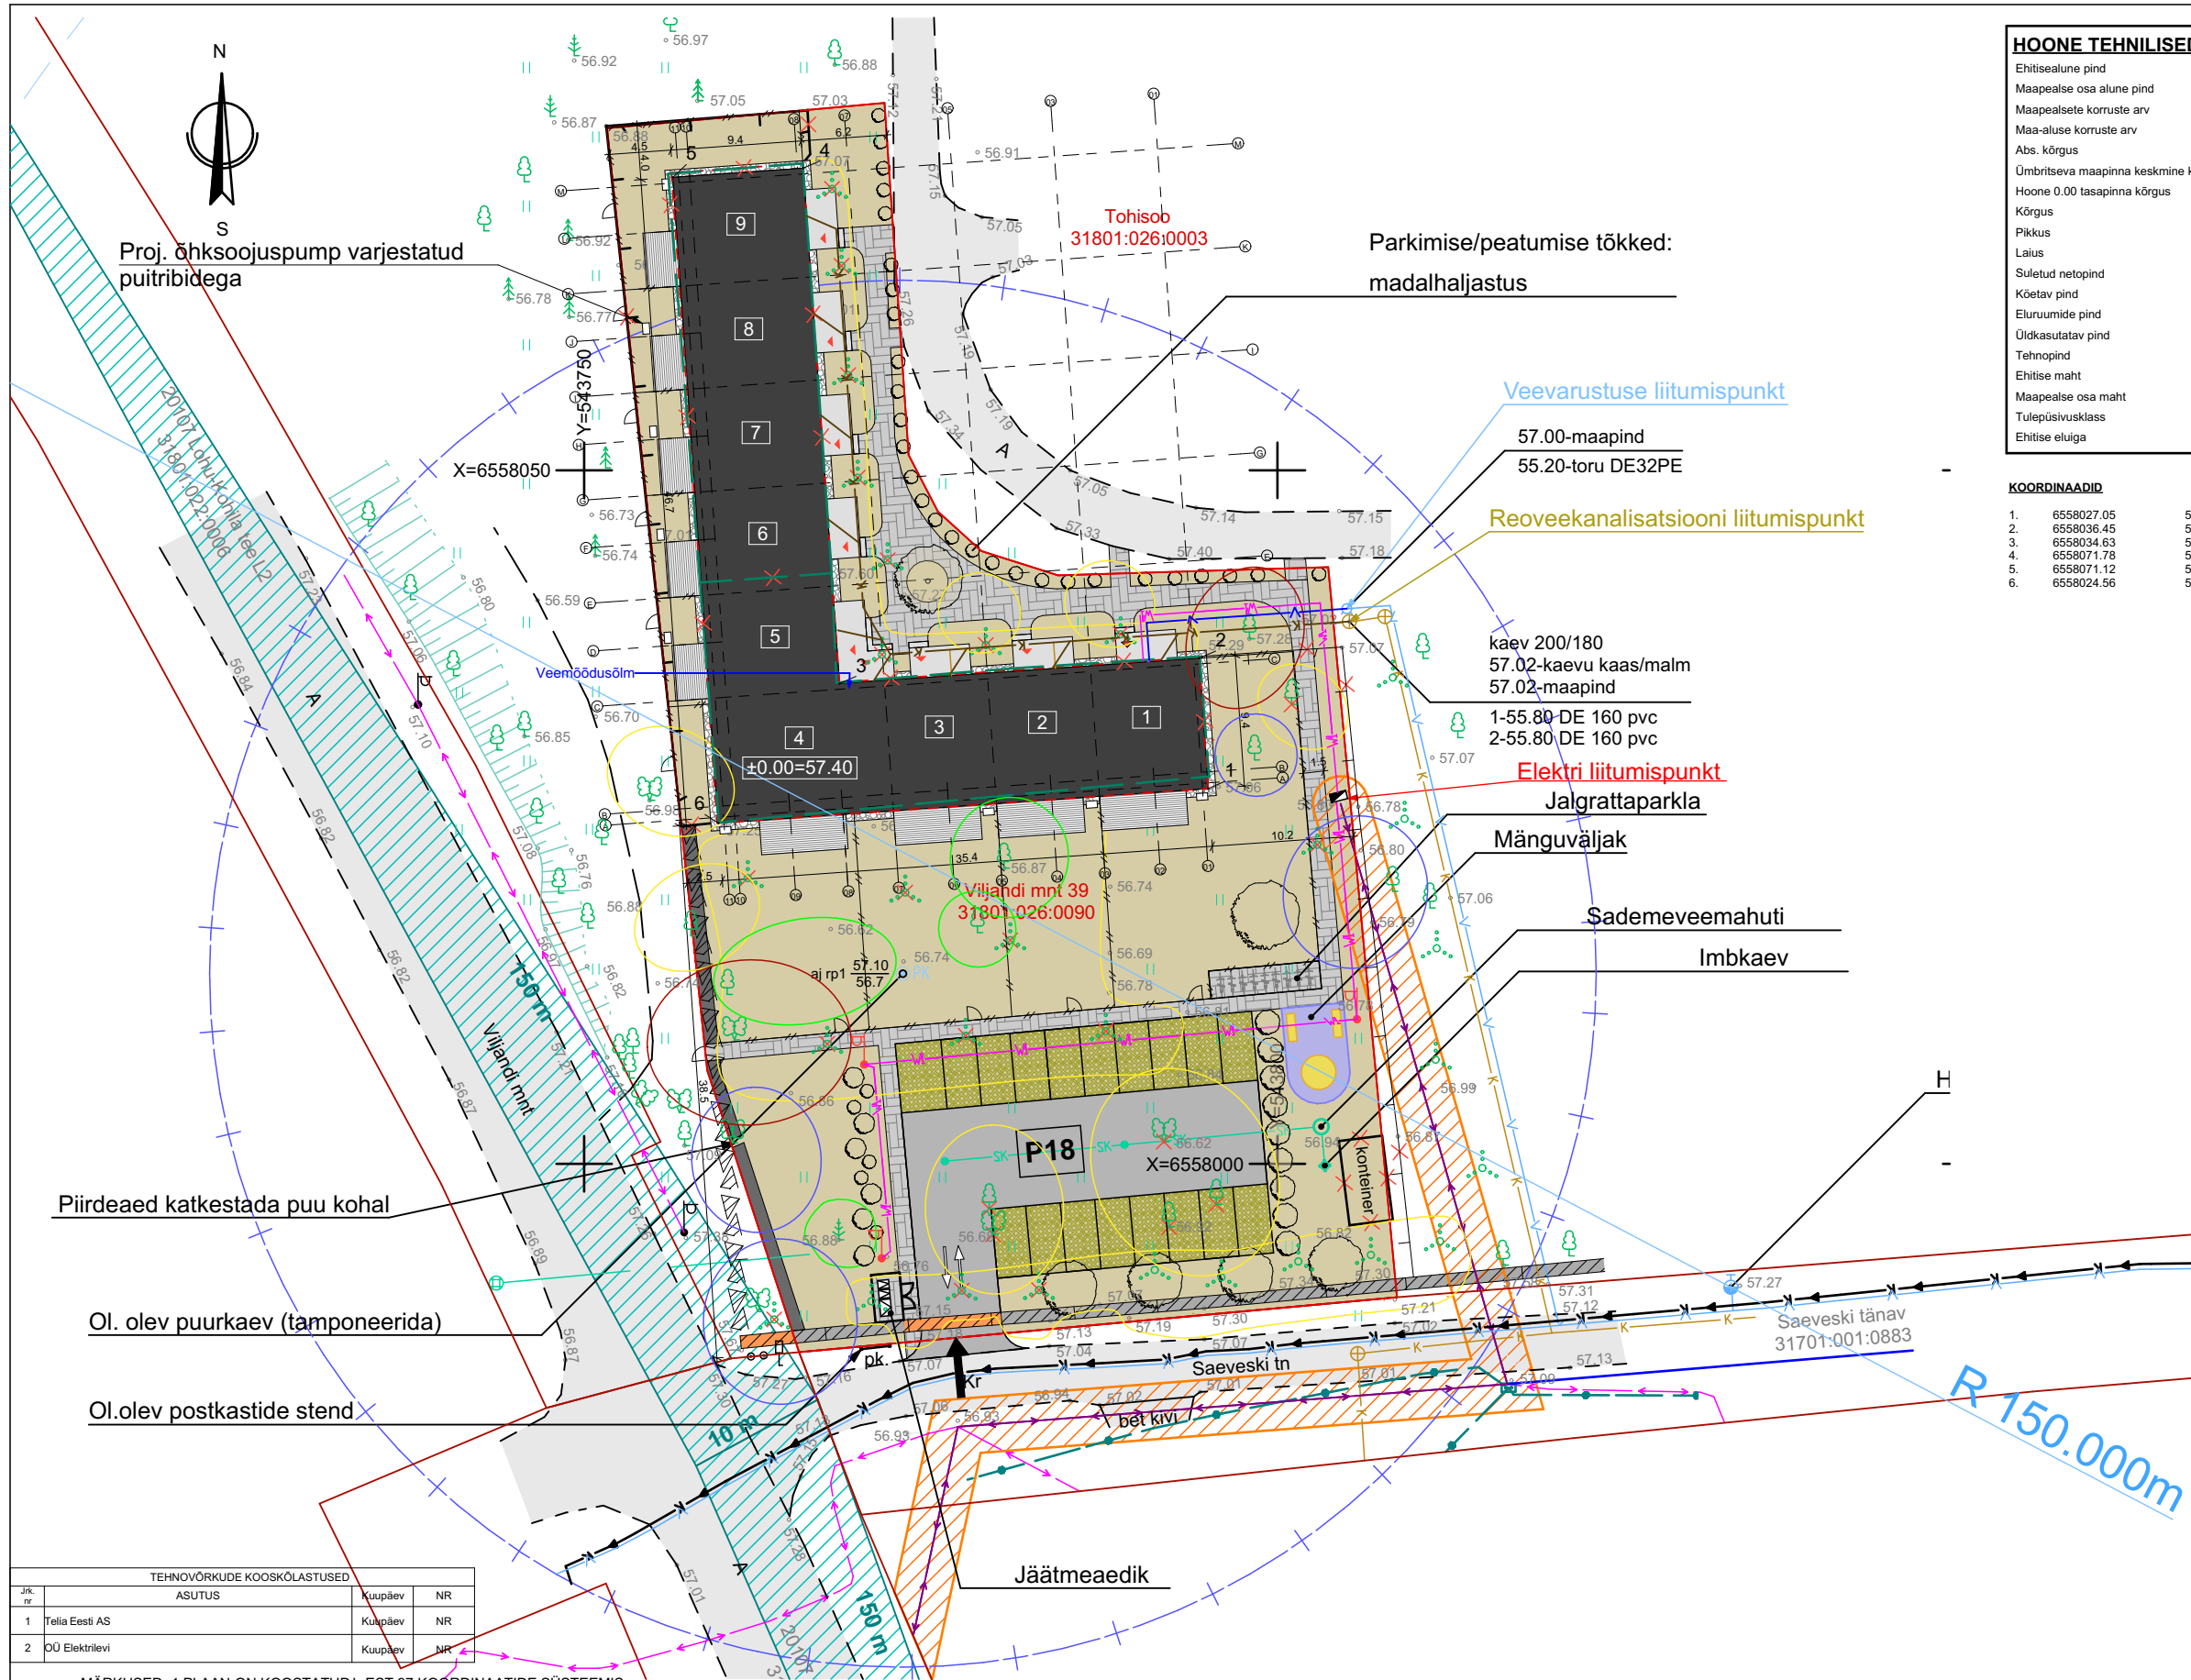

HOONE TEHNILISED NÄITAJAD

Ehitisealune pind	684,5m²
Maapealse osa alune pind	684,5m²
Maapealsete korruste arv	2
Maa-aluse korruste arv	0
Abs. kõrgus	66,2 m
Ümbritseva maapinna keskmine kõrgus	57,2 m
Hoone 0.00 tasapinna kõrgus	57,4 m
Kõrgus	9,0m
Pikkus	46,7m
Laius	35,4m
Suletud netopind	1076,9m²
Kõetav pind	1076,9m²
Eluruumide pind	1055m²
Üldkasutatav pind	0
Tehnopind	21,9m²
Ehitise maht	4467m³
Maapealse osa maht	4467m³
Tulepüvisvusklass	TP3
Ehitise eluiga	vähemalt 50 a

KOORDINAADID

1.	6558027.05	543795.00
2.	6558036.45	543794.35
3.	6558034.63	543768.41
4.	6558071.78	543765.79
5.	6558071.12	543756.39
6.	6558024.56	543759.67

KINNISTU TEHNILISED NÄITAJAD

Katastritunnus	31801:026:0090
Kinnistu pindala	3253 m²
Projekteeritud ehitisealune pind	684,5 m²
Hoonestuse %	21
Hoonete arv kinnistul	1
Korruselisus	2
Katuse kalle	40°
Parkimiskohtade arv	18

LEPPEMÄRGID

	Krundi piir
	Lubatud hoonestusala
	Olemasolev lammutatav hoone
	Olemasolev lammutatav vare
	Projekteeritud hoone
	Projekteeritud asfaltkatend
	Olemasolev asfaltkaten
	Projekteeritud sillutis
	Projekteeritud betoonastmed/trepp
	Projekteeritud killustikpeenar
	Projekteeritud terrass
	Projekteeritud parkimisala (murukivi katend)
	Projekteeritud haljasala (murukatend)
	Projekteeritud haljastus
	Projekteeritud parkimiskoht, kohtade arv
	Päas kinnistule
	Olemasolev säilitatav puu
	Olemasolev, likvideeritav puu
	Olemasolev I klassi puittaim või nende rühm
	Olemasolev II klassi puittaim või nende rühm
	Olemasolev III klassi puittaim või nende rühm
	Olemasolev IV klassi puittaim või nende rühm
	Olemasolev kiviead
	Olemasolev kiviala vare
	Taastatav kiviead
	Olemasolev lammutatav kiviala sektsioon
	Olemasolev lammutatav puittippaev
	Proj. piirdeade jalgvärvava h=1,3m

TEHNORAJATISED

	Õhulini kaitsevöönd
	Olemasolev veetoru
	Olemasolev isevoolne kanalisatsioonitoru
	Olemasolev survekanalisatsioonitoru
	Olemasolev madalpinge õhuliin
	Olemasolev madalpinge kaabel
	Olemasolev sidekaabel
	Projekteeritud veetorustik
	Projekteeritud isevoolne kanalisatsioonitorustik
	Projekteeritud sademeveekanalisatsioonitorustik
	Projekteeritud madalpinge kaabel
	Olemasolev hüdrant (raadius R=150m)
	Olemasolev elektri liitumiskilp
	Olemasolev tamponeeritav puurkaev
	Veehaarde sanitaarkaitseala



RAADIUS ARHITEKTID

Parda 12 Tallinn Harjumaa 10151
+372 5692 7772

info@raadius.ee
www.raadius.ee

TÖÖ NIMETUS

Ridaelamu ehitusprojekt

TÖÖ ADDRESS

Viljandi mnt. 39, Kohila alev,
Kohila vald, Raplamaa

JOONISE NIMETUS

Asendiplaan

JOONISE NR.

EP_AR-4-01

PROJEKTI NR.

223

PROJEKTEERIMISSTAADIUM

EP

ARHITEKT

Martin Daubaris, Kaspar Stroom

FORMAAT

A3

MÕÖTKAVA

1:500, 1:1000

VASTUTAV SPETSIALIST

Veiko Koppe

KUUPÄEV

14/03/2024

TEHNOVÕRKUDE KOOSKÕLASTUSED			
Jrk. nr	ASUTUS	Kuupäev	NR
1	Telia Eesti AS	Kuupäev	NR
2	OÜ Elektrilevi	Kuupäev	NR

MÄRKUSED: 1.PLAAN ON KOOSTATUD L-EST 97 KOORDINAATIDE SÜSTEEMIS
2023.A. APRILLIS TEHTUD MÕOTMISTE ALUSEL
2.KATASTRIPRIIRID SAADUD MAA-AMETIST 24.04.2023
3.KÕRGUSED EH2000 SÜSTEEMIS
AJUTINE REEPER AJ RP1 H=57.10 - PUURKAEVU PEAL (VT. PLAANI)

Tellija: Ruudus Ehitus OÜ Lõuna tn 2, Kohila alev, Kohila vald 79805	Jooniste arv 1	Joonise nr 1
	Joonise sisu	Mõõtkaava 1:500
OÜ RAPLA MAAMÕÖDUBÜROO Tallinna mnt. 14, Rapla 79513 Tegevusloa nr: 613MA 09.08.2011.A. Majandustegevuste number: EG10399204-0001	RAPLAMA, KOHILA VALD, KOHILA ALEV VILJANDI MNT 39 MAA-ALA PLAAN	
	Mõõtis	Ago Luhaorg
	Joonestas	Ago Luhaorg
	Kontrollis	Elmo Noorak
		Kuupäev 24.04.2023.a.
		Töö nr. 23-0049