






TINGMÄRGID:	
	Projekteeritud nähtavuskolmnurk
	Projekteeritud raadatatav ala

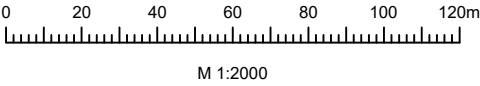

 Reaalprojekt OU Vabaduse pst 174b 10917 Tallinn tel +372 608 11 00 www.reaalprojekt.ee reaalprojekt@reaalprojekt.ee			Töö nimetus			
Tellija RMK Põlvamaa metskond ja RMK Võrumaa metskond, Kagu regioon, Kagu Võru piirkond			Joosu tee ja Mörgi vahetee			
			Asukoht			
			Pikasilla ja Kärnamäe küla, Võru vald, Võru maakond; Vana-Koiola küla, Põlva vald, Põlva maakond			
			Joonise nimetus		Mõõtkava	
Insener:	Maksim Solodin		Joosu tee (Võru-Põlva tee 64 Tugimaantee km 12,100) nähtavuskolmnurk		M 1:2000	
Vastutav insener:	Jaan Luhaorg					
Insener:	...					
Projekti juht:	Reio Vesiallik		Töö nr	Staadium	Kõide; eriosa	Joonise nr
Fail / Kuupäev:	P23078_PP_TL_4-04_nähtavuskolmnurk.dwg / 03.06.2024		P23078	PP	TL	4-04-01

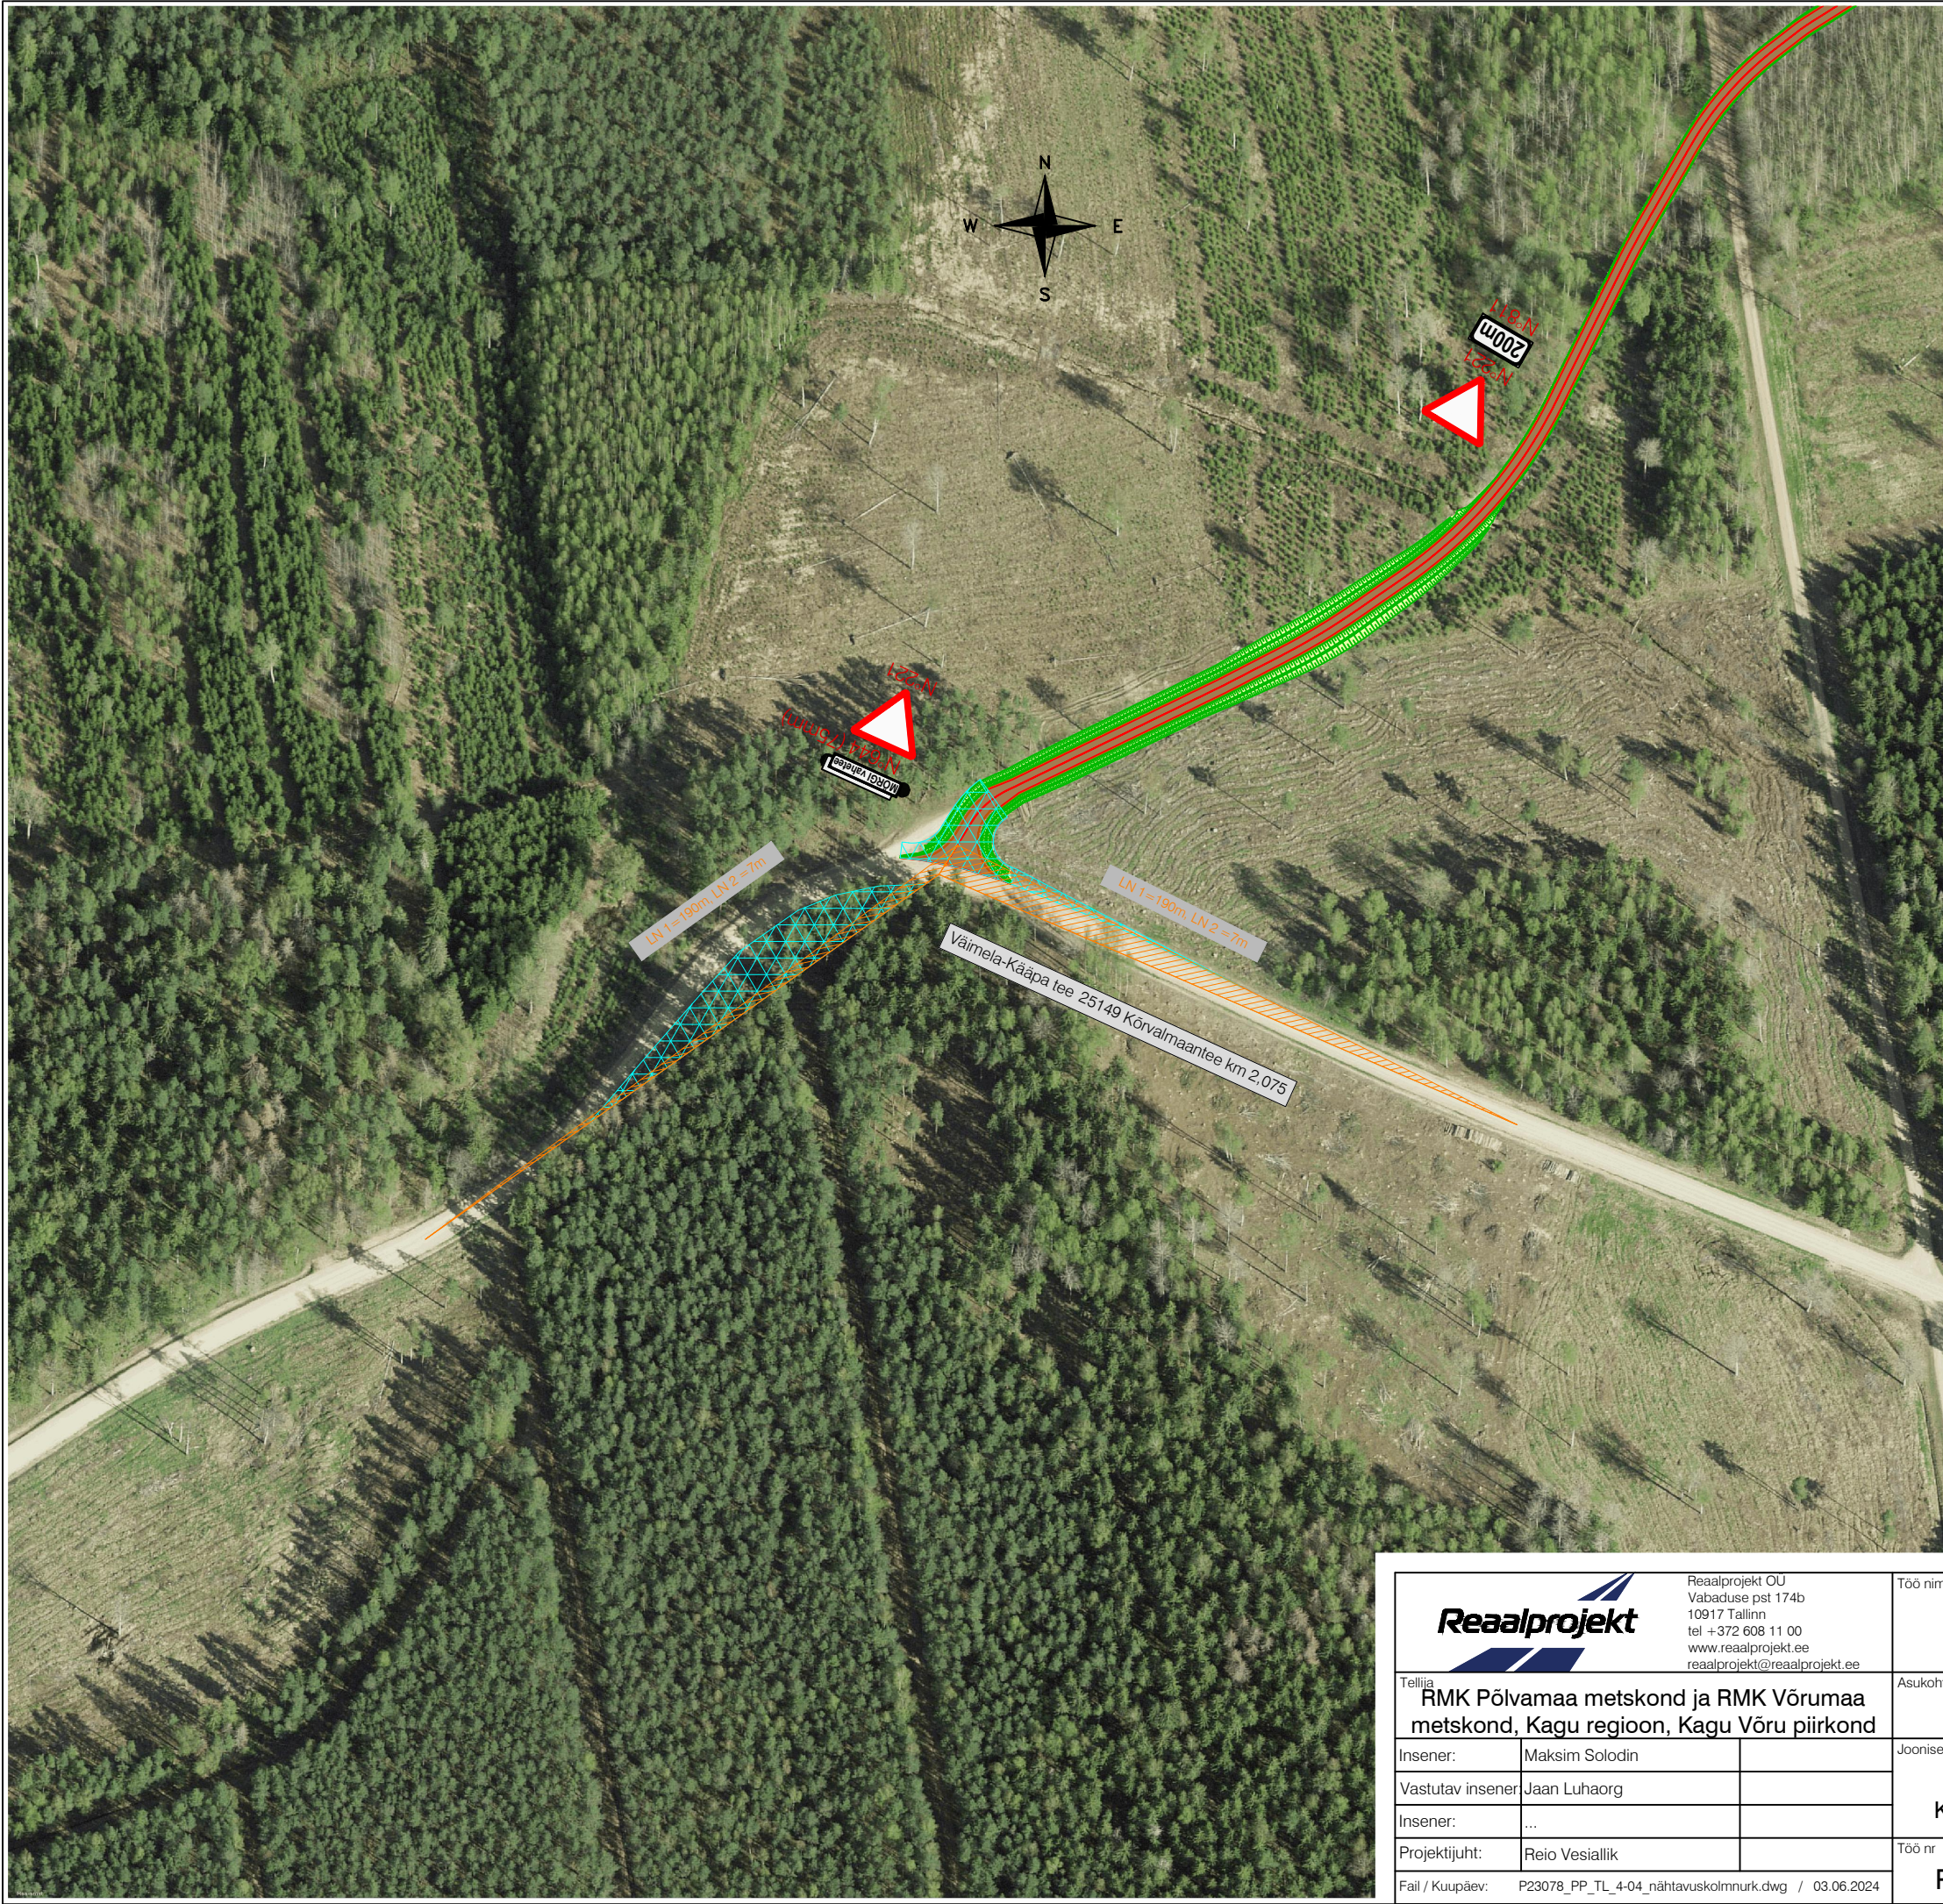

TINGMÄRGID:	
	Projekteeritud nähtavuskolmnurk
	Projekteeritud raadatav ala

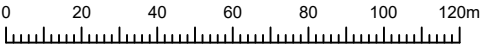

M 1:2000

 Reaalprojekt OU Vabaduse pst 174b 10917 Tallinn tel +372 608 11 00 www.reaalprojekt.ee reaalprojekt@reaalprojekt.ee			Töö nimetus			Joosu tee ja Mörgi vahetee		
Tellija RMK Põlvamaa metskond ja RMK Võrumaa metskond, Kagu regioon, Kagu Võru piirkond			Asukoht Pikasilla ja Kärnamäe küla, Võru vald, Võru maakond; Vana-Koiola küla, Põlva vald, Põlva maakond					
Insener:	Maksim Solodin		Joonise nimetus Mörgi vahetee (Väimela-Kääpa tee 25149 Kõrvalmaantee km 2,075) nähtavuskolmnurk			Möötkava M 1:2000		
Vastutav insener:	Jaan Luhaorg							
Insener:	...							
Projekti juht:	Reio Vesiallik		Töö nr	Stadium	Kõide; eriosa	Joonise nr		
Fail / Kuupäev:	P23078_PP_TL_4-04_nähtavuskolmnurk.dwg / 03.06.2024		P23078	PP	TL	4-04-02		