



Ristmeväli 4 ; M 1:125

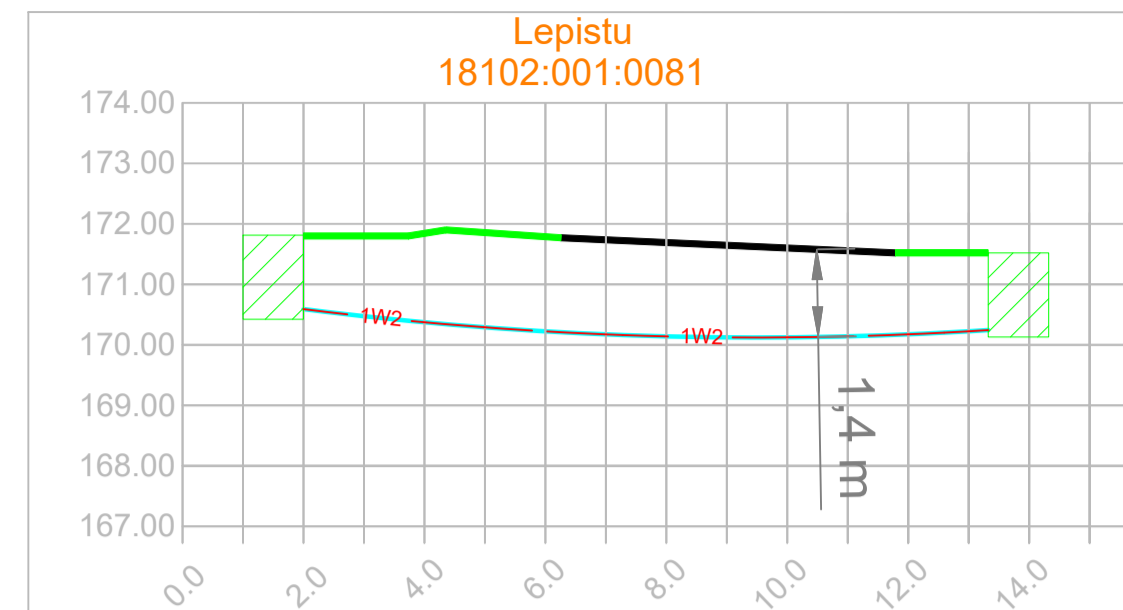


- TINGMÄRGID**
- Kinnistu piir
 - Projekteeritud KP kaabel
 - Projekteeritud kaitsetoru 750N
 - Projekteeritud kaitsetoru kinniselt 1250N
 - Puurimiskaevik
 - Projekteeritud uus asendatav KP Puitmast koos toega M41
 - Küllustiku taastamine
 - Olemasolev KP õhuliin
 - Olemasolev MP õhuliin
 - Tööst väljas olev sidekaabel
 - Olemasolev sidetrass ELASA

- Märkused:**
1. Investeeringuobjekti andmed:
 2. Paigaldada uus KP maakaabel Astramäe AJ kuni Ruusmäe-Viitina uue õhuliini mastini M41, vastavalt joonistele IP7142-1 ja IP7142-2. Asendatavale puitmastile M41 paigaldada MVL LP17596, vastavalt joonisele IP7142-3
 3. Maakaabel paigaldada minimaalselt 1m sügavusele, kaitsetorus. Ristumisel teega, paigaldada maakaabel kinnisel meetodil ning minimaalselt 1,2m sügavuselt või vastavalt ristmevälja joonisele!
 4. Taastada katted.
 5. Paigaldus ja -ehitustöödel juhendada k.o. projektist, kehtivatest eeskirjadest ja Elektrilevi OÜ ning teiste asjaomaste organisatsioonide kooskõlastamisel esitatud nõuetest.
 6. Tööde teostamisel kasutada keskkonnamõrbralikke meetodeid.
 7. Projekteeritud maakaabel ristub sidetrassidega! Enne ehitustööde algust täpsustada side täpne asukoht ja sügavus!




Ristmeväli 1 ; M 1:125

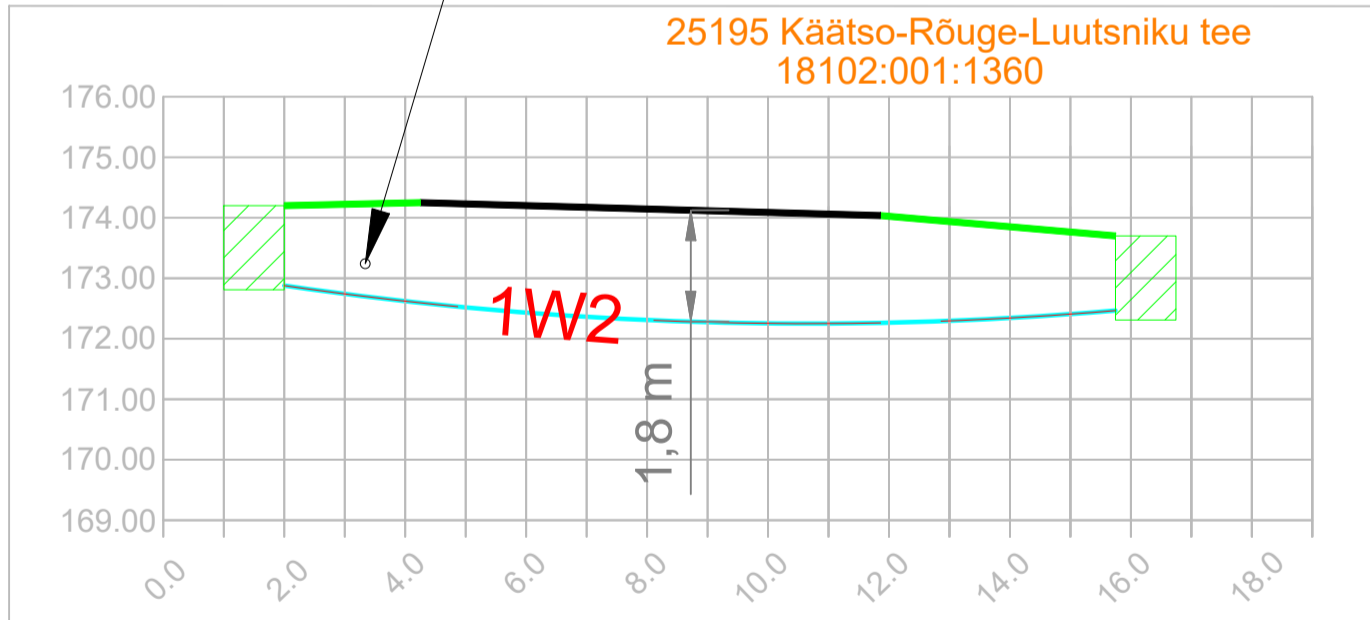


Ristmeväli 3 ; M 1:125

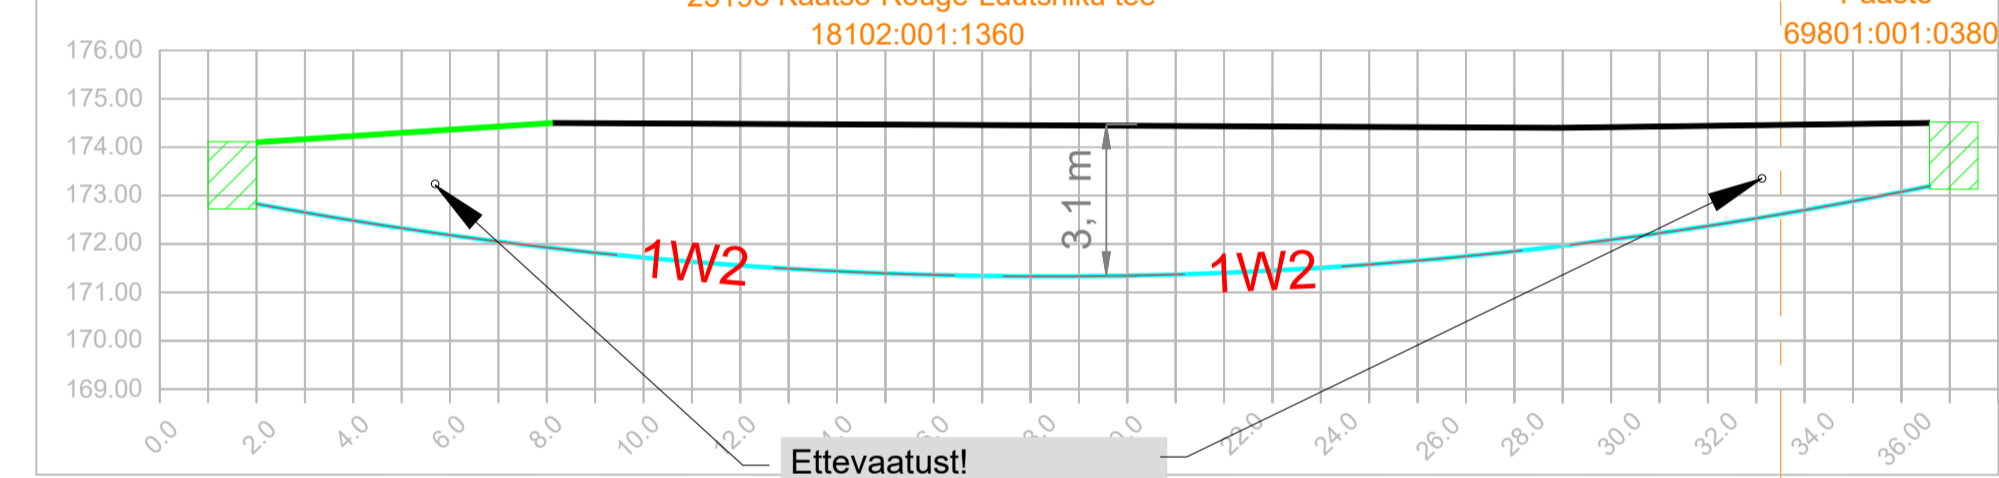

Ristmeväli 2 ; M 1:125

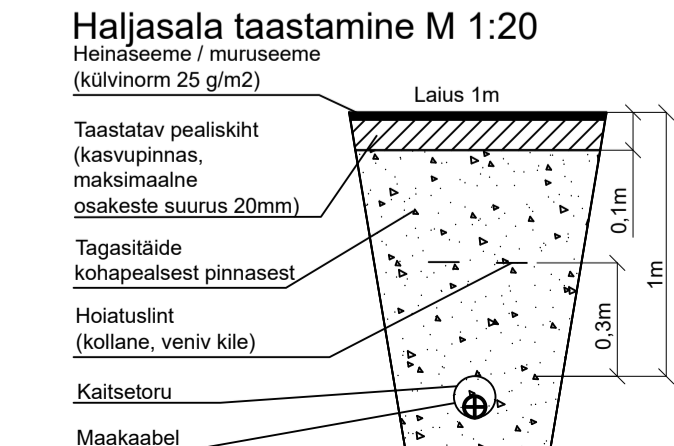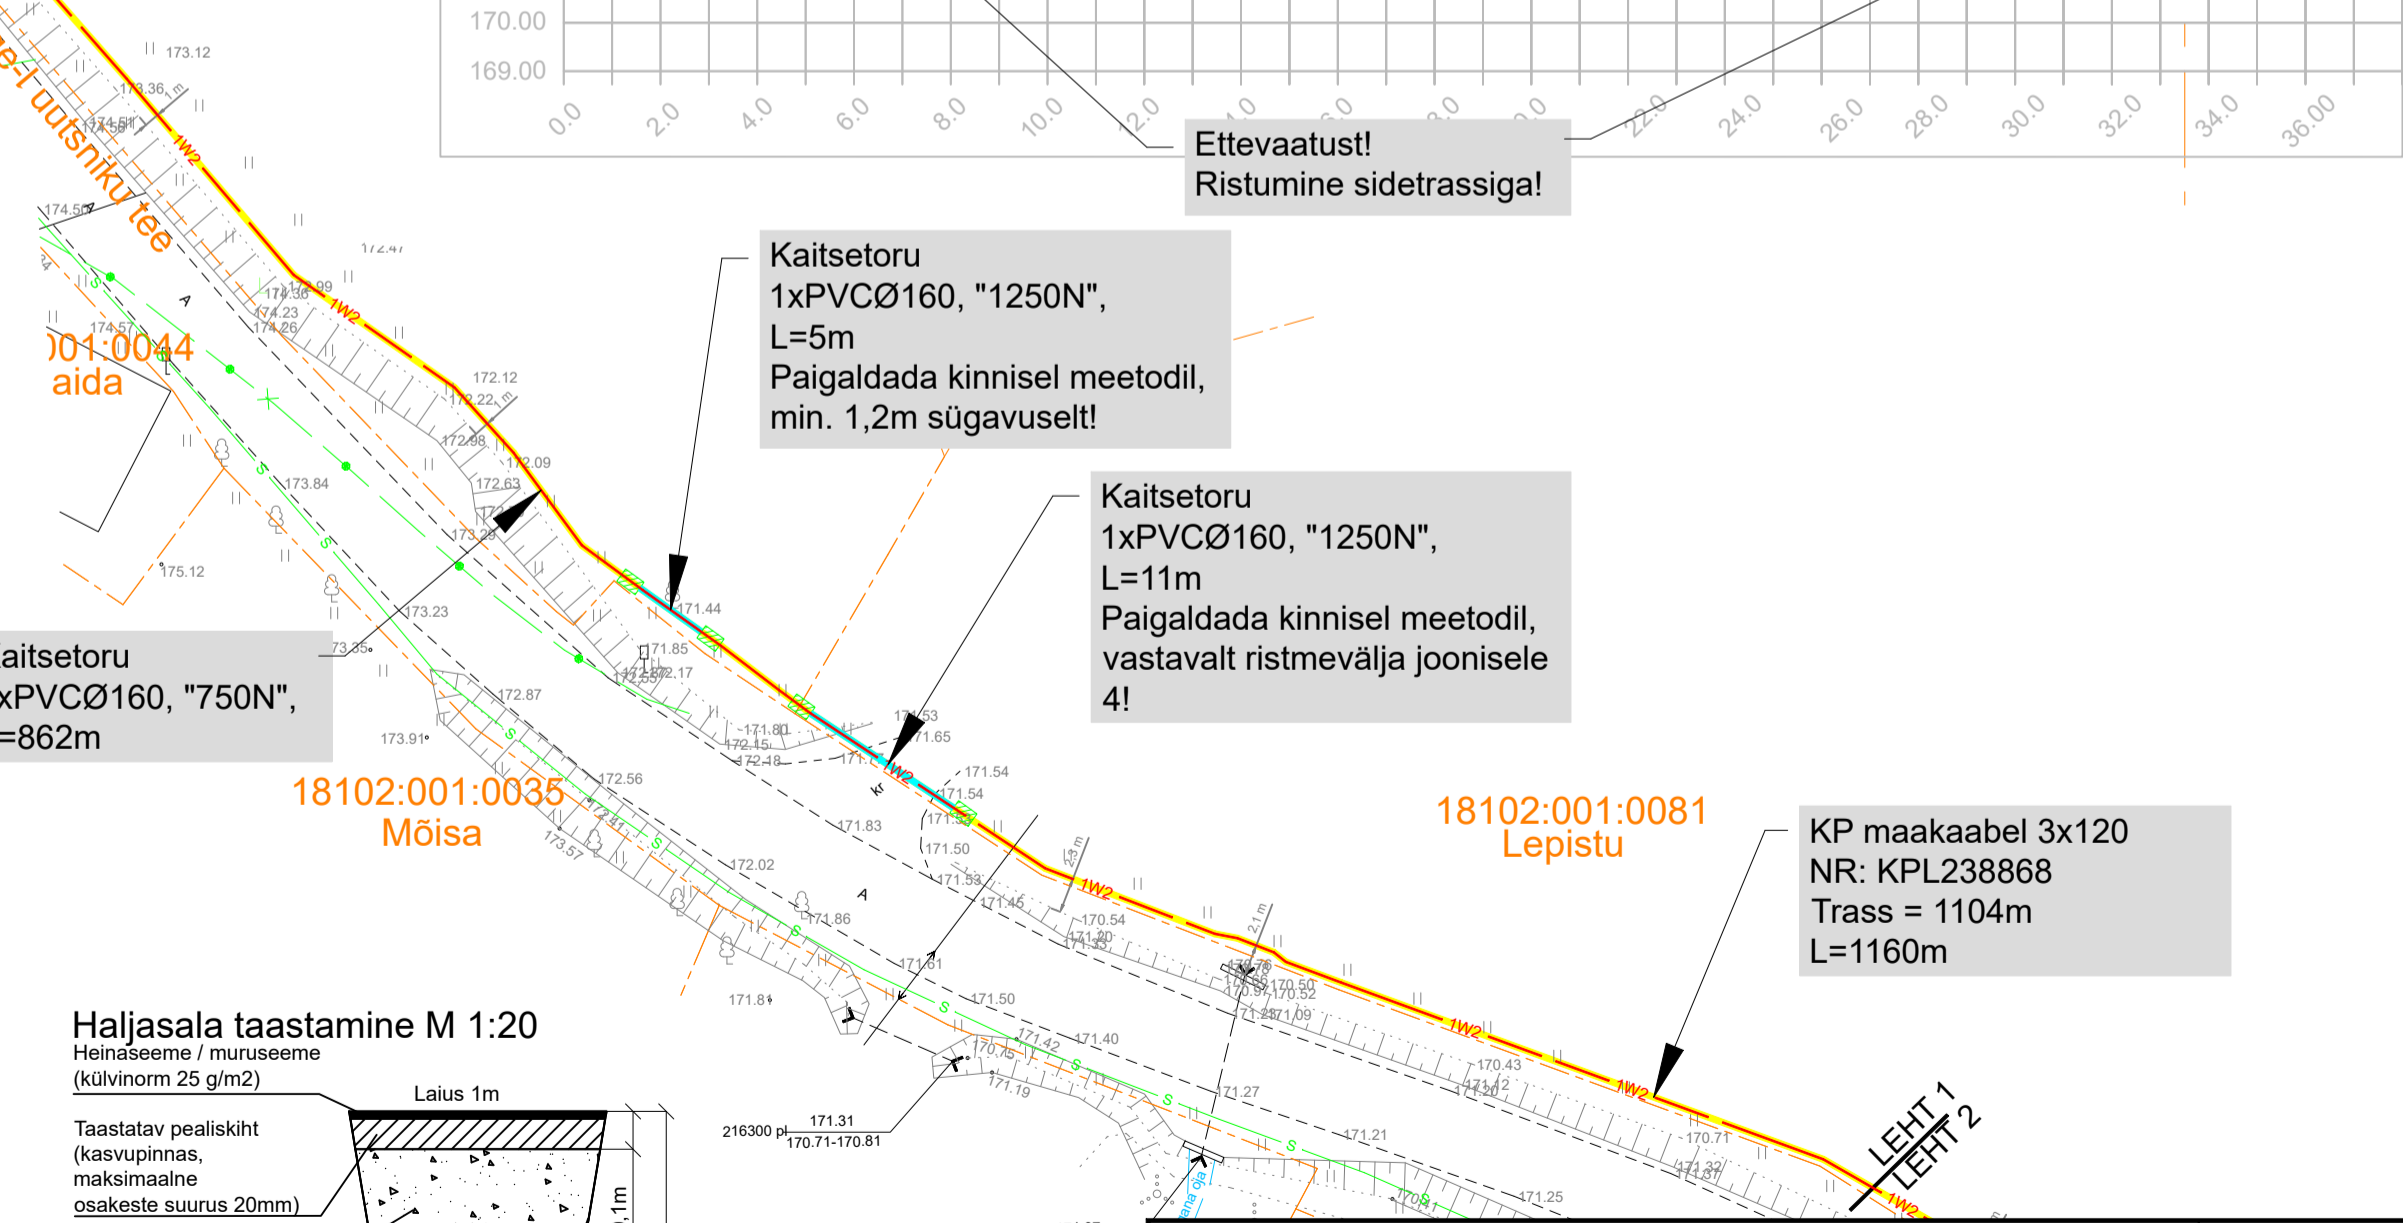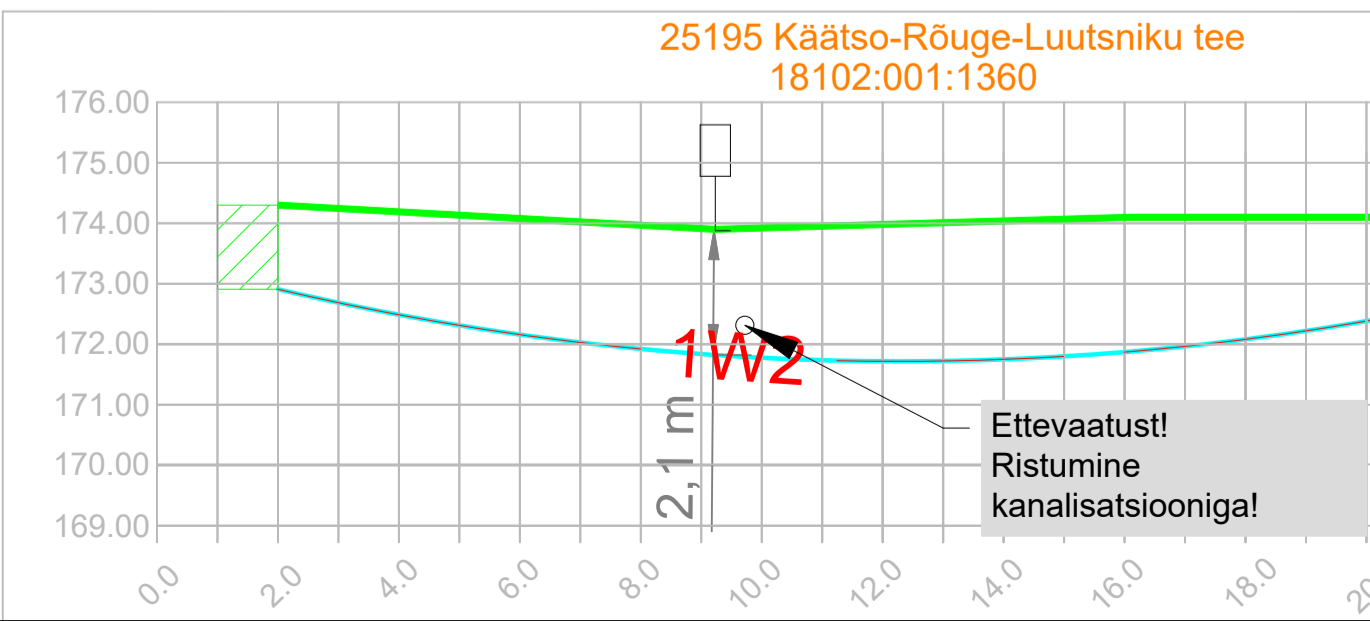

| | | | |
|--|-----------------------------|-----------------------|-------------|
| Luutsniku osa, Ruusmäe-Misso fiidri investeering, Luutsniku küla, Rõuge vald, Võrumaa | | Elektrilevi OÜ | |
| Projektiis: Karl-Magnus Rebane | Joonise nr: IP7142-1 | Mõõtkava: M 1:500 | Tellija: |
| Kontrollis: Aap Erik | 59171680 | Tooprosjekt | Joonise nr: |
| Keel: EST | Leht: 1 | Leht: 4 | |

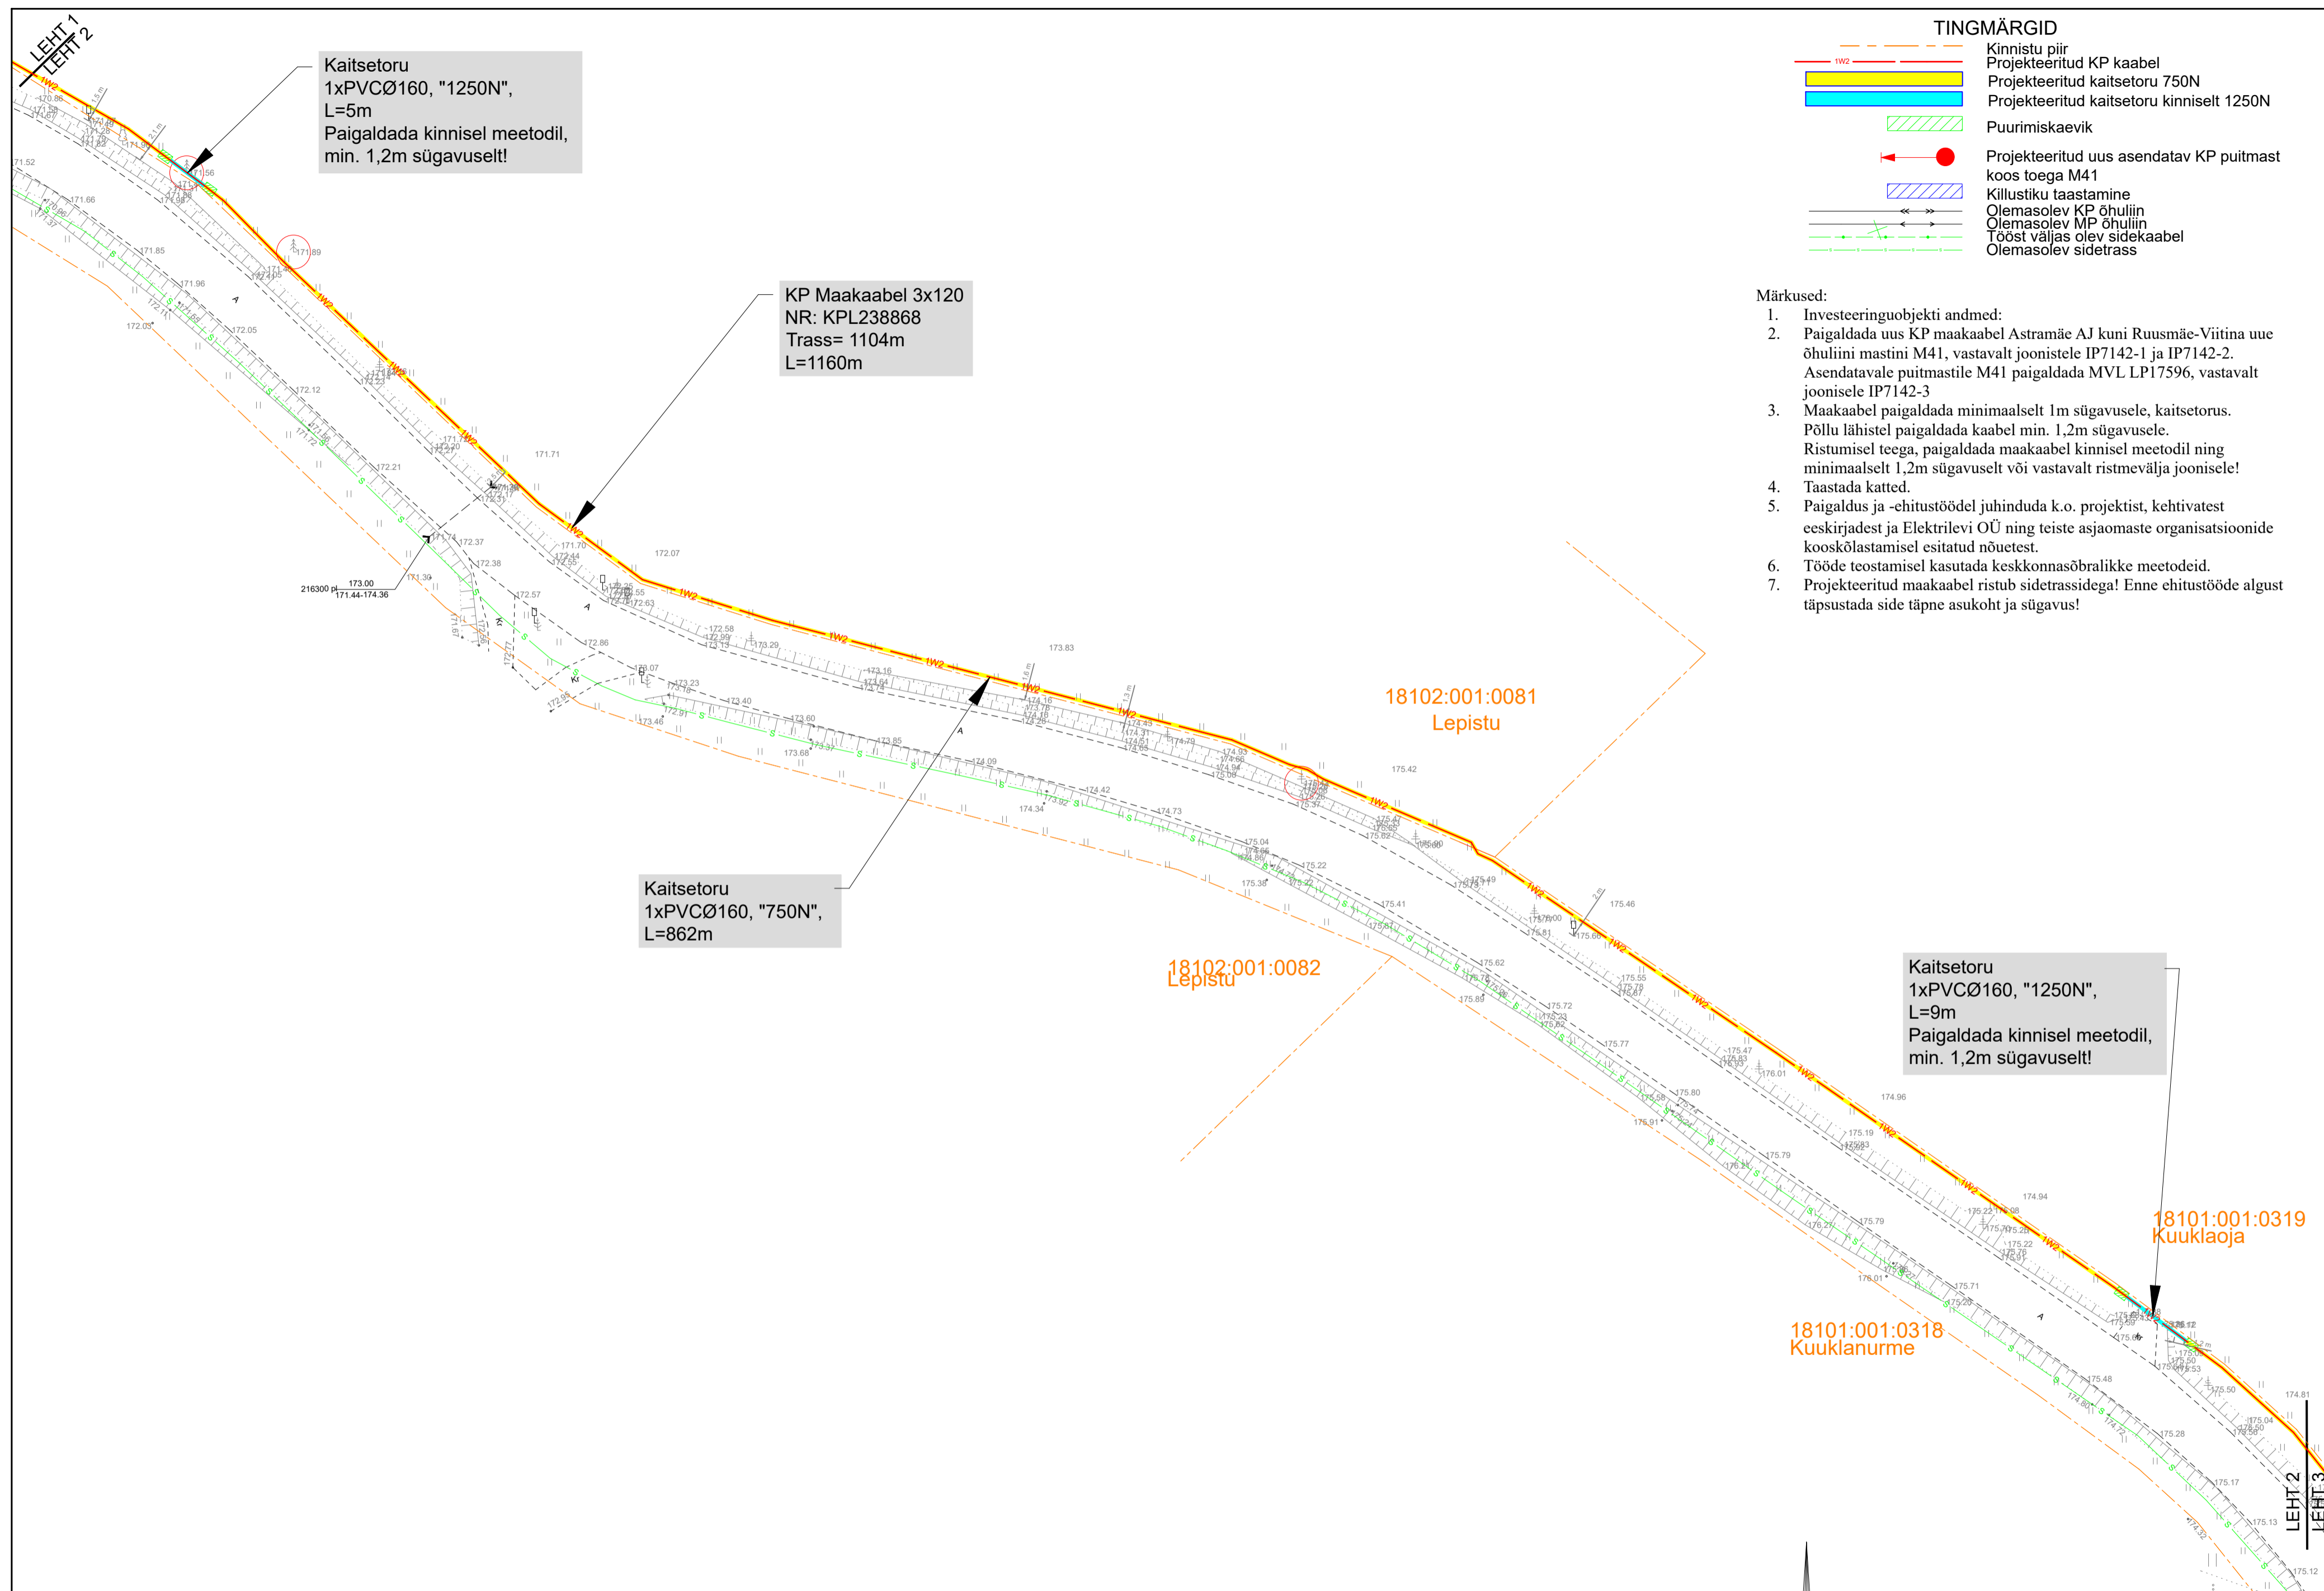


- TINGMÄRGID**
- Kinnistu piir
 - Projekteeritud KP kaabel
 - Projekteeritud kaitsetoru 750N
 - Projekteeritud kaitsetoru kinniselt 1250N
 - Puurimiskaevik
 - Projekteeritud uus asendatav KP puitmast koos toega M41
 - Killustiku taastamine
 - Olemasolev KP õhuliin
 - Olemasolev MP õhuliin
 - Tööst väljas olev sidekaabel
 - Olemasolev sidetrass

- Märkused:**
1. Investeeringuobjekti andmed:
 2. Paigaldada uus KP maakaabel Astramäe AJ kuni Ruusmäe-Viitina uue õhuliini mastini M41, vastavalt joonistele IP7142-1 ja IP7142-2. Asendatavale puitmastile M41 paigaldada MVL LP17596, vastavalt joonisele IP7142-3
 3. Maakaabel paigaldada minimaalselt 1m sügavusele, kaitsetorus. Põllu lähistel paigaldada kaabel min. 1,2m sügavusele. Ristumisel teega, paigaldada maakaabel kinnisel meetodil ning minimaalselt 1,2m sügavuselt või vastavalt ristmevälja joonisele!
 4. Taastada katted.
 5. Paigaldus ja -ehitustöödel juhendada k.o. projektist, kehtivatest eeskirjadest ja Elektrilevi OÜ ning teiste asjaomaste organisatsioonide kooskõlastamisel esitatud nõuetest.
 6. Tööde teostamisel kasutada keskkonnasõbralikke meetodeid.
 7. Projekteeritud maakaabel ristub sidetrassidega! Enne ehitustööde algust täpsustada side täpne asukoht ja sügavus!

| | | | | | | | |
|-----------------------------------|--------------------|---|----------|------------|------|----------------|--|
| Projekt | | Luitsniku osa, Ruusmäe-Misso fiidri investeering, Luitsniku küla, Rõuge vald, Võrumaa | | Teelija | | Elektrilevi OÜ | |
| Joonis | | 0,4kV Elektrivõrgu plaan | | Joonise nr | | IP7142-1 | |
| Projektoris | Karl-Magnus Rebane | 59171680 | Möötkava | M 1:500 | | | |
| Kontrollis | Aap Erik | | Staadium | Tööprojekt | | | |
| E-post estonia@leonhard-weiss.com | | | | Keel | Leht | Leht | |
| Telefon +372 601 2285 | | | | EST | 2 | 4 | |
| Registrikood 12083348 | | | | | | | |
| www.leonhard-weiss.ee | | | | | | | |

Ristmeväli 5 ; M 1:125

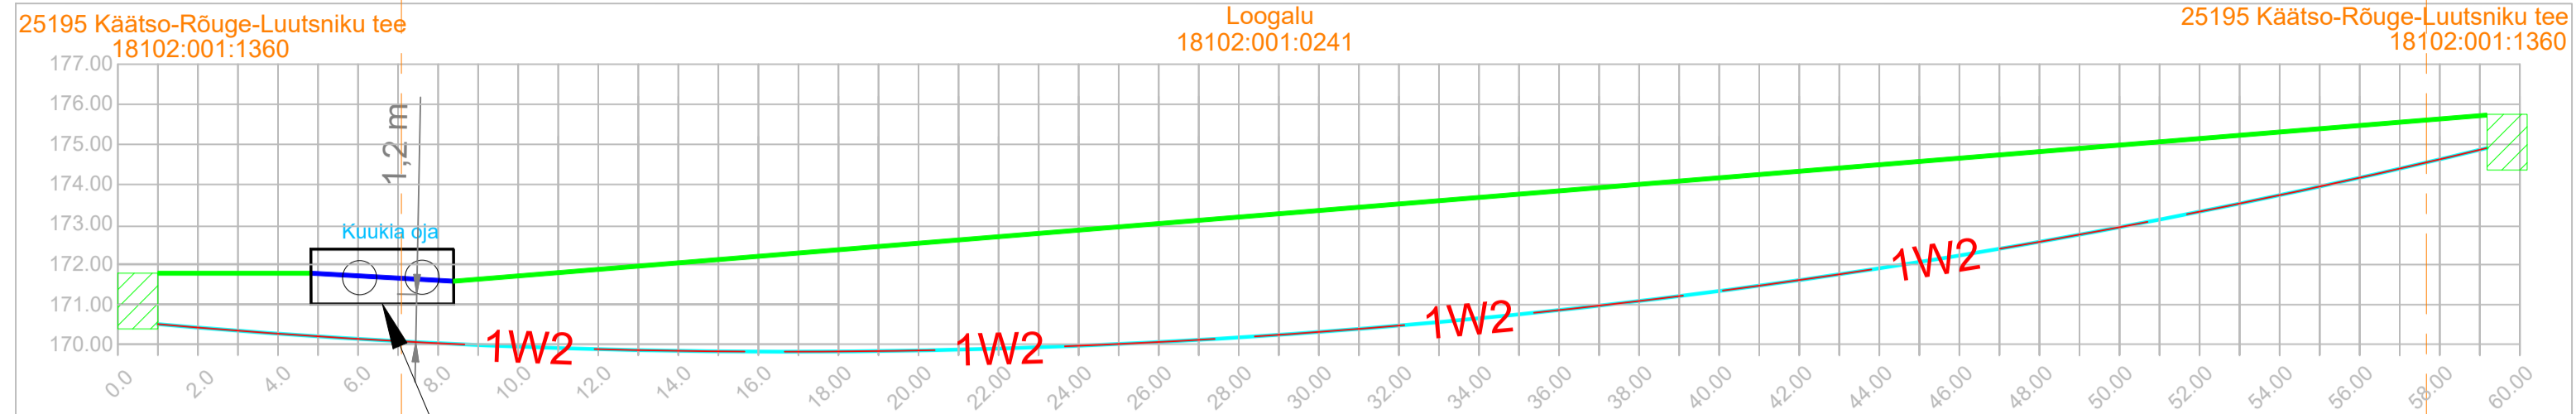

Ettevaatust!
Ristumine Kuukla
ojaga!

KP Maakaabel 3x120
NR: KPL238868
Trass= 1104m
L=1160m

Kaitsetoru
1xPVCØ160, "1250N",
L=43m
Paigaldada kinnisel meetodil,
min. 1,2m sügavuselt!


Kaitsetoru
1xPVCØ160, "1250N",
L=58m
Paigaldada kinnisel meetodil,
vastavalt ristmevälja joonisele
5!

Kaitsetoru
1xPVCØ160, "750N",
L=862m

- TINGMÄRGID**
- Kinnistu piir
 - Projekteeritud KP kaabel
 - Projekteeritud kaitsetoru 750N
 - Projekteeritud kaitsetoru kinnisel 1250N
 - Puurimiskaevik
 - Projekteeritud uus asendatav KP puitmast koos toega M41
 - Kõllustiku taastamine
 - Olemasolev KP õhuliin
 - Olemasolev MP õhuliin
 - Tööst väljas olev sidekaabel
 - Olemasolev sidetrass

- Märkused:**
- Investeeringuobjekti andmed:
 - Paigaldada uus KP maakaabel Astramäe AJ kuni Ruusmäe-Viitina uue õhuliini mastini M41, vastavalt joonistele IP7142-1 ja IP7142-2. Asendatavale puitmastile M41 paigaldada MVL LP17596, vastavalt joonisele IP7142-3
 - Maakaabel paigaldada minimaalselt 1m sügavusele, kaitsetorus. Põllu lähistel paigaldada kaabel min. 1,2m sügavusele. Ristumisel teega, paigaldada maakaabel kinnisel meetodil ning minimaalselt 1,2m sügavuselt või vastavalt ristmevälja joonisele!
 - Taastada katted.
 - Paigaldus ja -ehitustöödel juhendada k.o. projektist, kehtivatest eeskirjadest ja Elektrilevi OÜ ning teiste asjaomaste organisatsioonide kooskõlastamisel esitatud nõuetest.
 - Tööde teostamisel kasutada keskkonnasõbralikke meetodeid.
 - Projekteeritud maakaabel ristub sidetrassidega! Enne ehitustööde algust täpsustada side täpne asukoht ja sügavus!

| | | | | | |
|--|--|---|--|-----------------------------|--|
| Projekt | | Luitsniku osa, Ruusmäe-Misso fiidri investeering, Luutsniku küla, Rõuge vald, Võrumaa | | Tellijä | |
| LEONHARD WEISS | | 0,4kV Elektrivõrgu plaan | | Elektrilevi OÜ | |
| E-post estonia@leonhard-weiss.com Telefon +372 601 2285 Registrikood 12083348 www.leonhard-weiss.ee | | Kontrollis: Aap Erik | | Joonise nr: IP7142-1 | |
| | | 59171680 | | Möötkava M 1:500 | |
| | | | | Keel Leht Leht | |
| | | | | EST 3 4 | |

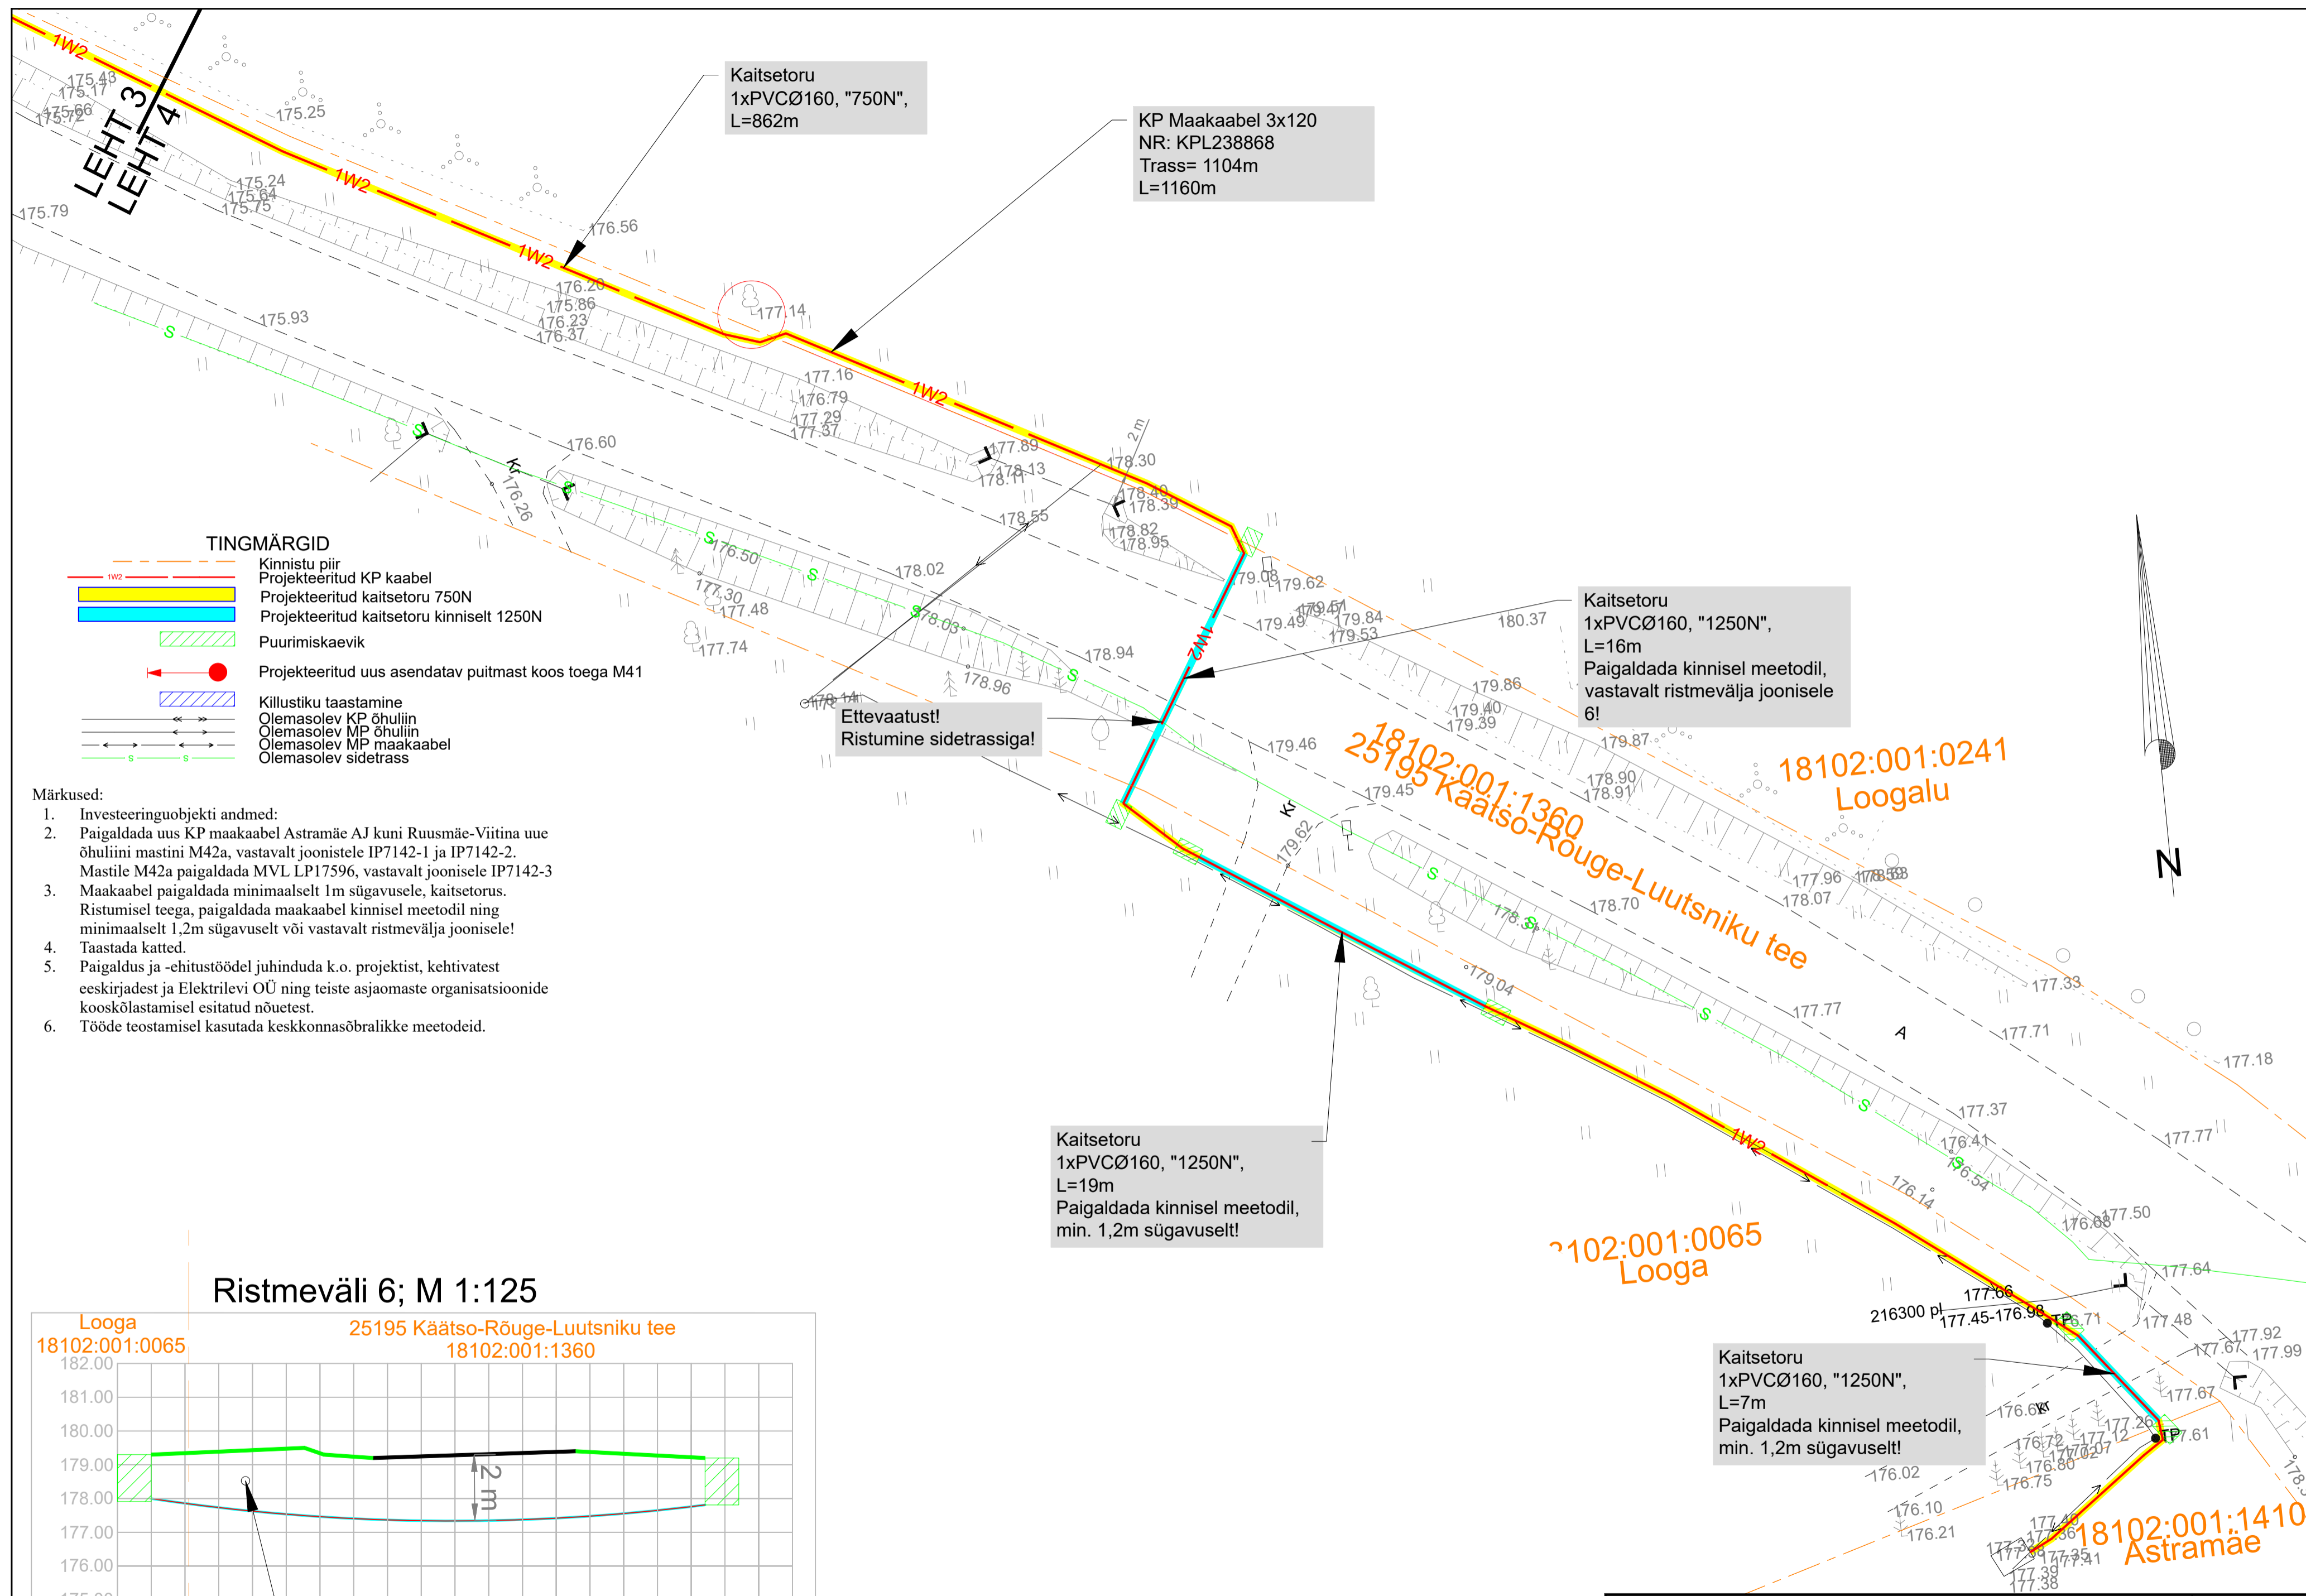


TINGMÄRGID

- Kinnistu piir
- Projekteeritud KP kaabel
- Projekteeritud kaitsetoru 750N
- Projekteeritud kaitsetoru kinnisel 1250N
- Puurimiskaevik
- Projekteeritud uus asendatav puitmast koos toega M41
- Killustiku taastamine
- Olemasolev KP õhuliin
- Olemasolev MP õhuliin
- Olemasolev MP maakaabel
- Olemasolev sidetrass

Märkused:

1. Investeeringuobjekti andmed:
2. Paigaldada uus KP maakaabel Atramäe AJ kuni Ruusmäe-Viitina uue õhuliini mastini M42a, vastavalt joonistele IP7142-1 ja IP7142-2. Mastile M42a paigaldada MVL LP17596, vastavalt joonisele IP7142-3
3. Maakaabel paigaldada minimaalselt 1m sügavusele, kaitsetorus. Ristumisel teega, paigaldada maakaabel kinnisel meetodil ning minimaalselt 1,2m sügavuselt või vastavalt ristmävälja joonisele!
4. Taastada katted.
5. Paigaldus ja -ehitustöödel juhendada k.o. projektist, kehtivatest eeskirjadest ja Elektrilevi OÜ ning teiste asjaomaste organisatsioonide kooskõlastamisel esitatud nõuetest.
6. Tööde teostamisel kasutada keskkonnamõrbralikke meetodeid.

Ristmävälja 6; M 1:125

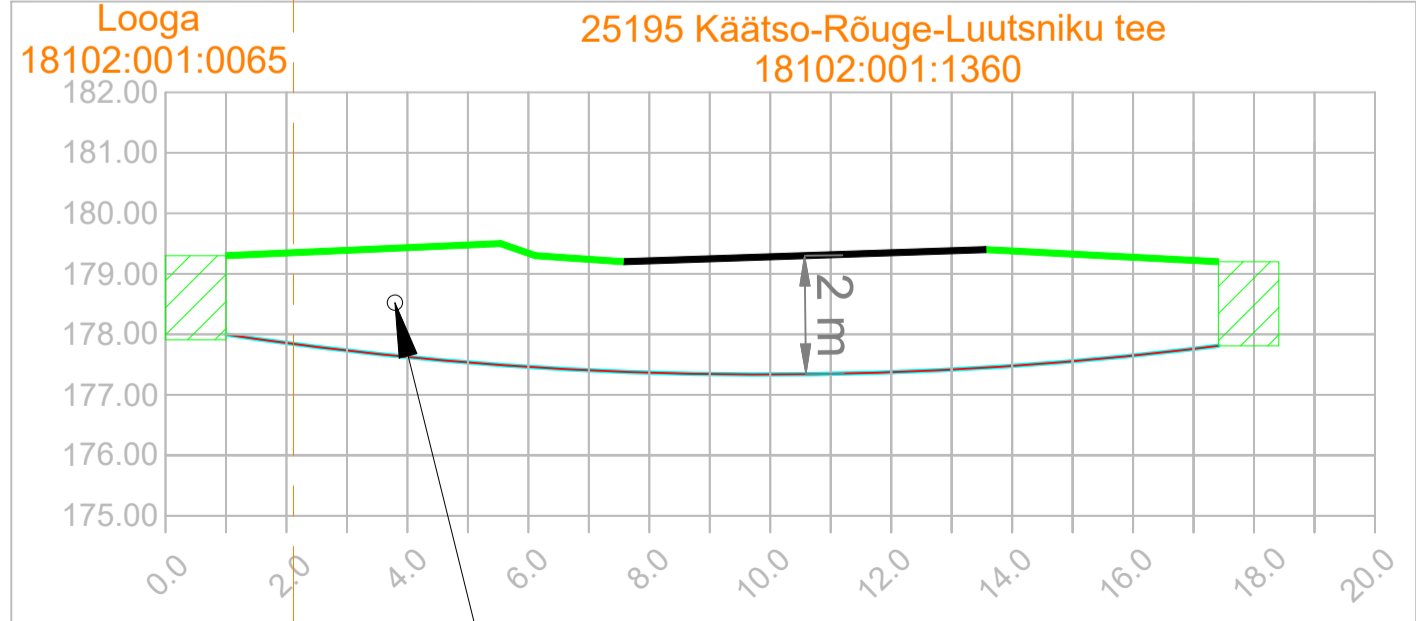

Ettevaatust!
Ristumine sidetrassiga!

| | | | | | | | |
|-----------------------------------|--------------------|--|----------|------------|------|----------------|--|
| Projekt | | Luutsniku osa, Ruusmäe-Misso fidri investeering, Luutsniku küla, Rõuge vald, Võrumaa | | Tellija | | Elektrilevi OÜ | |
| Joonis | | 0,4kV Elektrivõrgu plaan | | Joonise nr | | IP7142-1 | |
| Projektis | Karl-Magnus Rebane | 59171680 | Mõõtkava | M 1:500 | | | |
| Kontrollis | Aap Erik | | Staadium | Tööprojekt | | | |
| E-post estonia@leonhard-weiss.com | | | | Keel | Leht | Leht | |
| Telefon +372 601 2285 | | | | EST | 4 | 4 | |
| Registrikood 12083348 | | | | | | | |
| www.leonhard-weiss.ee | | | | | | | |