


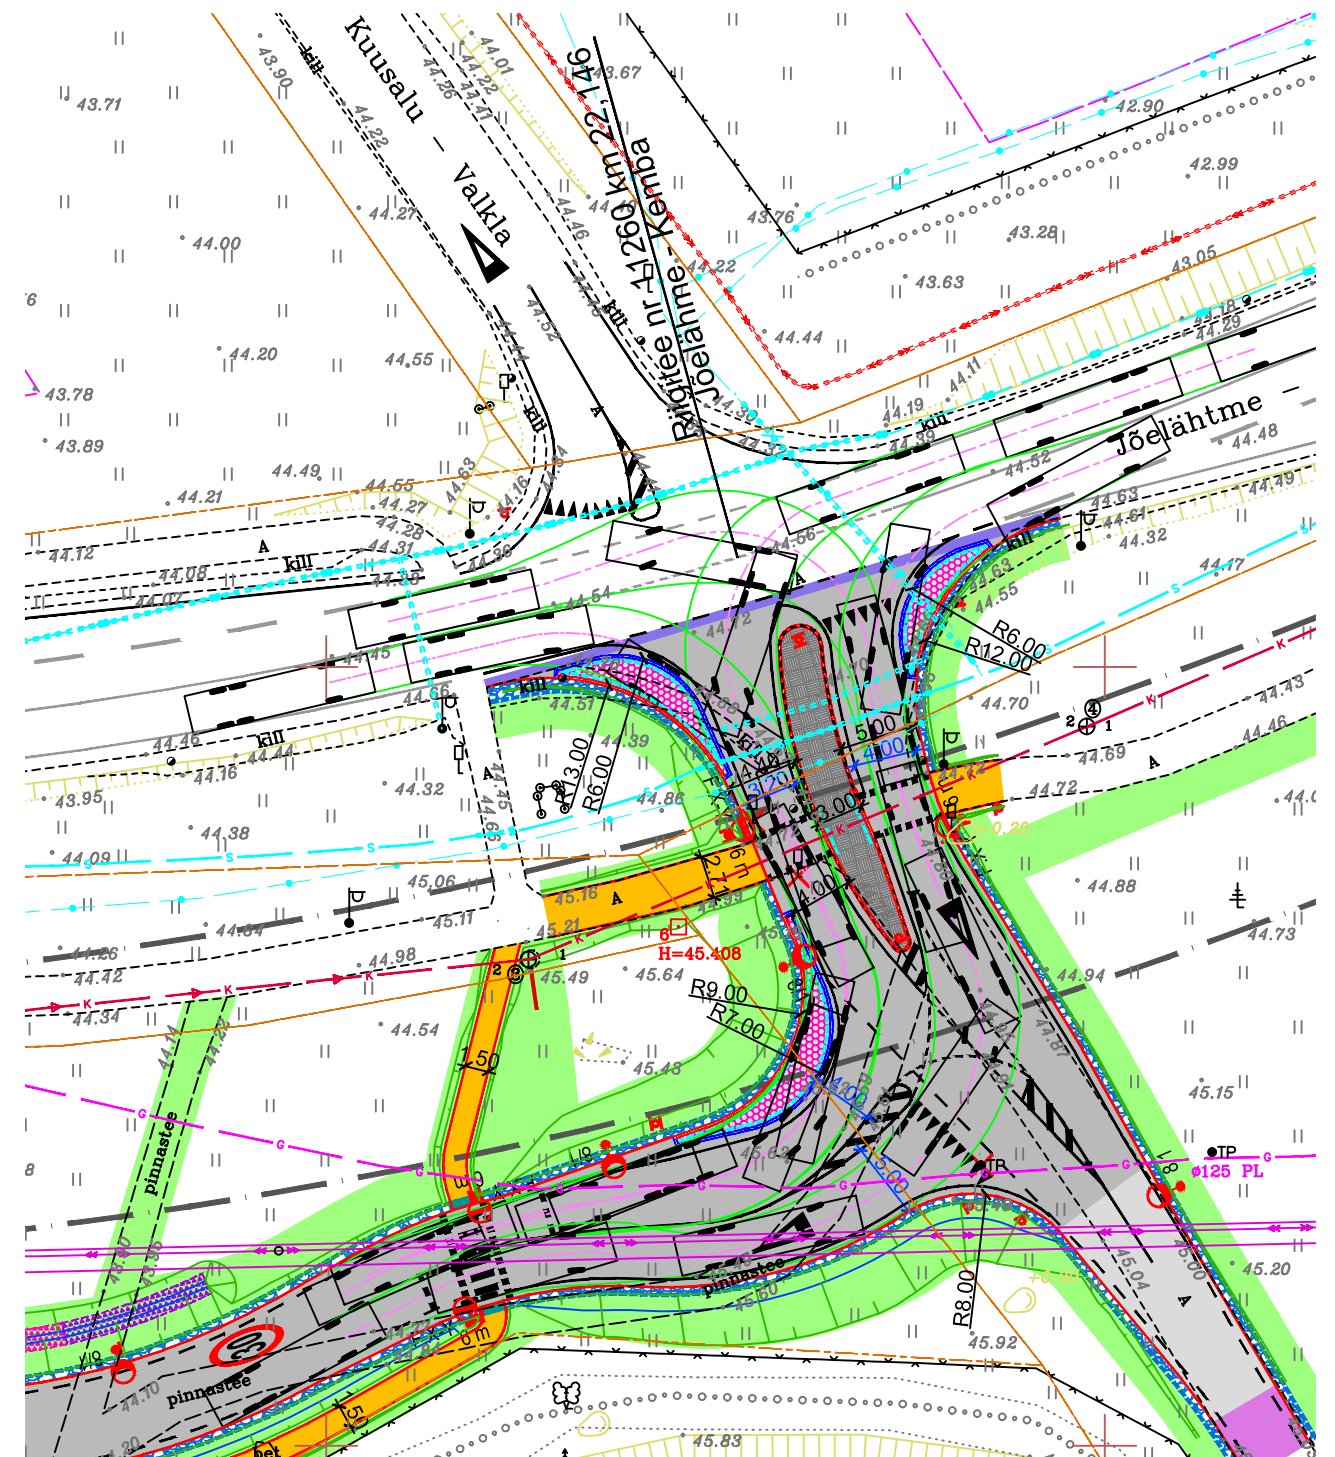

- N

S



MÄRKUSED

1. Plaaniläheduse kontrollimiseks on kasutatud arvutuslikku autot VA - veoauto (sõiduki pikkus 12m).
Manöövrid on võimalik sooritada B12 - tavabuss, PV - Prügiveok ning ehituse perioodil SR - Sadulautorong

Geaalus:	Koostas Hades Geodeesia OÜ; töö nr. HG-4497; aruanne koostatud 21.07.2025. a.
	Koordinaadid L-EST 97 süsteemis
	Kõrgused EH2000 süsteemis

1											
MUUDATUS		MUUDATUSE KIRJELDUS					TEOSTAS		KUUPÄEV		
TELLIJA							TO Projekt TO Projekt OÜ Põrgupõhja tee 10, Harku vald 76917 Reg nr 12772446 Tel +372 518 7165 info@toprojekt.ee				
TÖÖ NIMETUS		Kuusalu vald Koobaste kinnistu teede ehitusprojekt Harju maakond Kuusalu vald Kuusalu küla, Kiiu alevik					PROJEKTIJUHT	H.Toom		30.07.2025	
JOONISE NIMETUS		Asendiplaan pöördekoridoridega					KONTROLLIJA	H.Toom		30.07.2025	
							PROJEKTEERIJ	H.Toom		30.07.2025	
TÖÖ NR		KÕITE NR	STAADIUM	OBJEKTI NR	PROJEKTI OSA - JOONISE NR	MÕÕTKAVA					
22-007		TL	PP		TL-4-03	1:500	FAIL	22007_PP_TL_4_Joonised.dwg			