


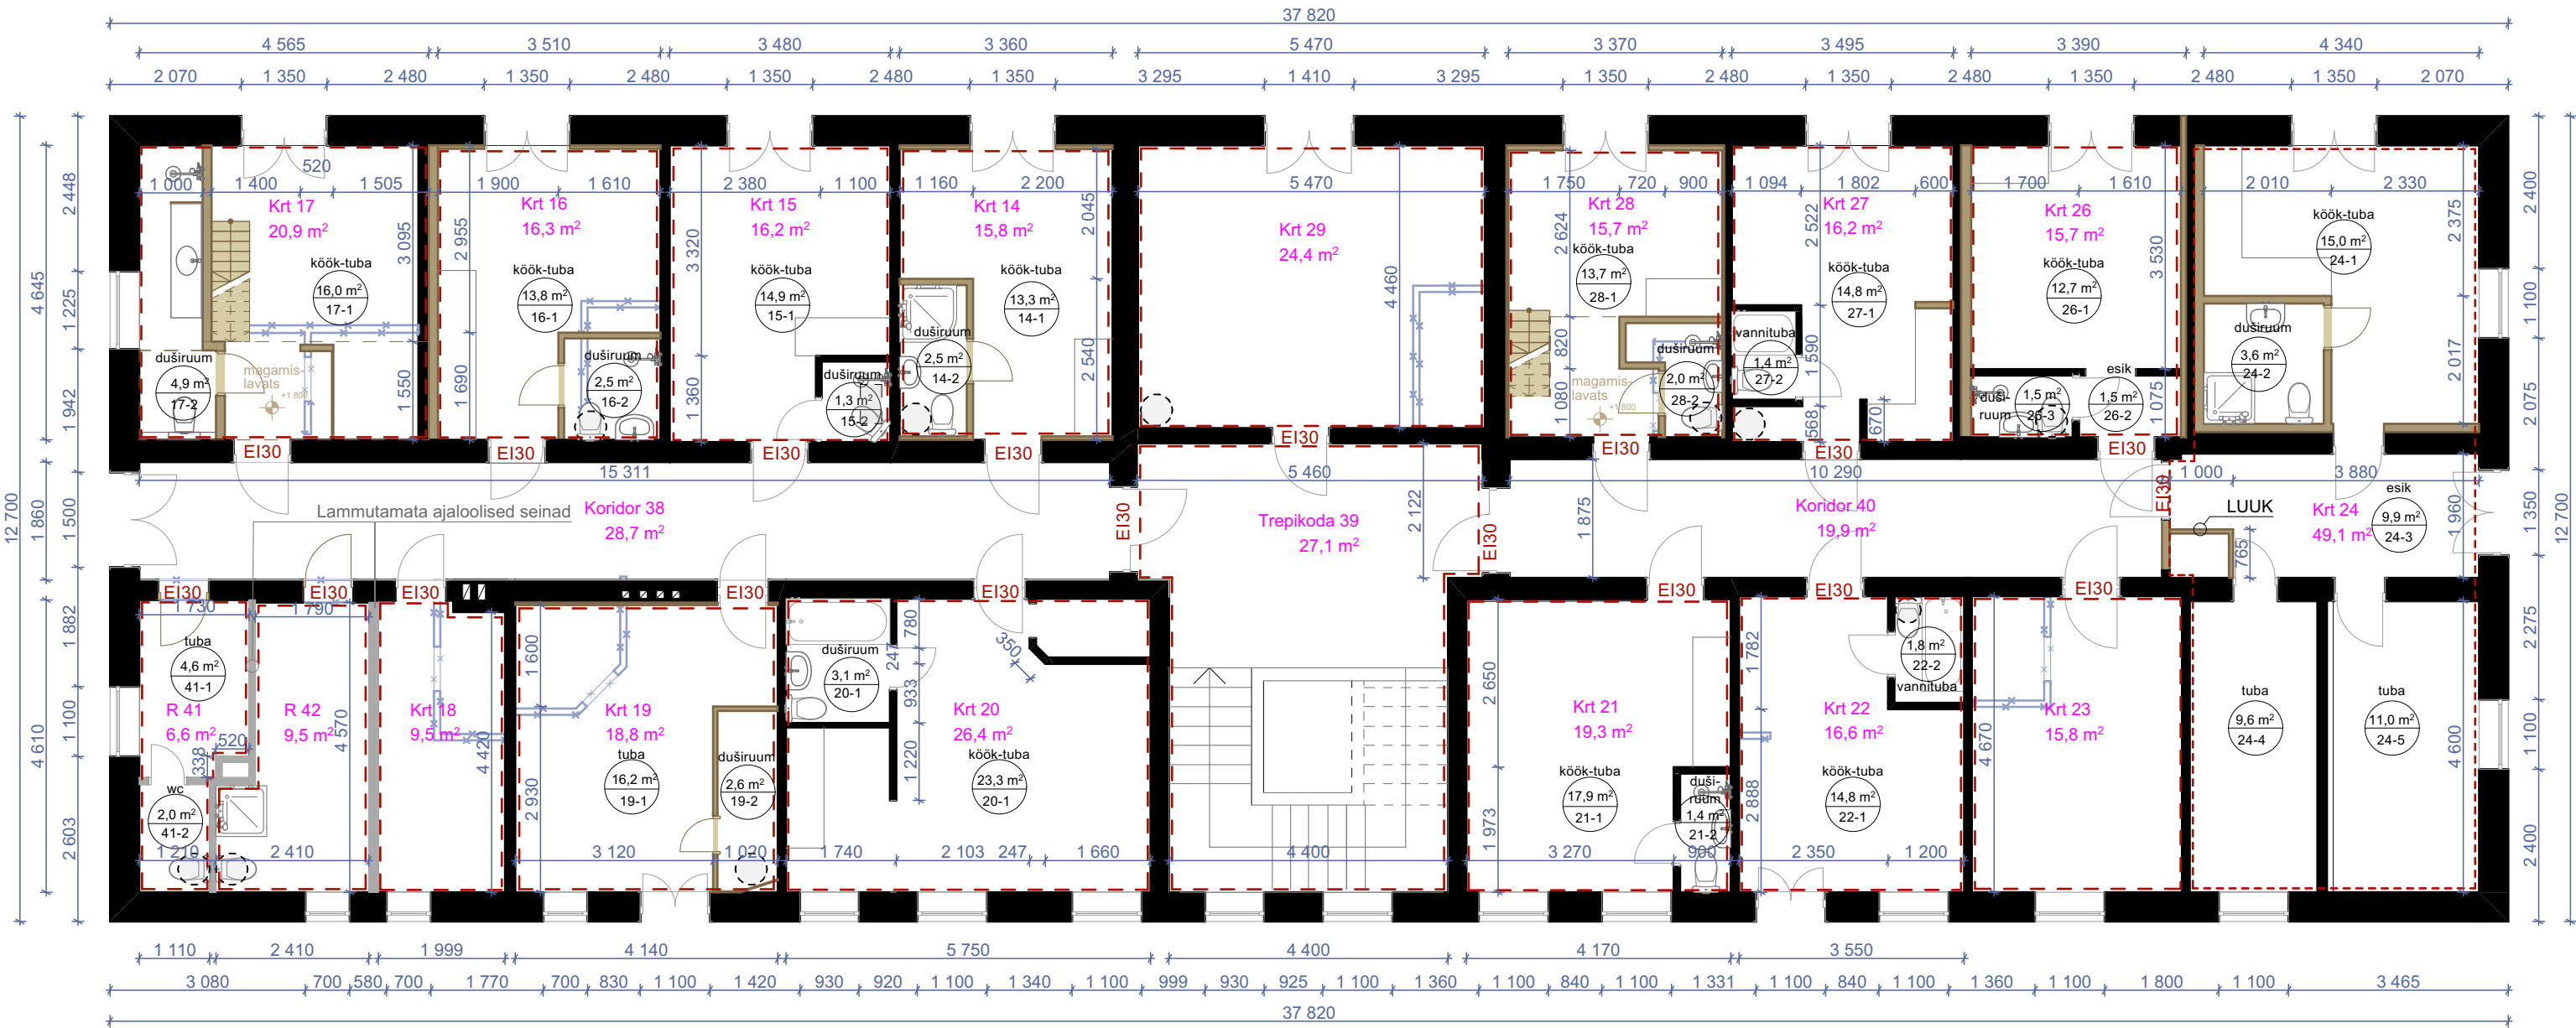

EKSPLIKATSIOON								
II KORRUS	Töö nr 04AP-2013 2013.a Pindala (m²)				2025 a. Mõõdetud Pindala (m²)			
Korteri / ruumi number	Elamispind	Abipind	Üldkasutatav	Kasulik pind	Elamispind	Abipind	Üldkasutatav	Kasulik pind
krt 14	16,3			16,3	13,3	2,5		15,8
krt 15	14,9	1,3		16,2	14,9	1,3		16,2
krt 16	14,4	2		16,4	13,8	2,5		16,3
krt 17	19,4	1,7		21,1	16	4,9		20,9
krt 18	24,8	2		26,8	9,5			9,6
krt 19	16,8	2,6		19,4	16,2	2,6		18,8
krt 20	23,6	3,1		26,7	23,3	3,1		26,4
krt 21	18,2	1,4		19,6	17,9	1,4		19,3
krt 22	14,8	1,8		16,6	14,8	1,8		16,6
krt 23	14	1,8		15,8	15,8			15,8
krt 24	32,4	17,9		50,3	26	23,1		49,1
krt 26	12,9	3,4		16,3	12,7	3		15,7
krt 27	14,1	2,4		16,5	14,8	1,4		16,2
krt 28	15,1	1,4		16,5	13,7	2		15,7
krt 29	22	1,4		23,4	24,4			24,4
38 - koridor			28,7	28,7			28,7	28,7
39 - trepikoda			26,6	26,6			27,1	27,1
40 - koridor			20,6	20,6			19,9	19,9
41 - abiruum krt-le 23					4,6	2		6,6
42 - abiruum krt-le 18					9,5			9,5
2. korrus kokku	273,7	44,2	75,9	393,8	261,2	51,6	75,7	388,6
1. korrus kokku	275,8	32,4	86,5	394,7	245,7	58,4	84,2	388,3
1. ja 2. korrus kokku	549,5	76,6	162,4	788,5	506,9	110	159,9	776,9

- Algne konstruksioon
- Mõõdistatud ehk uued rajatud seinad või seinakihid
- Lammutatud seinad
- Soojaveeboiler
- Liidetud korter, mis moodustab eraldiseisva tuletõkkesooni
- Iga korter moodustab eraldiseisva tuletõkkesooni
- Trepikoda moodustab eraldiseisva tuletõkkesooni
- EI30

Koridori ja trepikoja vaheline uks
- EI30

Korterite uksed
- EI60

Tekkinud uute korterite vaheseinad

Kõikide kanalitorudeläbiviikudele tuleb paigaldada tuletõkkemansetid EI60.

EHITUSDOOK

indrek@ehituskonsult.ee

+372 501 7201

KORTERELAMU MUUDATUSPROJEKT

(TÖÖLE NR 04AP-2013)

Tuulemaa tn 11, Põhja-Tallinna linnaosa, Harju maakond

JOONISE NIMETUS

2. KORRUSE PLAAN

PROJEKTEERIJA

Marleen Valtna

AE-2

MÕÕTKAVA

1:100

STAADIUM

EP

KUUPÄEV

09.03.2026