




EHTISÜLGUS JA MAAKASUTUS									
Krundi positiion	Krundi suurus (m <sup>2</sup> )	Kaasruutuse ehitustare	Krundi kasutamise ehitustare	Hoonete suurim lubatud ehitusalade pind (m <sup>2</sup> )	Hoonete suurim lubatud arv (hoonete/ahhione)	Hoonete suurim lubatud ehitiste kõrgus (m) (hoonete/ahhione)			
POS 1	4322	E100 (001)	EP100	450	3 (1/2)	8,5/6	- olemasolev juurdepääsusevõrg - planeeritud juurdepääsusevõrg - tehovõrgud + kaitsvööndid		
POS 2	2716	E100 (001)	EP/EPK100	450	3 (1/2)	8,5/6	- kõrgepinge õhuline + kaitsvöönd (25 m)		
POS 3	1512	E100 (001)	EP100	350	2 (1/1)	8,5/6	- kõrgepinge õhuline kaitsvöönd (25 m)		
POS 4	1566	E100 (001)	EP100	350	2 (1/1)	8,5/6			
POS 5	1585	E100 (001)	EP100	350	2 (1/1)	8,5/6			
POS 6	2303	E100 (001)	EP100	350	2 (1/1)	8,5/6			
POS 7	2159	E100 (001)	EP100	350	2 (1/1)	8,5/6			
POS 8	2000	E100 (001)	EP100	350	2 (1/1)	8,5/6			
POS 9	1502	E100 (001)	EP100	350	2 (1/1)	8,5/6			
POS 10	2413	E100 (001)	EP/EPK100	450	3 (1/2)	8,5/6	- kõrgepinge õhuline + kaitsvöönd (25 m)		
POS 11	5157	L100 (007)	LT100	-	-	-	- kõrgepinge õhuline kaitsvöönd (25 m) - puurkaevu sanitaarkalitsala (50 m) - planeeritud tehovõrgud + kaitsvööndid		
POS 12	2203	L100 (007)	LT100	-	-	-	- kõrgepinge õhuline kaitsvöönd (25 m) - puurkaevu sanitaarkalitsala (50 m) - planeeritud tehovõrgud + kaitsvööndid		
POS 13	1560	M100 (011)	ML100	-	-	-	- kõrgepinge õhuline + kaitsvöönd (25 m) - puurkaevu sanitaarkalitsala (50m)		
POS 14	19961	M100 (011)	ML100	-	-	-	- kõrgepinge õhuline + kaitsvöönd (25 m) - puurkaevu sanitaarkalitsala (50m) - avalikult kasutatava tee kaitsvöönd (50 m) - avalikult kasutatav ala		
POS 15	2706	E100 (001)	ER100	670	1	8,5/6	- avalikult kasutatava tee kaitsvöönd (50 m) - kõrgepinge õhuline kaitsvöönd (25 m) - keskpinge õhuline + kaitsvöönd (10 m)		
POS 16	2314	E100 (001)	ER100	670	1	8,5/6	- avalikult kasutatava tee kaitsvöönd (50 m) - keskpinge maakaabel + kaitsvöönd (10 m) - planeeritud elektr 0,4 kV kaabel + kaitsvöönd		
POS 17	2857	E100 (001)	ER100	670	1	8,5/6	- avalikult kasutatava tee kaitsvöönd (50 m) - keskpinge maakaabel + kaitsvöönd (10 m) - planeeritud elektr 0,4 kV kaabel + kaitsvöönd		
POS 18	1320	M100 (011)	ML100	-	-	-	- riigitee laiendamiseks eraldatav maa		


KATASTRÜKUSE SIHTOTSTARBED  
E - elamumaa  
M - maastundumaa  
L - transpordimaa

KRUNDI KASUTAMISE SIHTOTSTARBED  
EP - üskelamumaa  
EPK - kaskelamumaa  
ER - idamumaa  
LT - tee ja transpordimaa  
ML - muu tootlik maa

KRUNDI EHTISÜLGUSE SELGITUS JÕONISEL

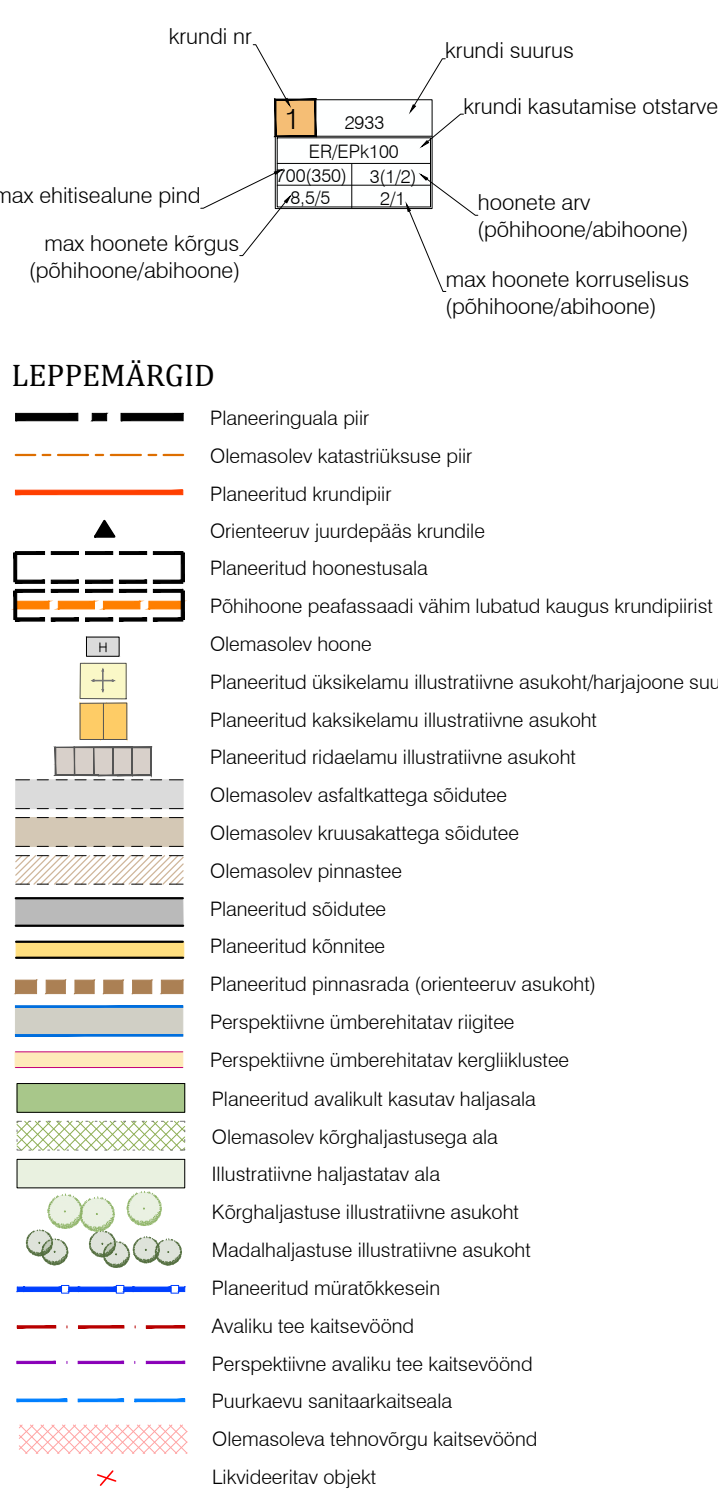

TEHNOVÕRGUD

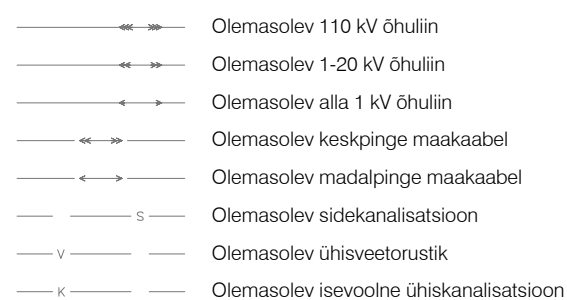

MÄRKUSED

- Planeeringuala moodustab 60159 m<sup>2</sup> suurine Väike-Hansu kinnistu (17101.001.1791).
- Detalplaneeringu koostamise alusdokumendiks on topograafiline alusplaan lõpustastmaga 1:500. Koostaja OU View ring nr 10213864, lisaks MTR ESO10213964(001), 100-v GSO-224-24 (jaanuar 2020). Koordinaadid L EESTI 97 süsteemis, kõrgused E+2000 süsteemis.
- Planeeringu koostamisel on arvestatud Nõu-Ehk km 152.5-159.6 (lõig 2-2) rööpõksa ümberkujutamise teostamisega. Väike-Hansu kinnistu on kinnistu planeeringu joonisel.
- Projekteerimisel tuleb arvestada planeeringuala lähedal 110 kV õhuline ring nende kaitsvööndide kaitsvööndiga ja planeeringu-ga arvestatavate tingimustega.