


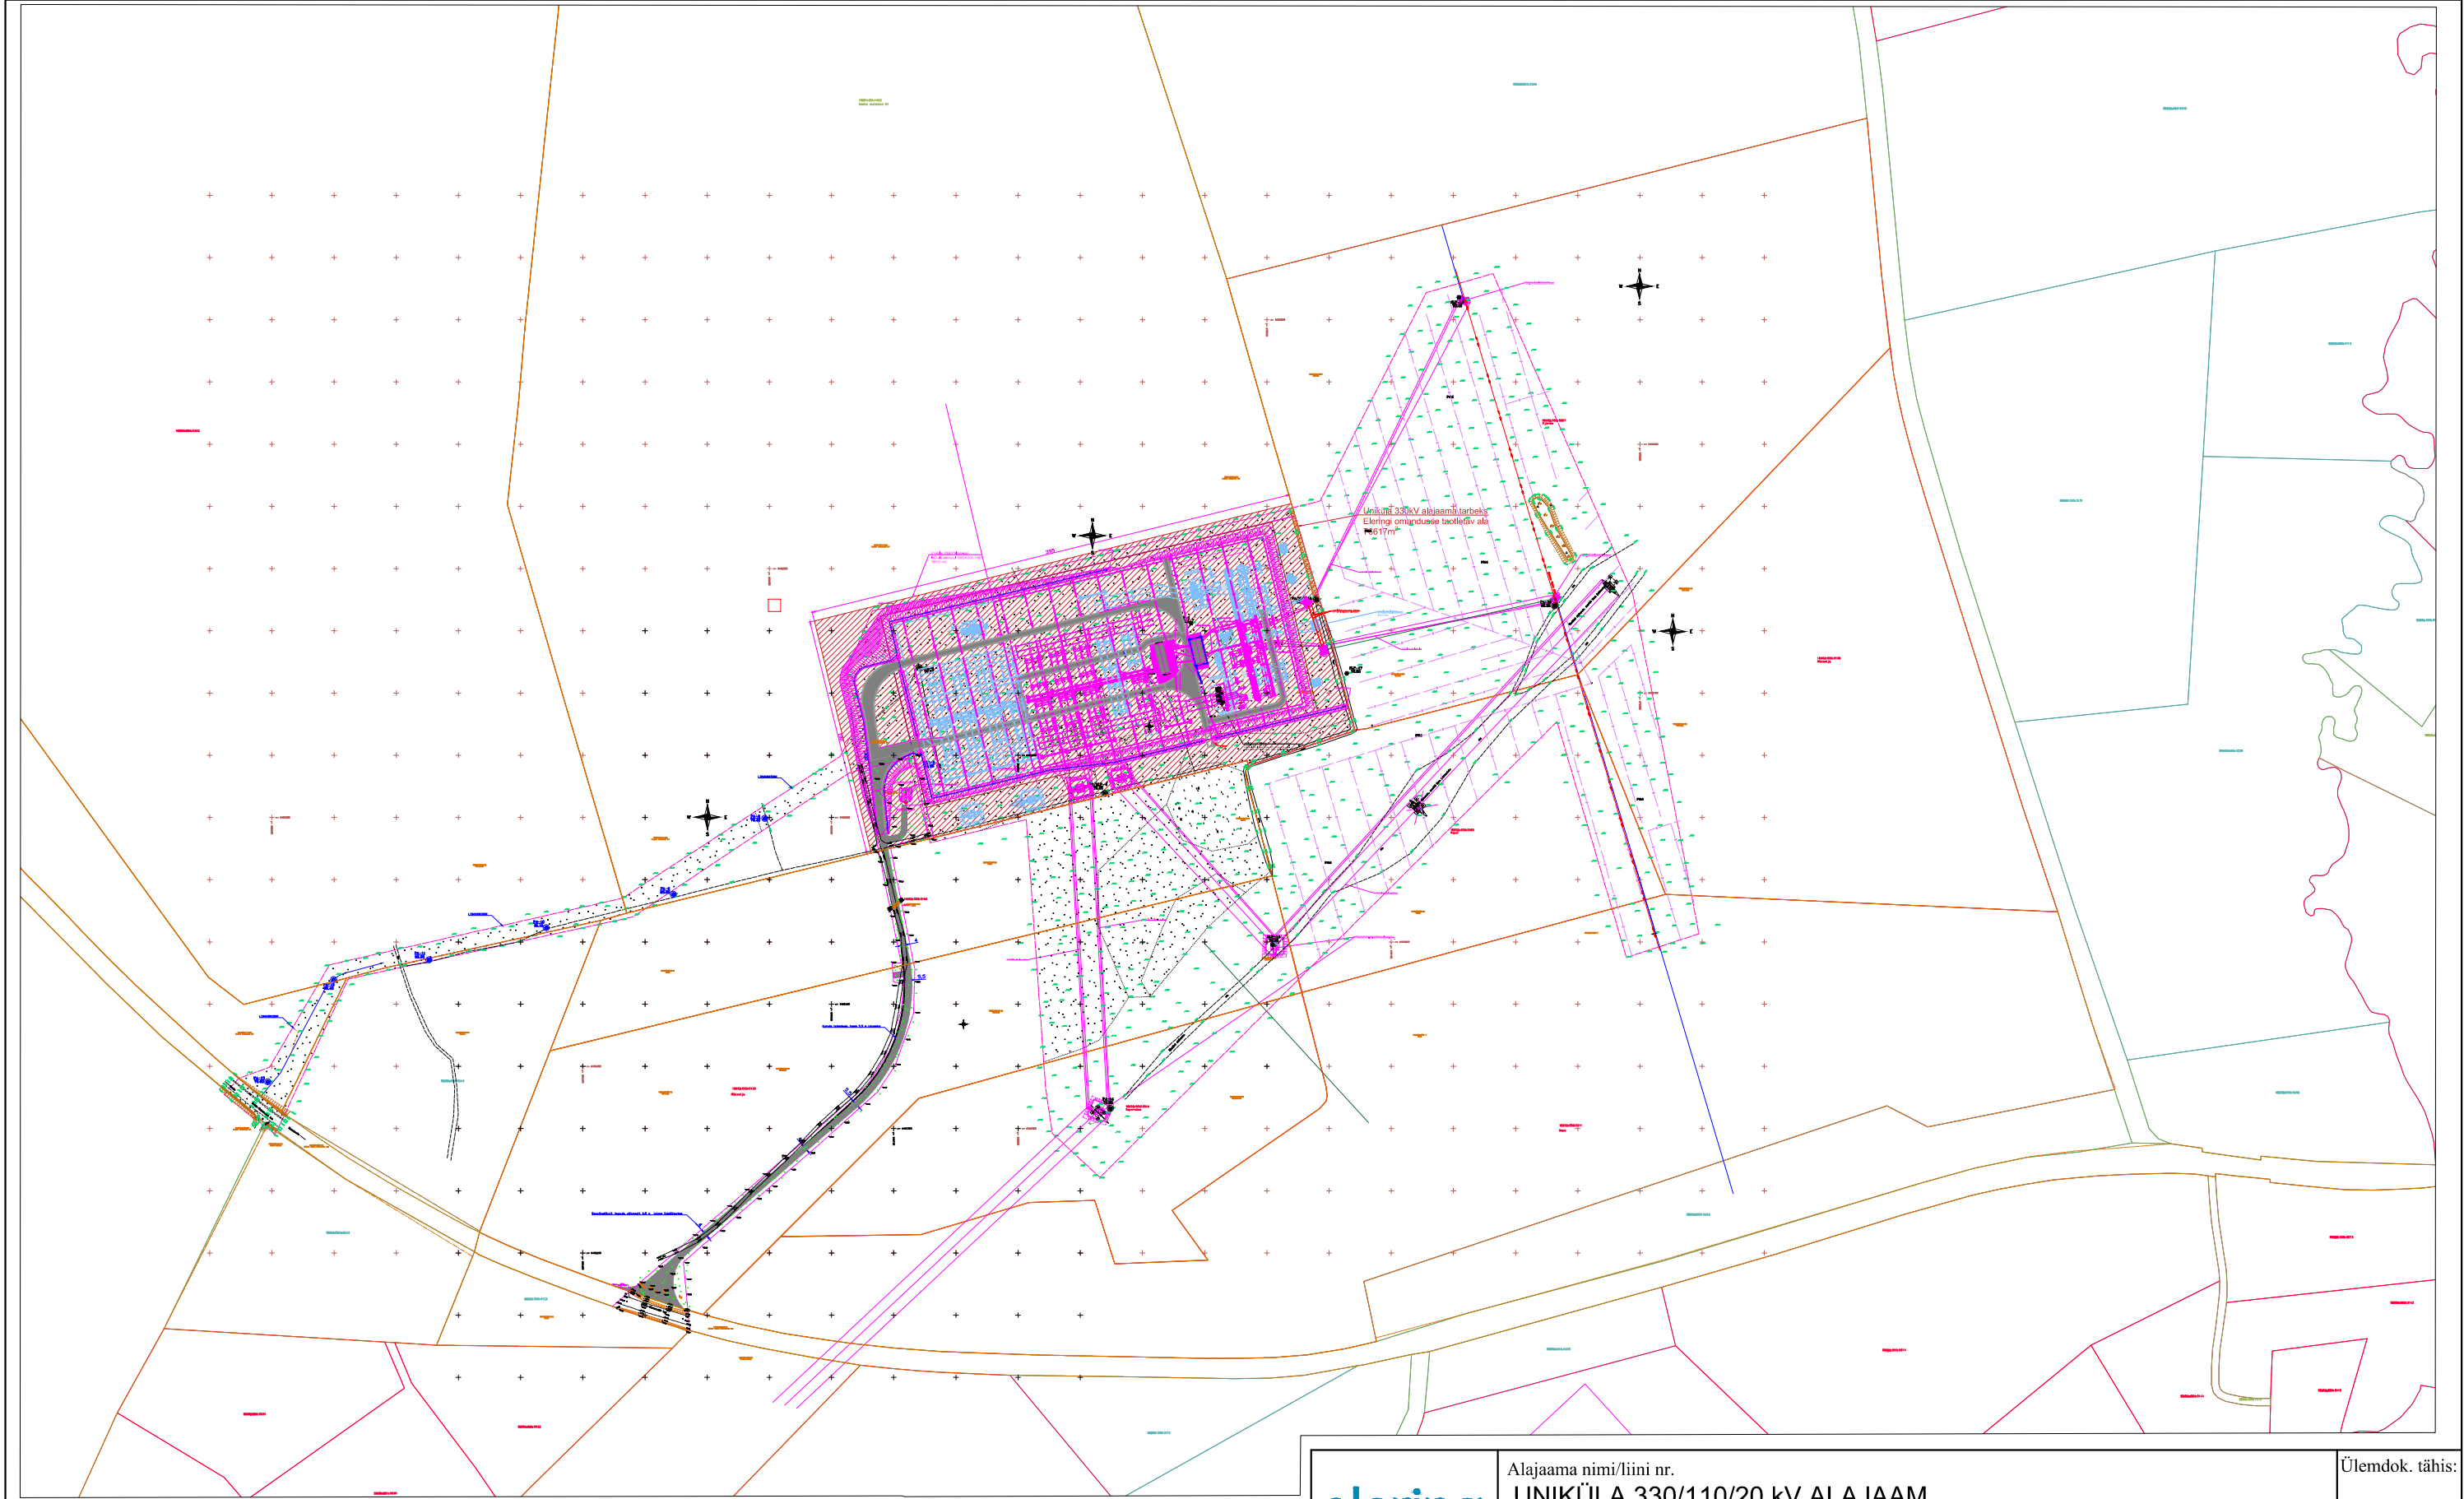

Tingmärgid:

- Olemasolev seade
- HD mahus ehitatav
- Perspektiivne



Alajaama nimi/liini nr. UNIKÜLA 330/110/20 kV ALAJAAM 330kV ALAJAAMA RAJAMINE				Ülemdok. tähis:
Nimi	Kuupäev	Allkiri	Dokumendi nimetus	Dok. tähis:
Kinnitas			ASENDIPLAAN (M1:5000)	
Koostas	L.Niidumaa	24.11.2025	CAD fail:	Leht/Lehti
Üle vaatas				
Kooskõlastas			Unikyla_plaan_2025-11-24.dwg	1/1