


Isikliku kasutusõigusega koormatava ala plaan  
Harjumaa, Tallinn, Kesklinna linnaosa, Rävala pst 14,  
registriosa number 1055601  
M 1:500

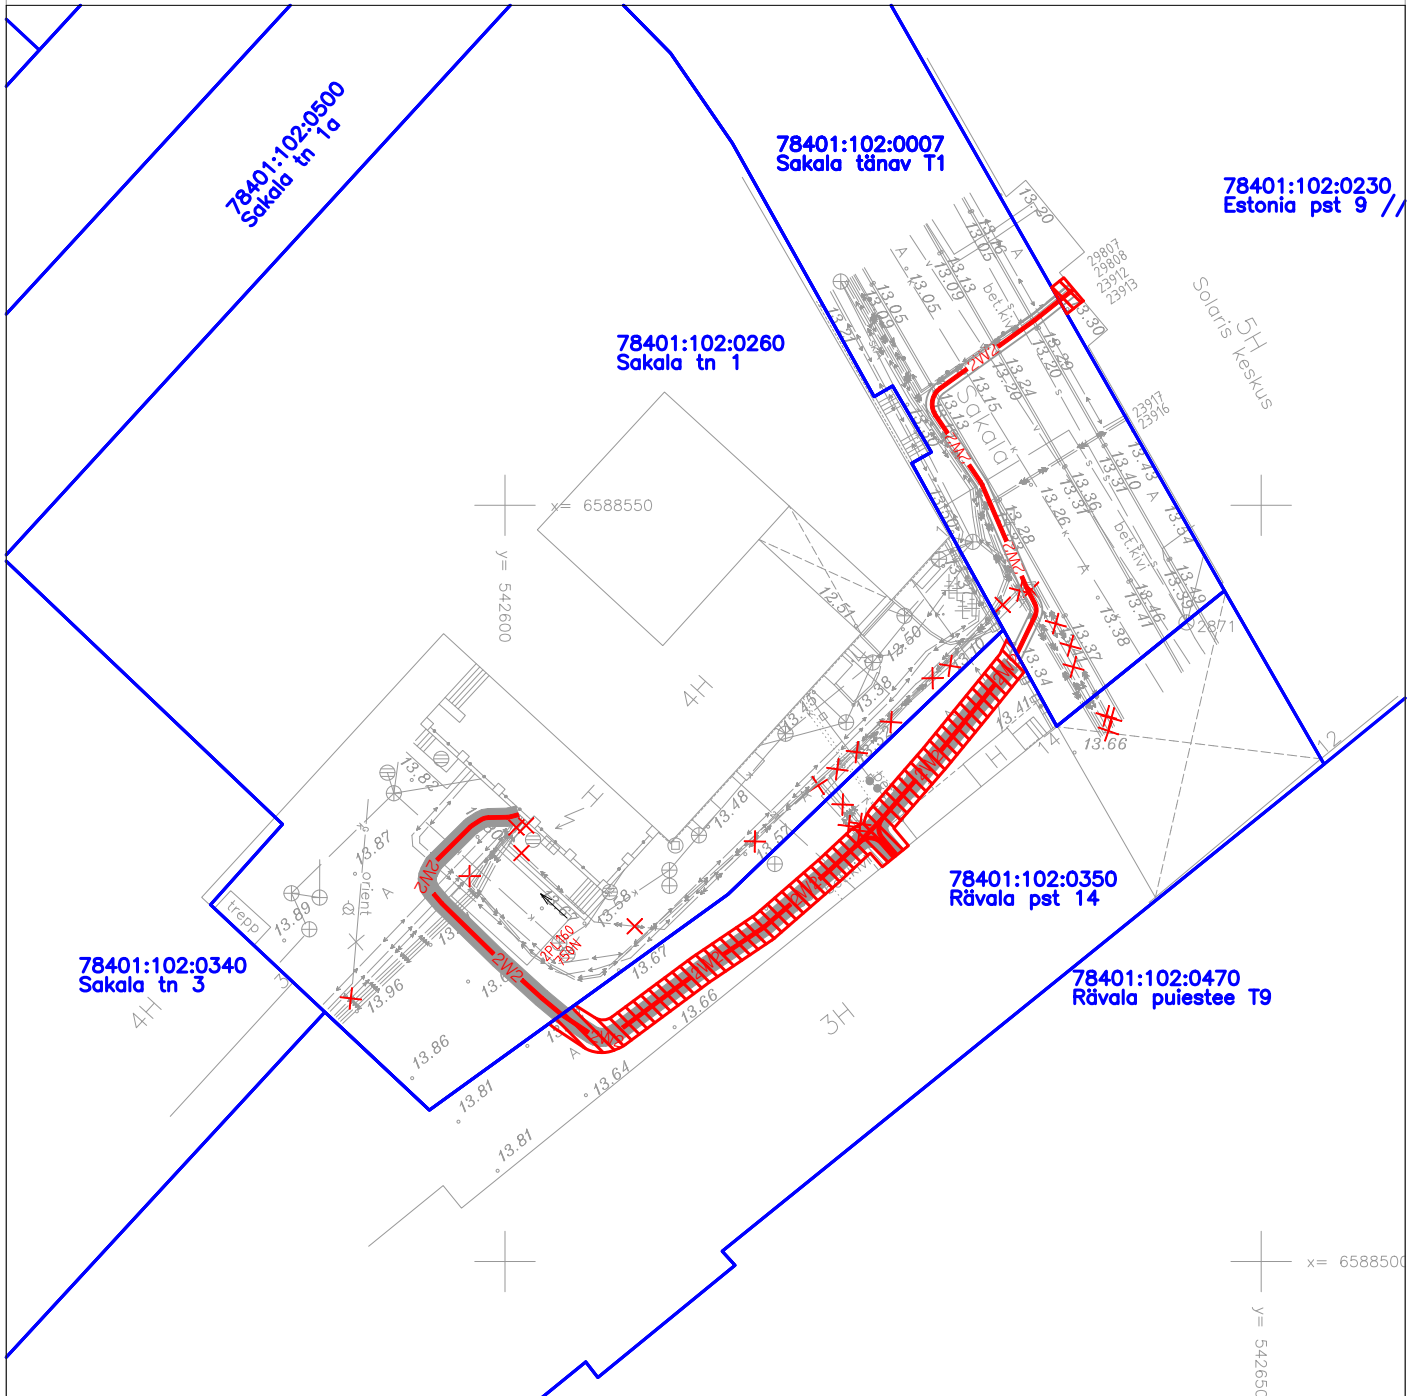

Kasutusõiguse ala (maakaabelliinid)



Kinnistu piir

Kaitsevöönd maakaabli korral 1 m mõlemale poole äärmistest kaablitest.  
Kasutusõiguse ala ca 85 m<sup>2</sup>

Koostas: Tatjana Puškarjova  
OÜ Pluvo Eesti projekteerija