


# TINGMÄRGID

	Kinnistu piir (transpordimaa)
	Kinnistu piir (mittetranspordimaa)
	Projekteeritud veetorustik
	Projekteeritud kanalisatsioonitorustik
	Projekteeritud sademeveekanaliseerimisitorustik
	Projekteeritud survekanaliseerimisitorustik
	Olemasolev kanalisatsioonitorustik
	IKÕ seadustamise ala transpordimaal
	Projekteeritud kanalisatsioonikaev
	Projekteeritud sademeveekaev
	Projekteeritud restkaev
	Projekteeritud maakraan

IKÕ ala Pos nr (plaanil)	Kinnistu registriosa number	KÜ tunnus, nimetus	IKÕ ala pindala, m2	Rajatis
1	13950350	40302:001:0371 21129 Orissaare–Leisi–Mustjala tee	38	VK torustik
2	13950350	40302:001:0371 21129 Orissaare–Leisi–Mustjala tee	42	VK torustik
3	13950350	40302:001:0371 21129 Orissaare–Leisi–Mustjala tee	318	VK torustik

**Põhiprojekt:** AS Infragate Eesti töö nr MTA94/195-22 „Riigiteede nr 79 Upa-Leisi km 33,497-36,809 nr 21129 Orissaare-Leisi-Mustjala km 30,594-30,903 ehitusprojekt. Põhiprojekt. Osa 4 Vesi ja kanalisatsioon“

Projekti nimi / aadress SAARE MAAKOND, SAARAMAA VALD, LEISI ALEVIK, LEISI ALEVIKU KERGLIIKLUSTEE JA VK TORUSTIKE EHITUS			Töö nr <b>050224</b>
Koostaja <b>KLOTOID OÜ</b>	Möötkava <b>1:500</b>	Leht/formaat <b>1/3 A3</b>	Kuupäev 18/11/2024

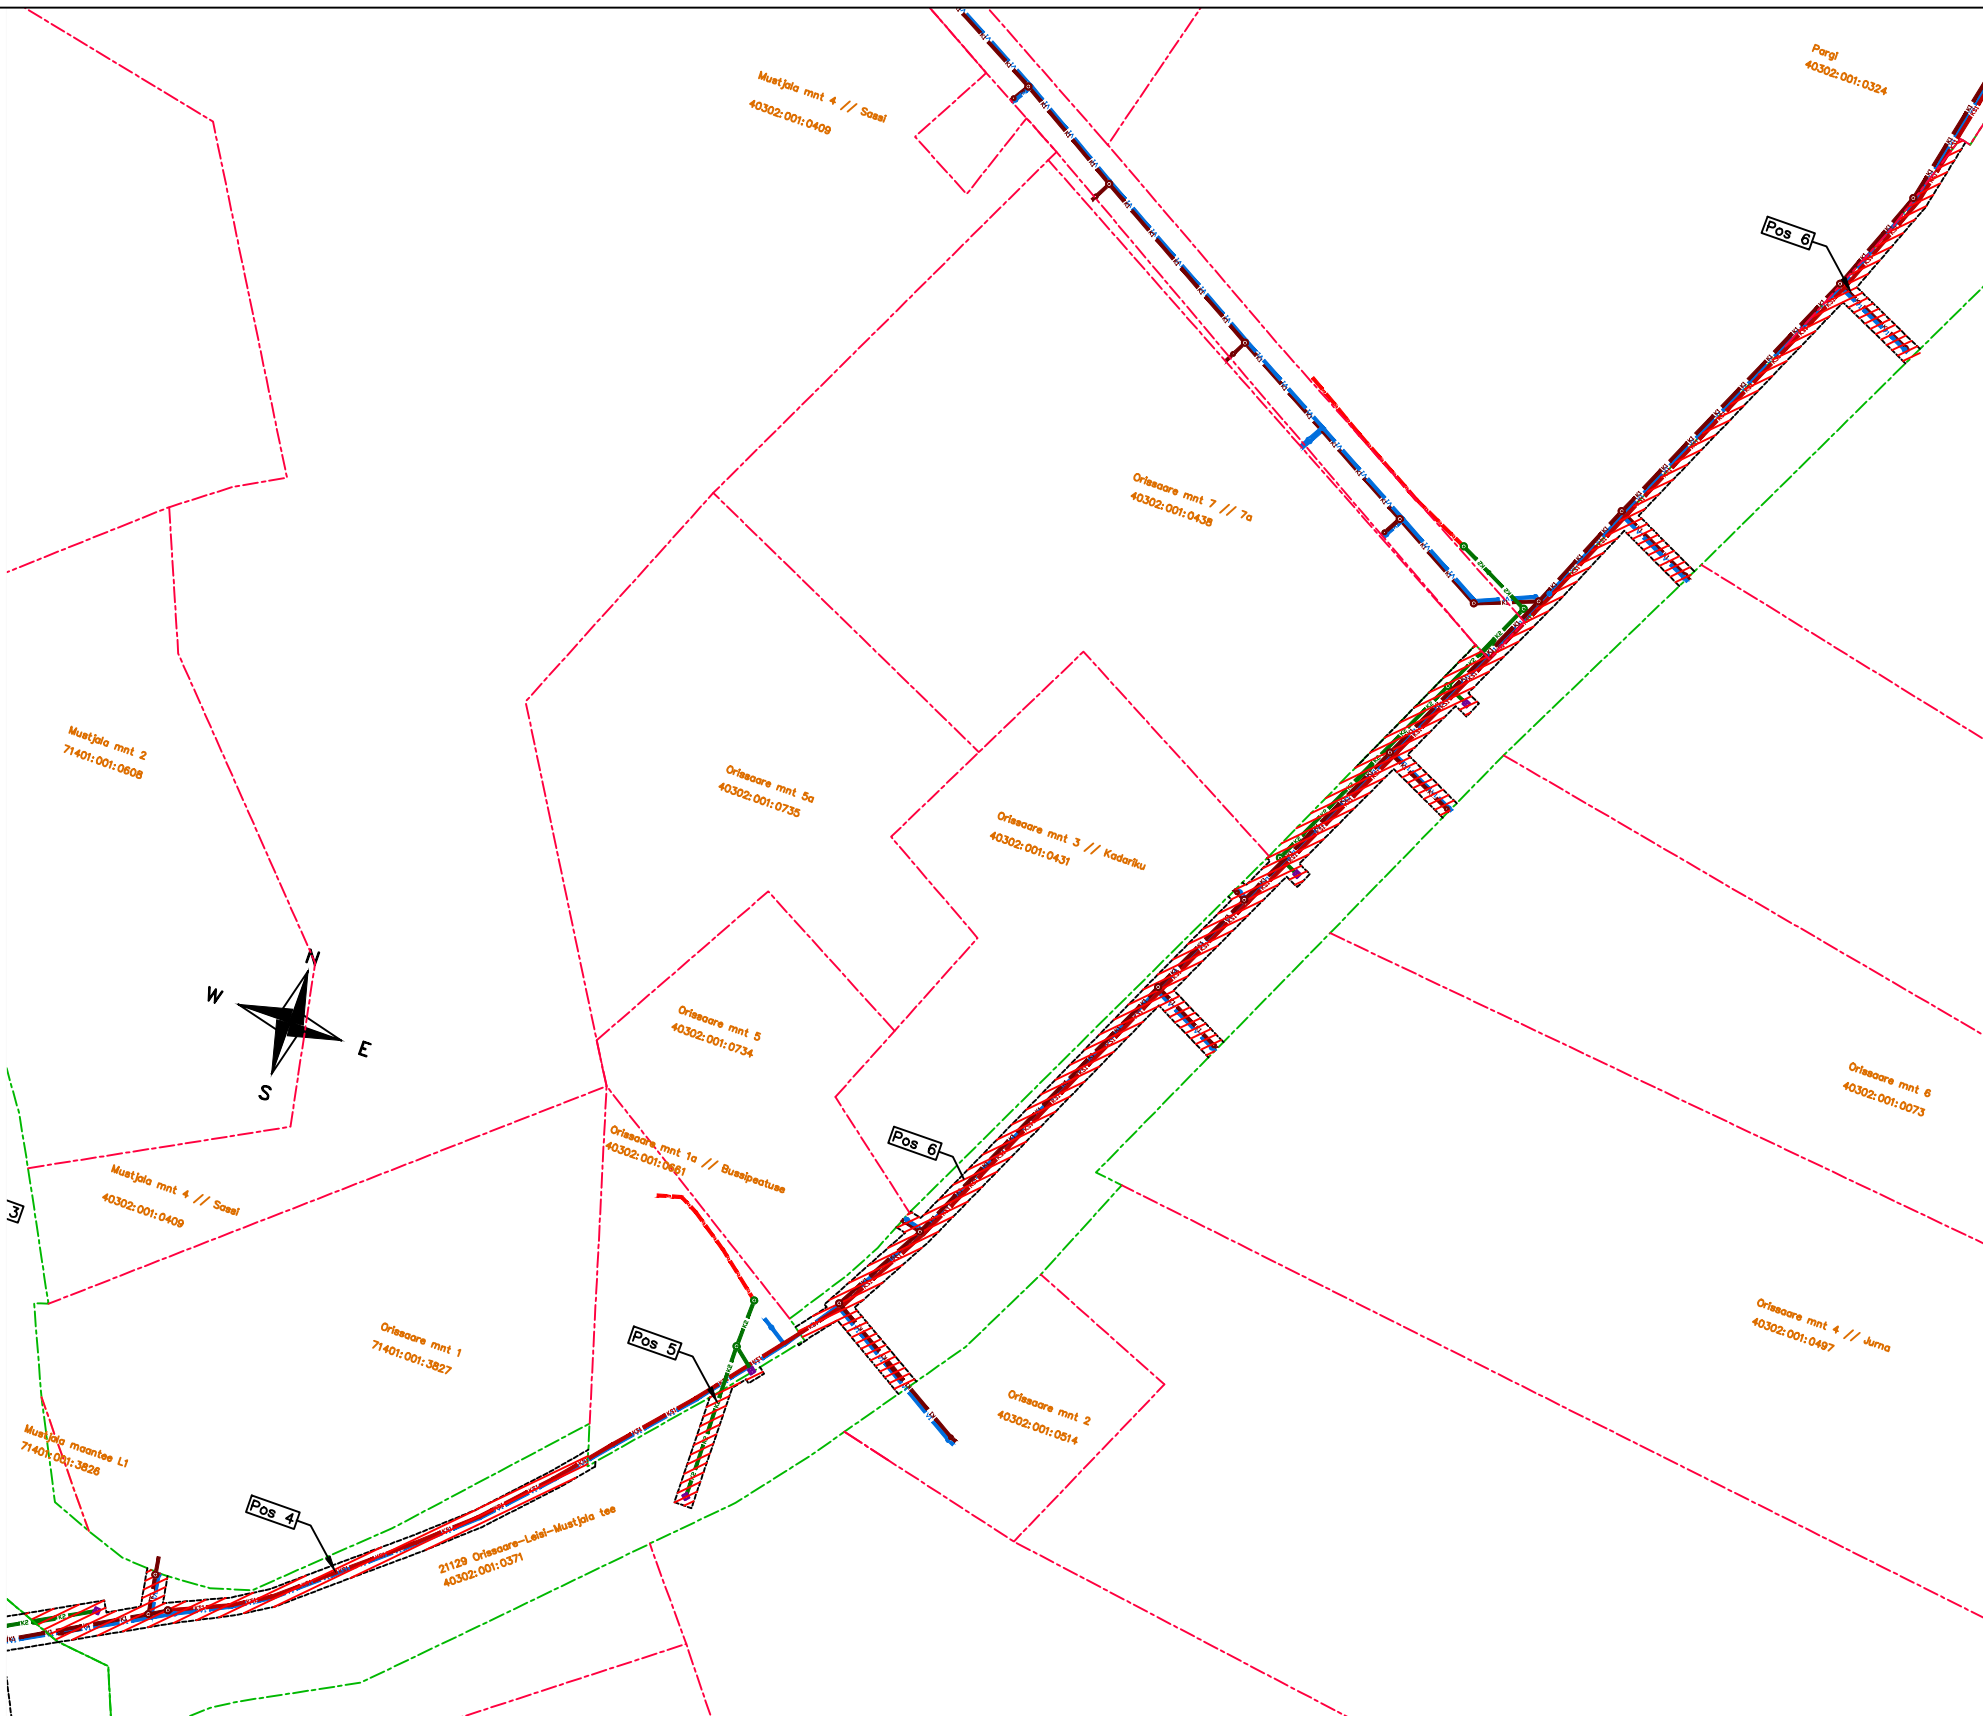


# TINGMÄRGID

- Kinnistu piir (transpordimaa)
- Kinnistu piir (mittetranspordimaa)
- Projekteeritud veetorustik
- Projekteeritud kanalisatsioonitorustik
- Projekteeritud sademeveekanalisatsioonitorustik
- Projekteeritud survekanalisatsioonitorustik
- IKÕ seadustamise ala transpordimaal
- Projekteeritud kanalisatsioonikaev
- Projekteeritud sademeveekaev
- Projekteeritud restkaev
- Projekteeritud maakraan

IKÕ ala Pos nr (plaanil)	Kinnistu registriosa number	KÜ tunnus, nimetus	IKÕ ala pindala, m2	Rajatis
4	13950350	40302:001:0371 21129 Orissaare–Leisi–Mustjala tee	220	VK torustik
5	13950350	40302:001:0371 21129 Orissaare–Leisi–Mustjala tee	42	VK torustik
6	13950350	40302:001:0371 21129 Orissaare–Leisi–Mustjala tee	699	VK torustik

**Põhiprojekt:** AS Infragate Eesti töö nr MTA94/195-22 „Riigiteede nr 79 Upa-Leisi km 33,497-36,809 nr 21129 Orissaare-Leisi-Mustjala km 30,594-30,903 ehitusprojekt. Põhiprojekt. Osa 4 Vesi ja kanalisatsioon“

Projekti nimi / aadress SAARE MAAKOND, SAARAMAA VALD, LEISI ALEVIK, LEISI ALEVIKU KERGLIIKLUSTEE JA VK TORUSTIKE EHITUS			Töö nr <b>050224</b>
Koostaja <b>KLOTOID OÜ</b>	Möötkava <b>1:1000</b>	Leht/formaat <b>2/3 A3</b>	Kuupäev 18/11/2024

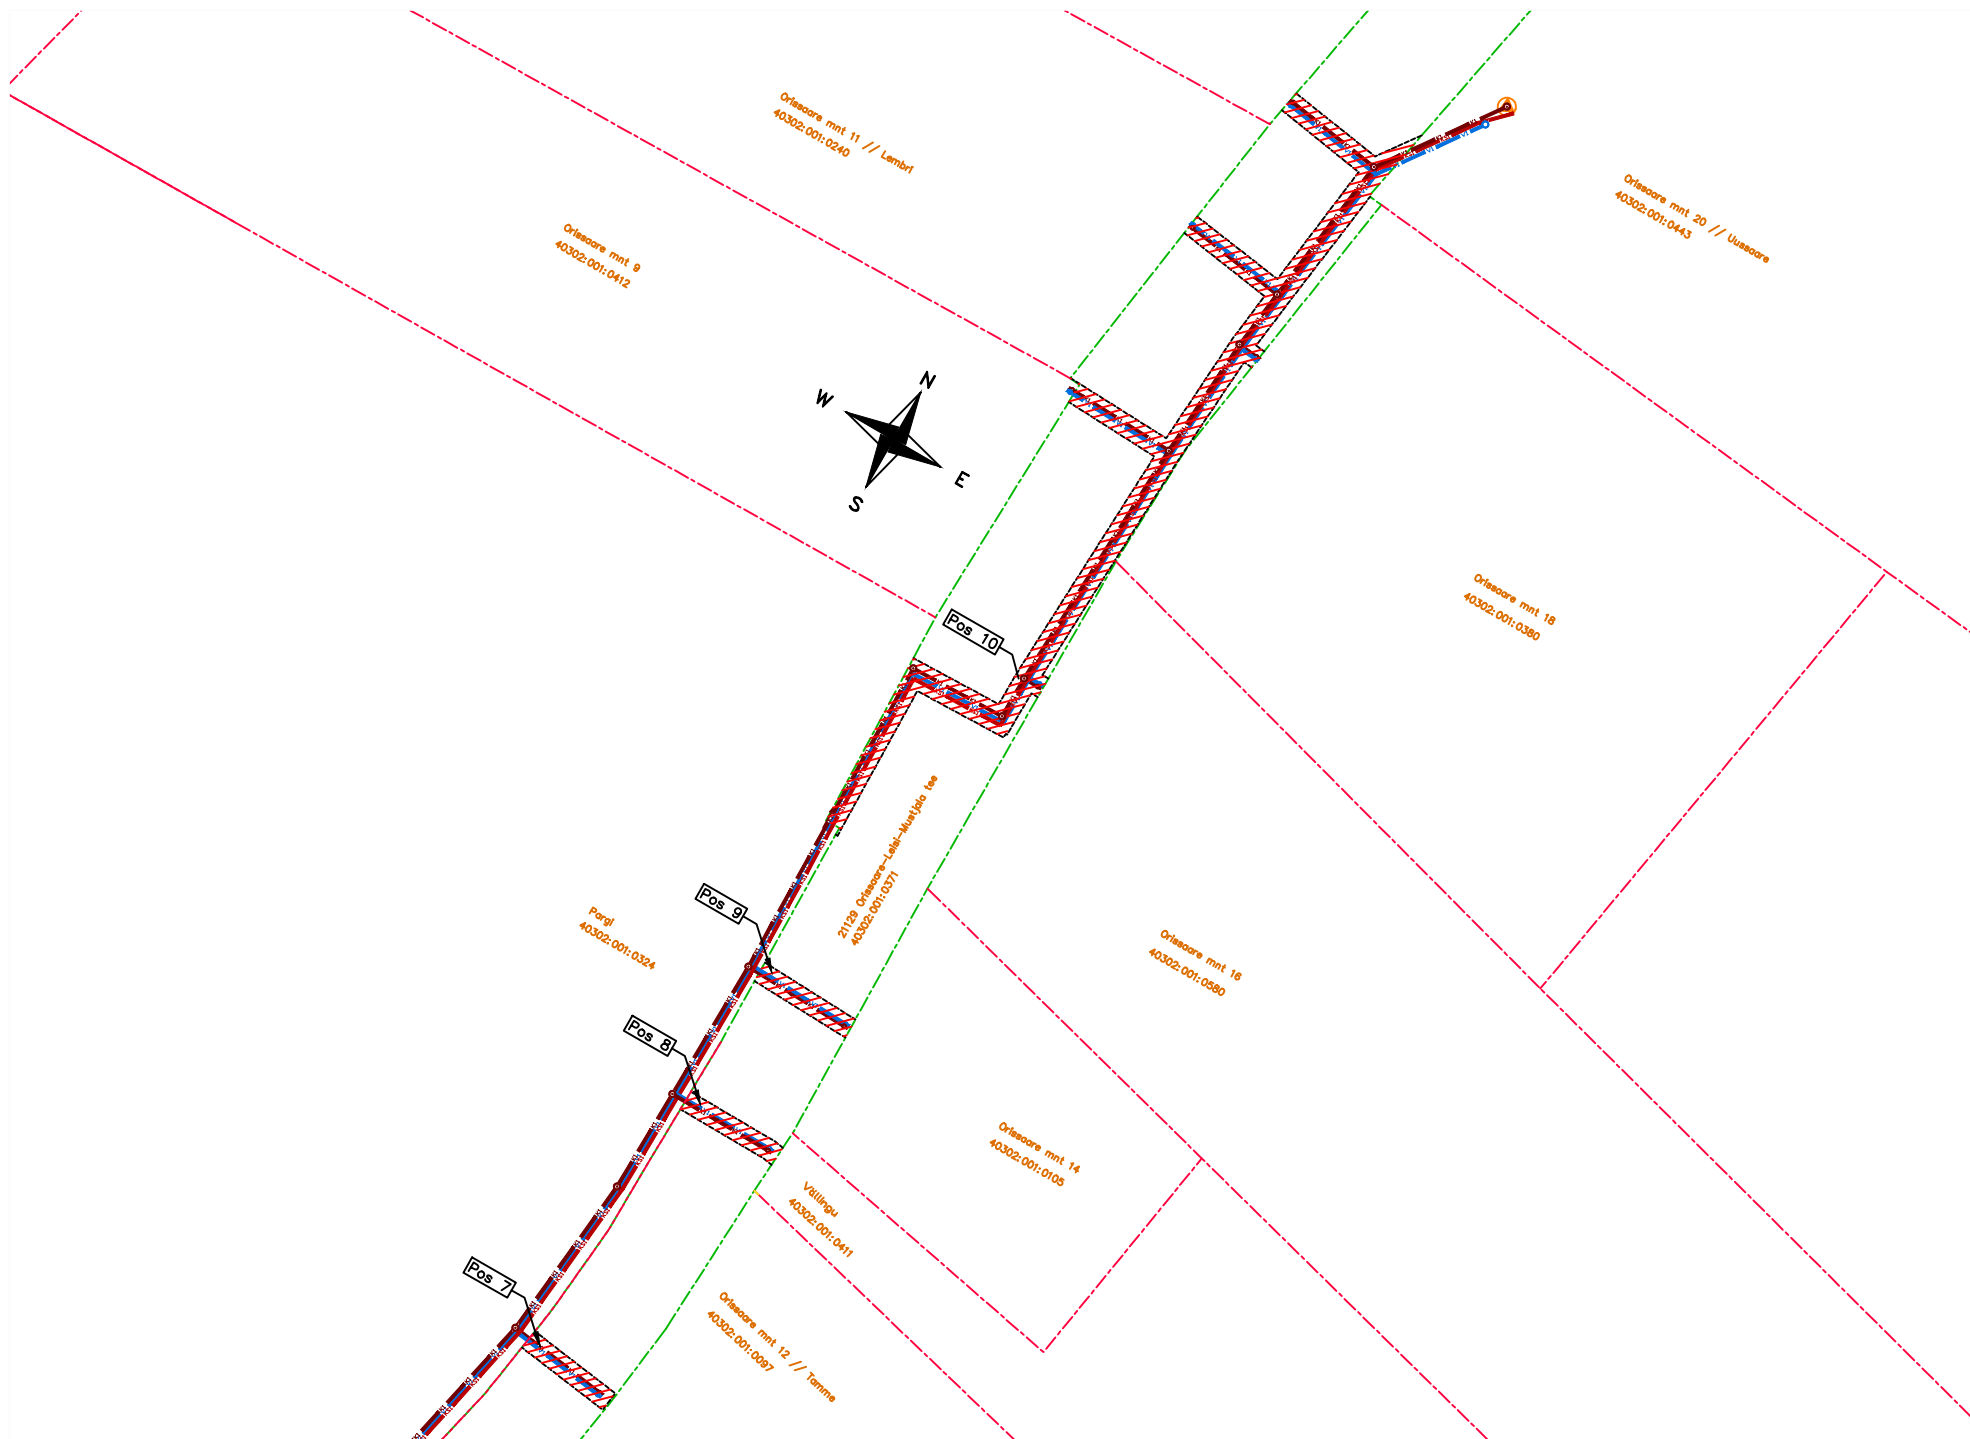

## TINGMÄRGID

	Kinnistu piir (transpordimaa)
	Kinnistu piir (mittetranspordimaa)
	Projekteeritud veetorustik
	Projekteeritud kanalisatsioonitorustik
	Projekteeritud sademeveekanalisatsioonitorustik
	Projekteeritud survekanalisatsioonitorustik
	IKÕ seadustamise ala transpordimaal
	Projekteeritud kanalisatsioonikaev
	Projekteeritud sademeveekaev
	Projekteeritud restkaev
	Projekteeritud maakraan

IKÕ ala Pos nr (plaanil)	Kinnistu registriosanumber	KÜ tunnus, nimetus	IKÕ ala pindala, m <sup>2</sup>	Rajatis
7	13950350	40302:001:0371 21129 Orissaare–Leisi–Mustjala tee	37	VK torustik
8	13950350	40302:001:0371 21129 Orissaare–Leisi–Mustjala tee	38	VK torustik
9	13950350	40302:001:0371 21129 Orissaare–Leisi–Mustjala tee	39	VK torustik
10	13950350	40302:001:0371 21129 Orissaare–Leisi–Mustjala tee	496	VK torustik

**Põhiprojekt:** AS Infragate Eesti töö nr MTA94/195-22 „Riigiteede nr 79 Upa-Leisi km 33,497-36,809 nr 21129 Orissaare-Leisi-Mustjala km 30,594-30,903 ehitusprojekt. Põhiprojekt. Osa 4 Vesi ja kanalisatsioon“

Projekti nimi / aadress SAARE MAAKOND, SAARAMAA VALD, LEISI ALEVIK, LEISI ALEVIKU KERGLIIKLUSTEE JA VK TORUSTIKE EHITUS			Töö nr <b>050224</b>
Koostaja <b>KLOTOID OÜ</b>	Möötkava <b>1:1000</b>	Leht/formaat <b>3/3 A3</b>	Kuupäev 18/11/2024