


# Pärnu Mai Kooli aedutiklassi skeem 2. Nõrk- ja tugervool. Kliimaseade.

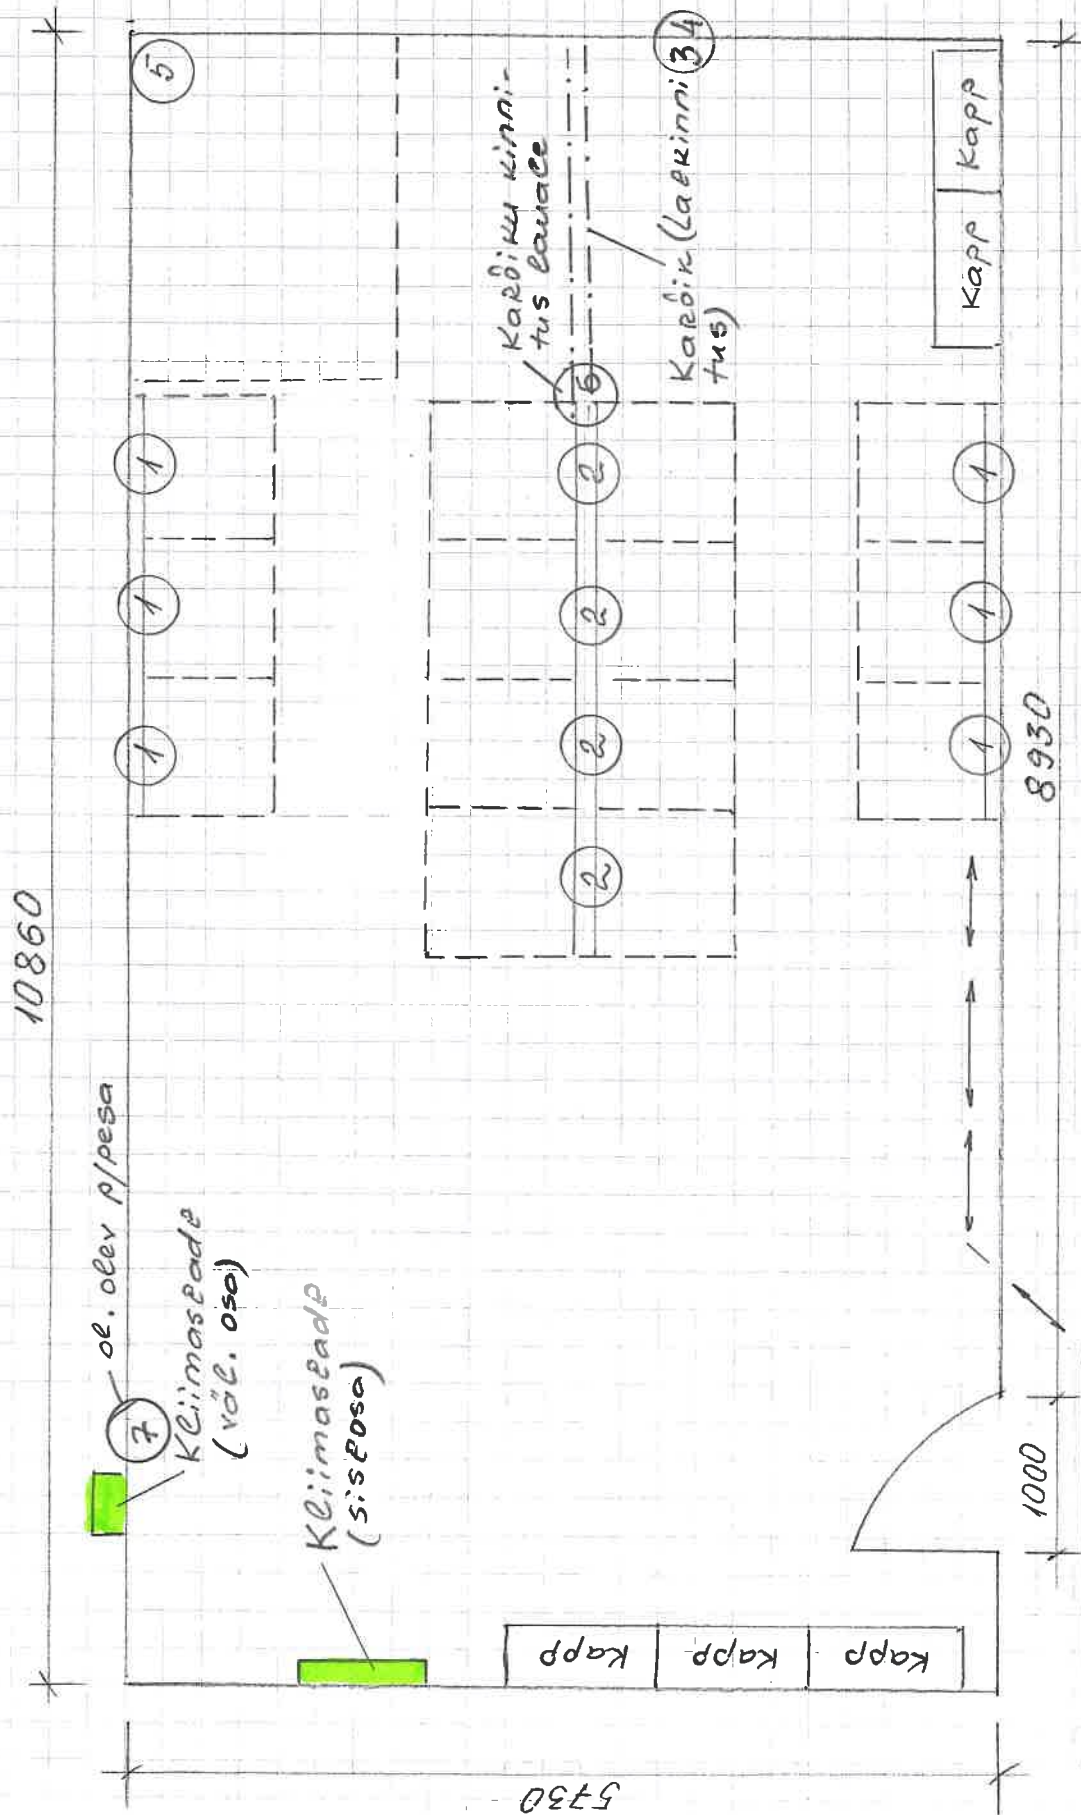

220V kiirgust RKL-2.2  
(C16)

- ① - 3 pistikupesad 220V + 2 võrgupesad
- ② - 2 x 3 pistikupesad 220V + 2 x 2 võrgupesad
- ③/④ - tahvelvalgustid: 220V + projektor: toide 220V (ol. olevad)
- ⑤ - võrgupesad (ol. olevad) õpetaja töölaua juures