



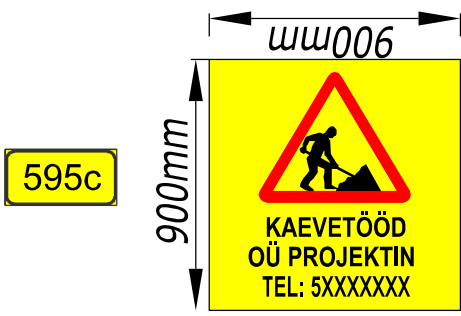

- TINGMÄRGID:
- Piirdeaed
 - Töötsoon
 - Proj. ajutine liikluskäik
 - Liikluskäigi post

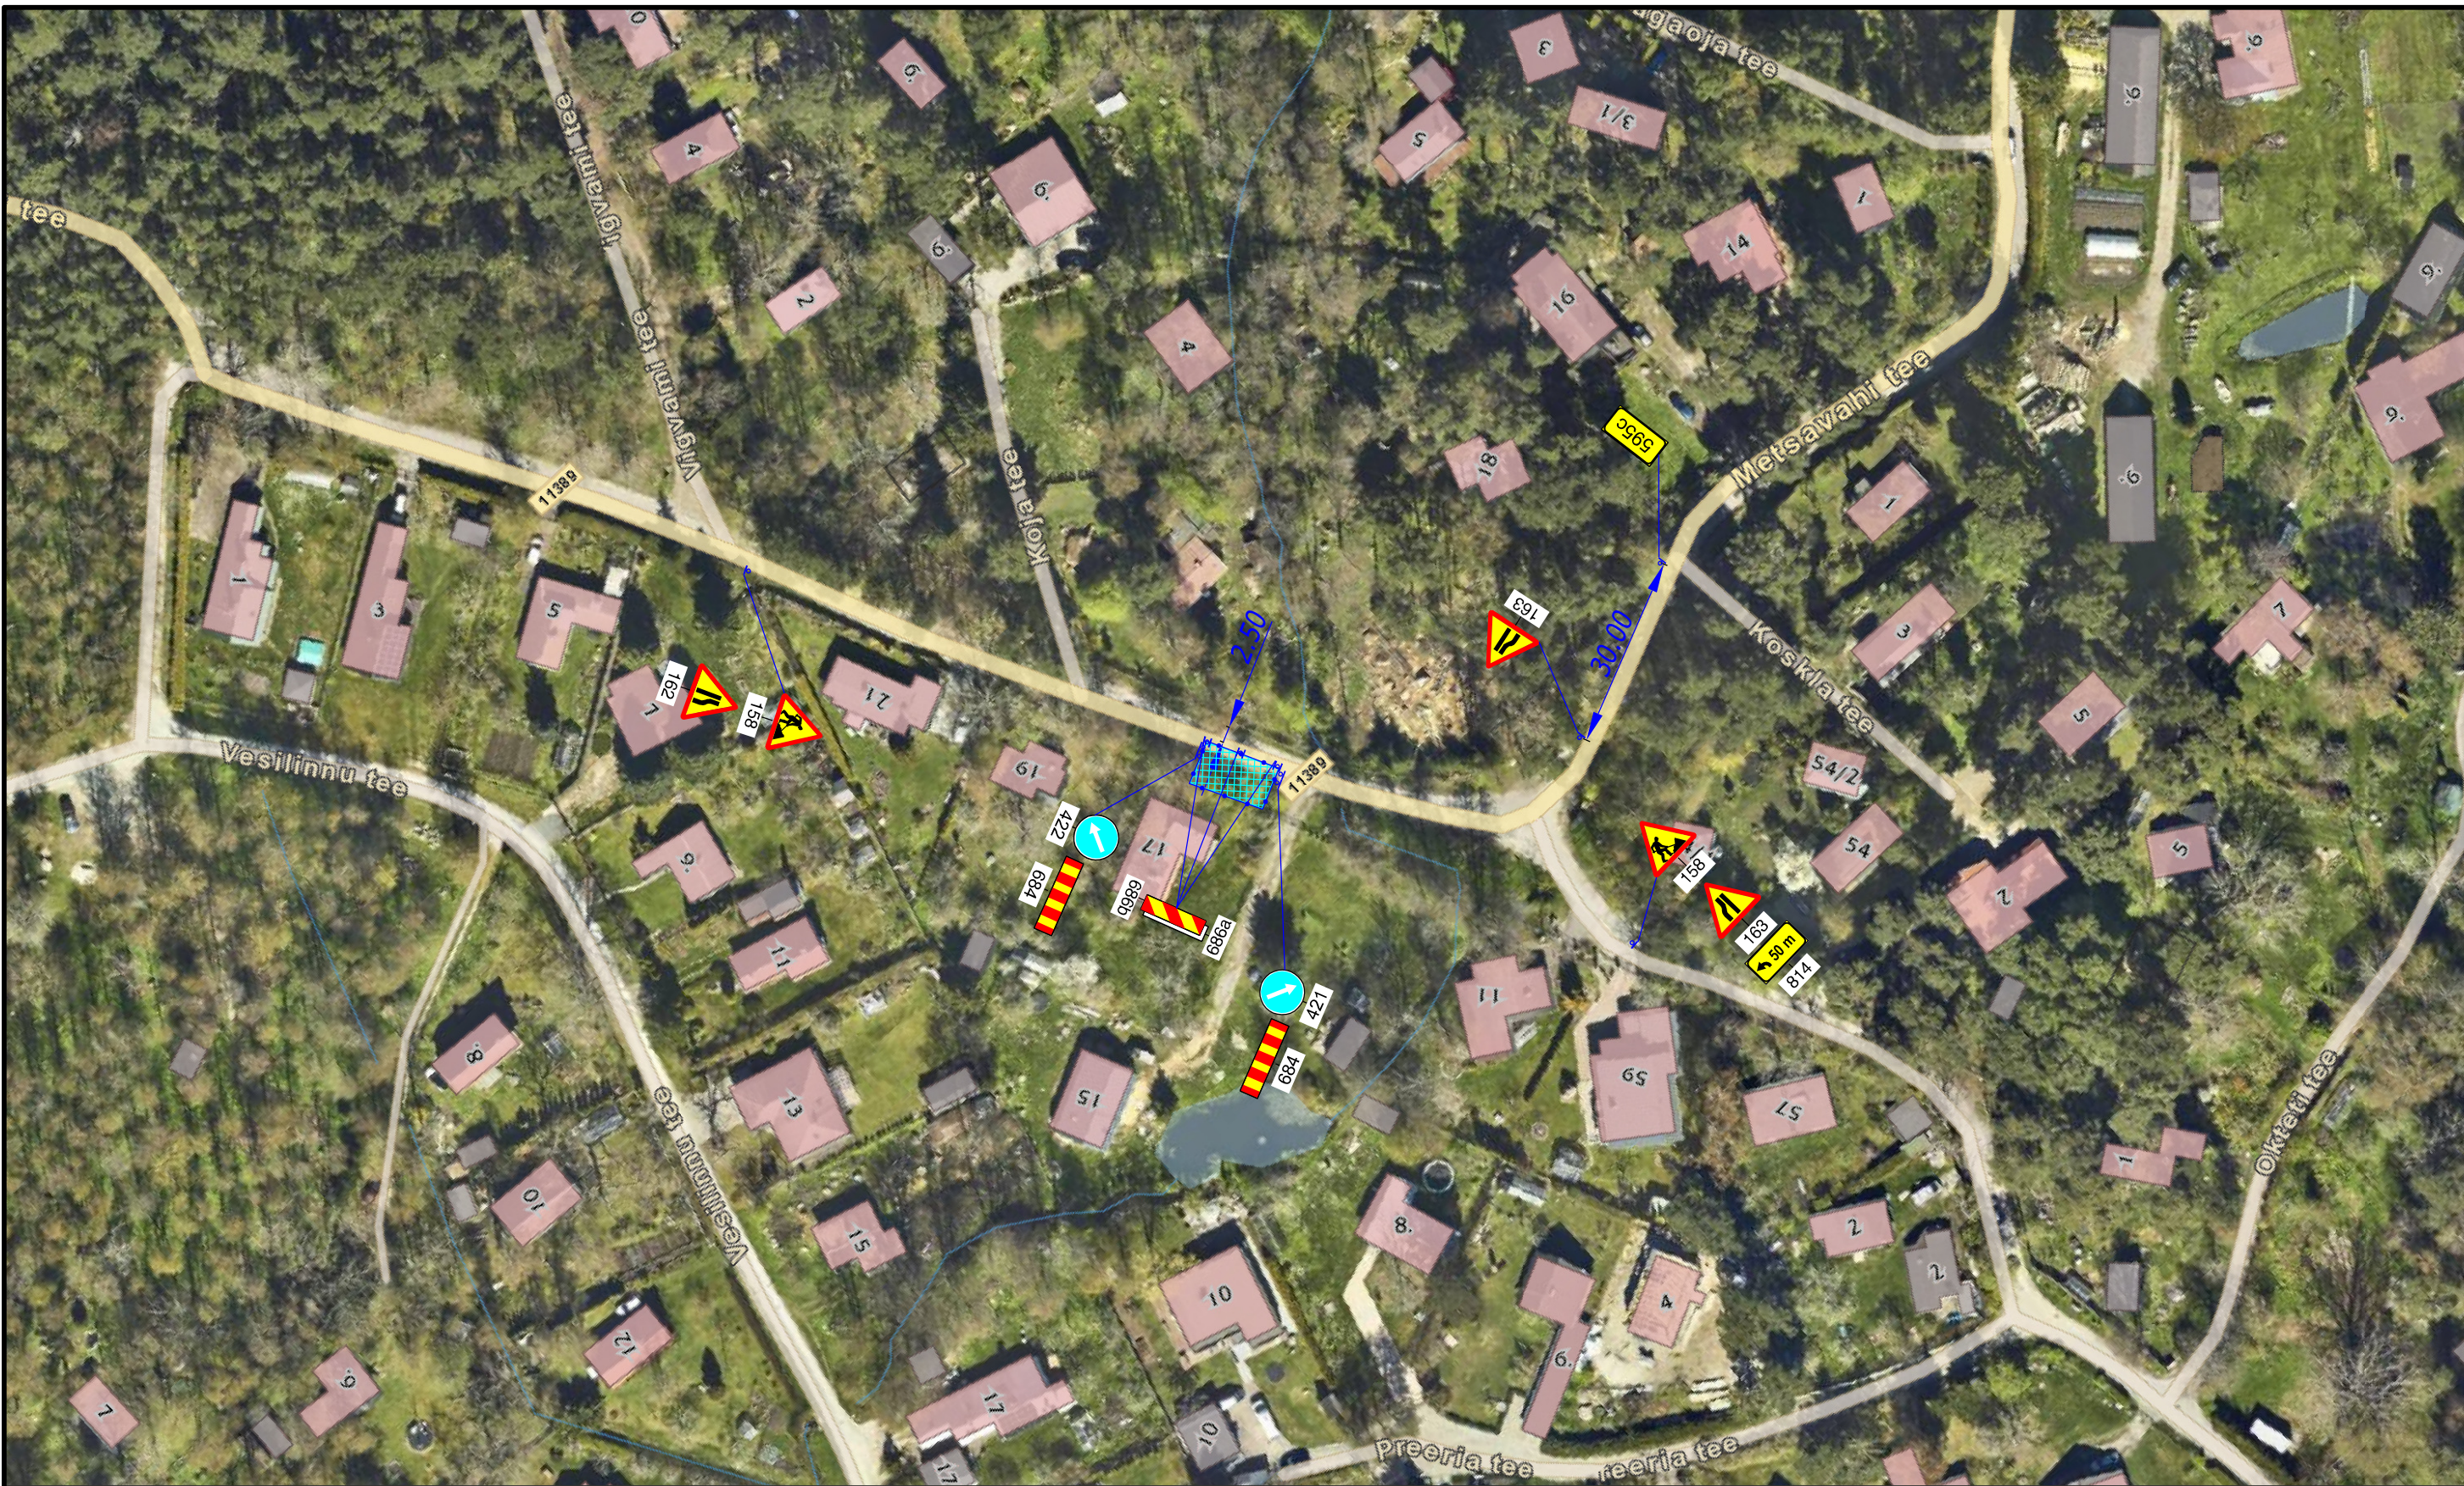

Warren Safety
Ranna tee 17, Tabasalu 76901
tel: 603 2401
E-mail: info@warrensafety.com

Kontrollis:	S.Vahter	
Koostas:	K.Rütman	
Tellija:	OÜ Projektin Kubu tn 1-1, 13516 Tallinn Andero Kullerkupp tel: 527 5512	

Skeemi nr:	2607-24.1	Kuupäev	27.07.2026
Projekt:	Metsavahi tee 17	Leht	1
Asukoht:	Vääna-Jõesuu küla, Harku vald, Harjumaa, Tee nr 11389, Viti metsavahi tee, km 0.8	Mõõtkava	1:1000
Joonis:	Liikluskäik		