


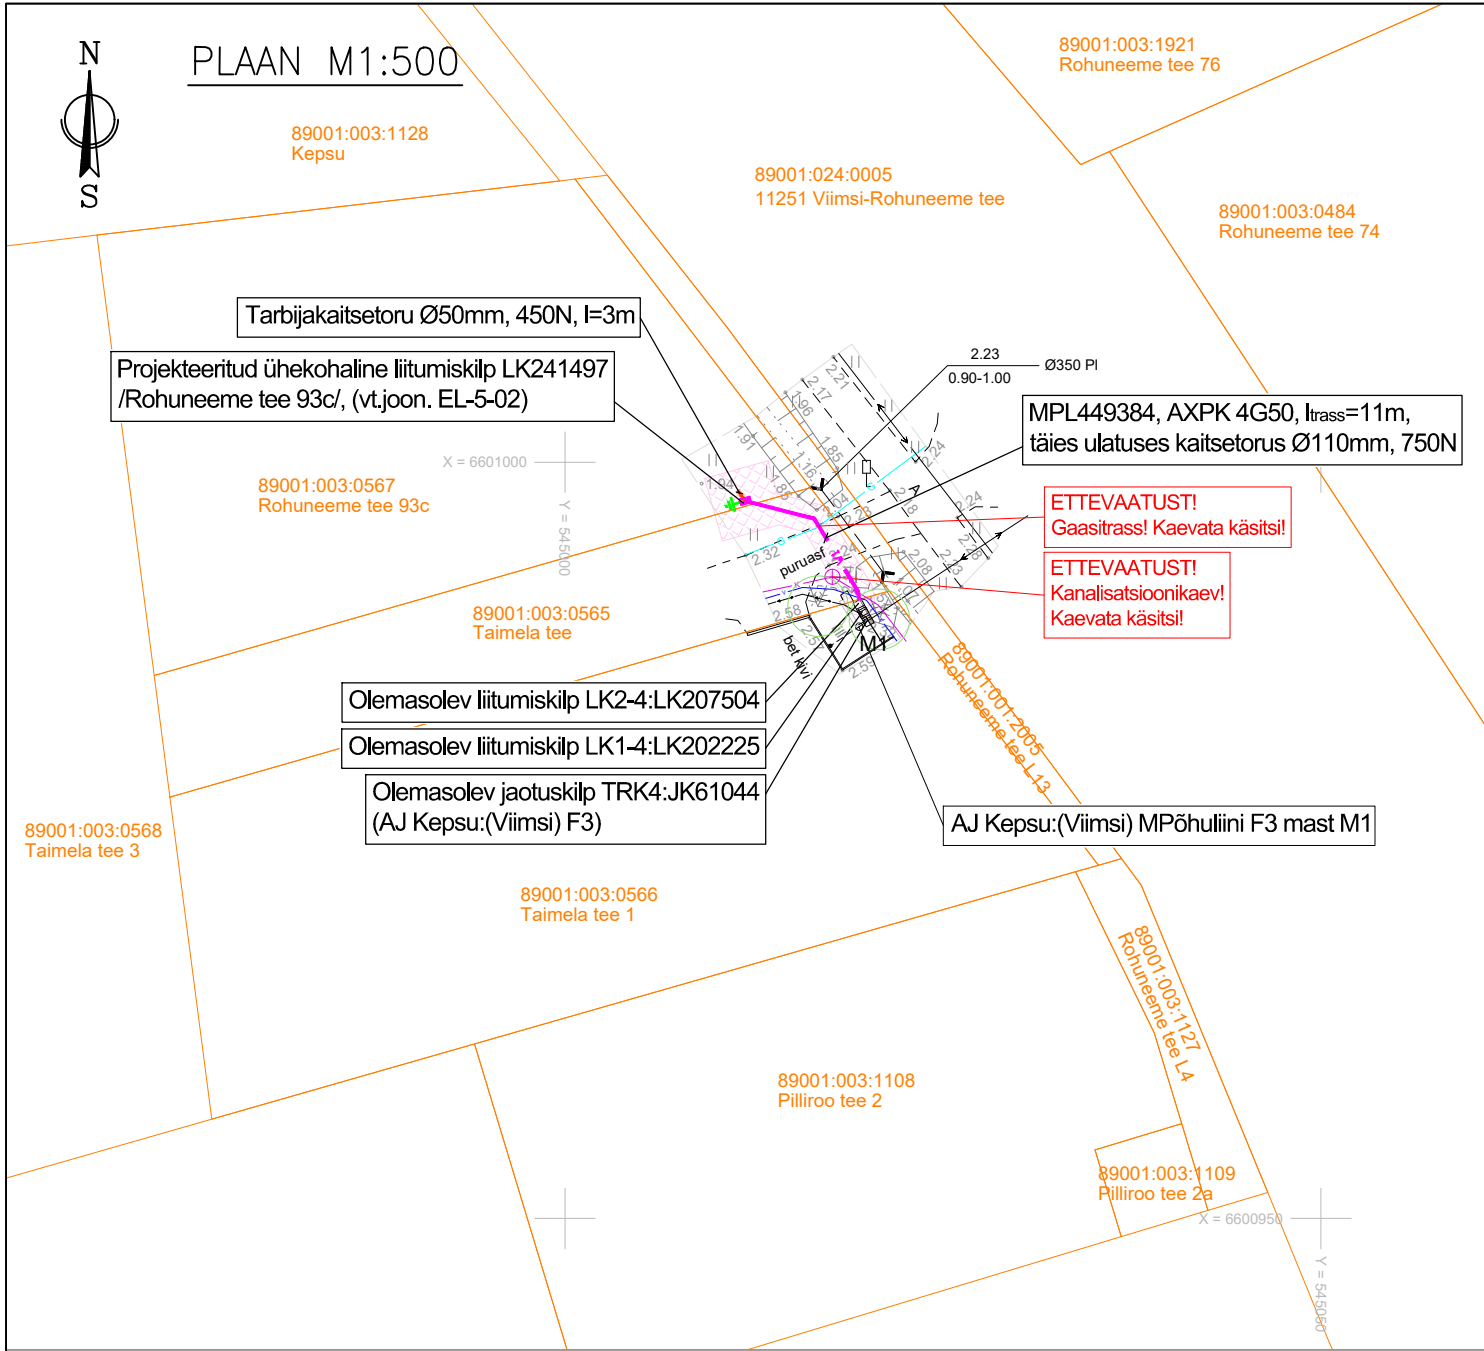

TINGMÄRGID:

- Kinnistu piir
- Olemasolev elektrikiip
- Olemasolev madalpingekaabel
- Olemasolev madalpingeõhuliin
- M1o Olemasolev õhuliini post
- Olemasolev gaasitrass
- Olemasolev veetrass
- Olemasolev kanalisatsioonitrass

Käesolevas projektis projekteeritud:

- Liitumiskilp
- Projekteeritud madalpingekaabel täies ulatuses kaitsetorus
- Maanduspaigaldis
- Elektrikaabli/-kilbi kaitsevöönd
- Säilitatava puu 2m kaitsetsoon

- MÄRKUSED:**
- Ehitustööd teostada vastavalt kehtivatele seadustele ja normidele.
 - Projekteeritud maakaabli paigaldussügavus haljasalal on minimaalselt 0,7m maapinnast, ristumisel sõiduteega on minimaalselt 1,0m maapinnast. Kaablid paigaldada täies ulatuses plasttorus tugevusklassiga 750N. Kaabel katta kogu kaevatava trassi ulatuses kollase hoiatuslindiga.
 - Ehitamise käigus täpsustada olemasolevate tehnovõrkude trasside asukohad ja sügavused maapinnas ning arvestada tehnorajatiste kaitsevöönditega, milles kõikvõimalikud kaeve ja mullatööd võrgu valdaja loata on keelatud. Tööde teostamine liinirajatiste kaitsevööndis võib toimuda kooskõlastatult vastava rajatise valdaja järelevalve üksusega.
 - Kõik kaevealade katted, haljastus ja heakord taastada vähemalt tööde-eelses seisundis, vt. joon. EL-5-03.
 - 0,4kV elektrivõrgu skeemi vt. joon. EL-5-01.

Joonise aluseks on kasutatud Kirjanurk OÜ poolt koostatud maa-ala plaani tehnovõrkude ja kinnistu piiridega (töö nr. 15022G, 02.08.2026), koordinaadid L-EST97 süsteemis, kõrgused EH2000 süsteemis.

 Tel.6506156, 6701177 Väina 13 Fax.6506112 11612 Tallinn E-mail projekt@elektritsentrum.ee MTR nr. EEP001002, EL10166300-0001			Tellijä Elektrilevi OÜ	Stadium
			Objekt Rohuneeme tee 93c elektriliitumine madalpingel, Taimela tee, Taimela tee 1, Püünsi küla, Viimsi vald, Harju maakond (projektikood JT3299)	Tööprojekt
			Asendiplaan M1:500	26012
Projekti juht	A.Raja			EL-4-01
Projekteerija	T.Tšernetsova			
Kuupäev	08.2026			LEHT 1/1
				VERSION 1