


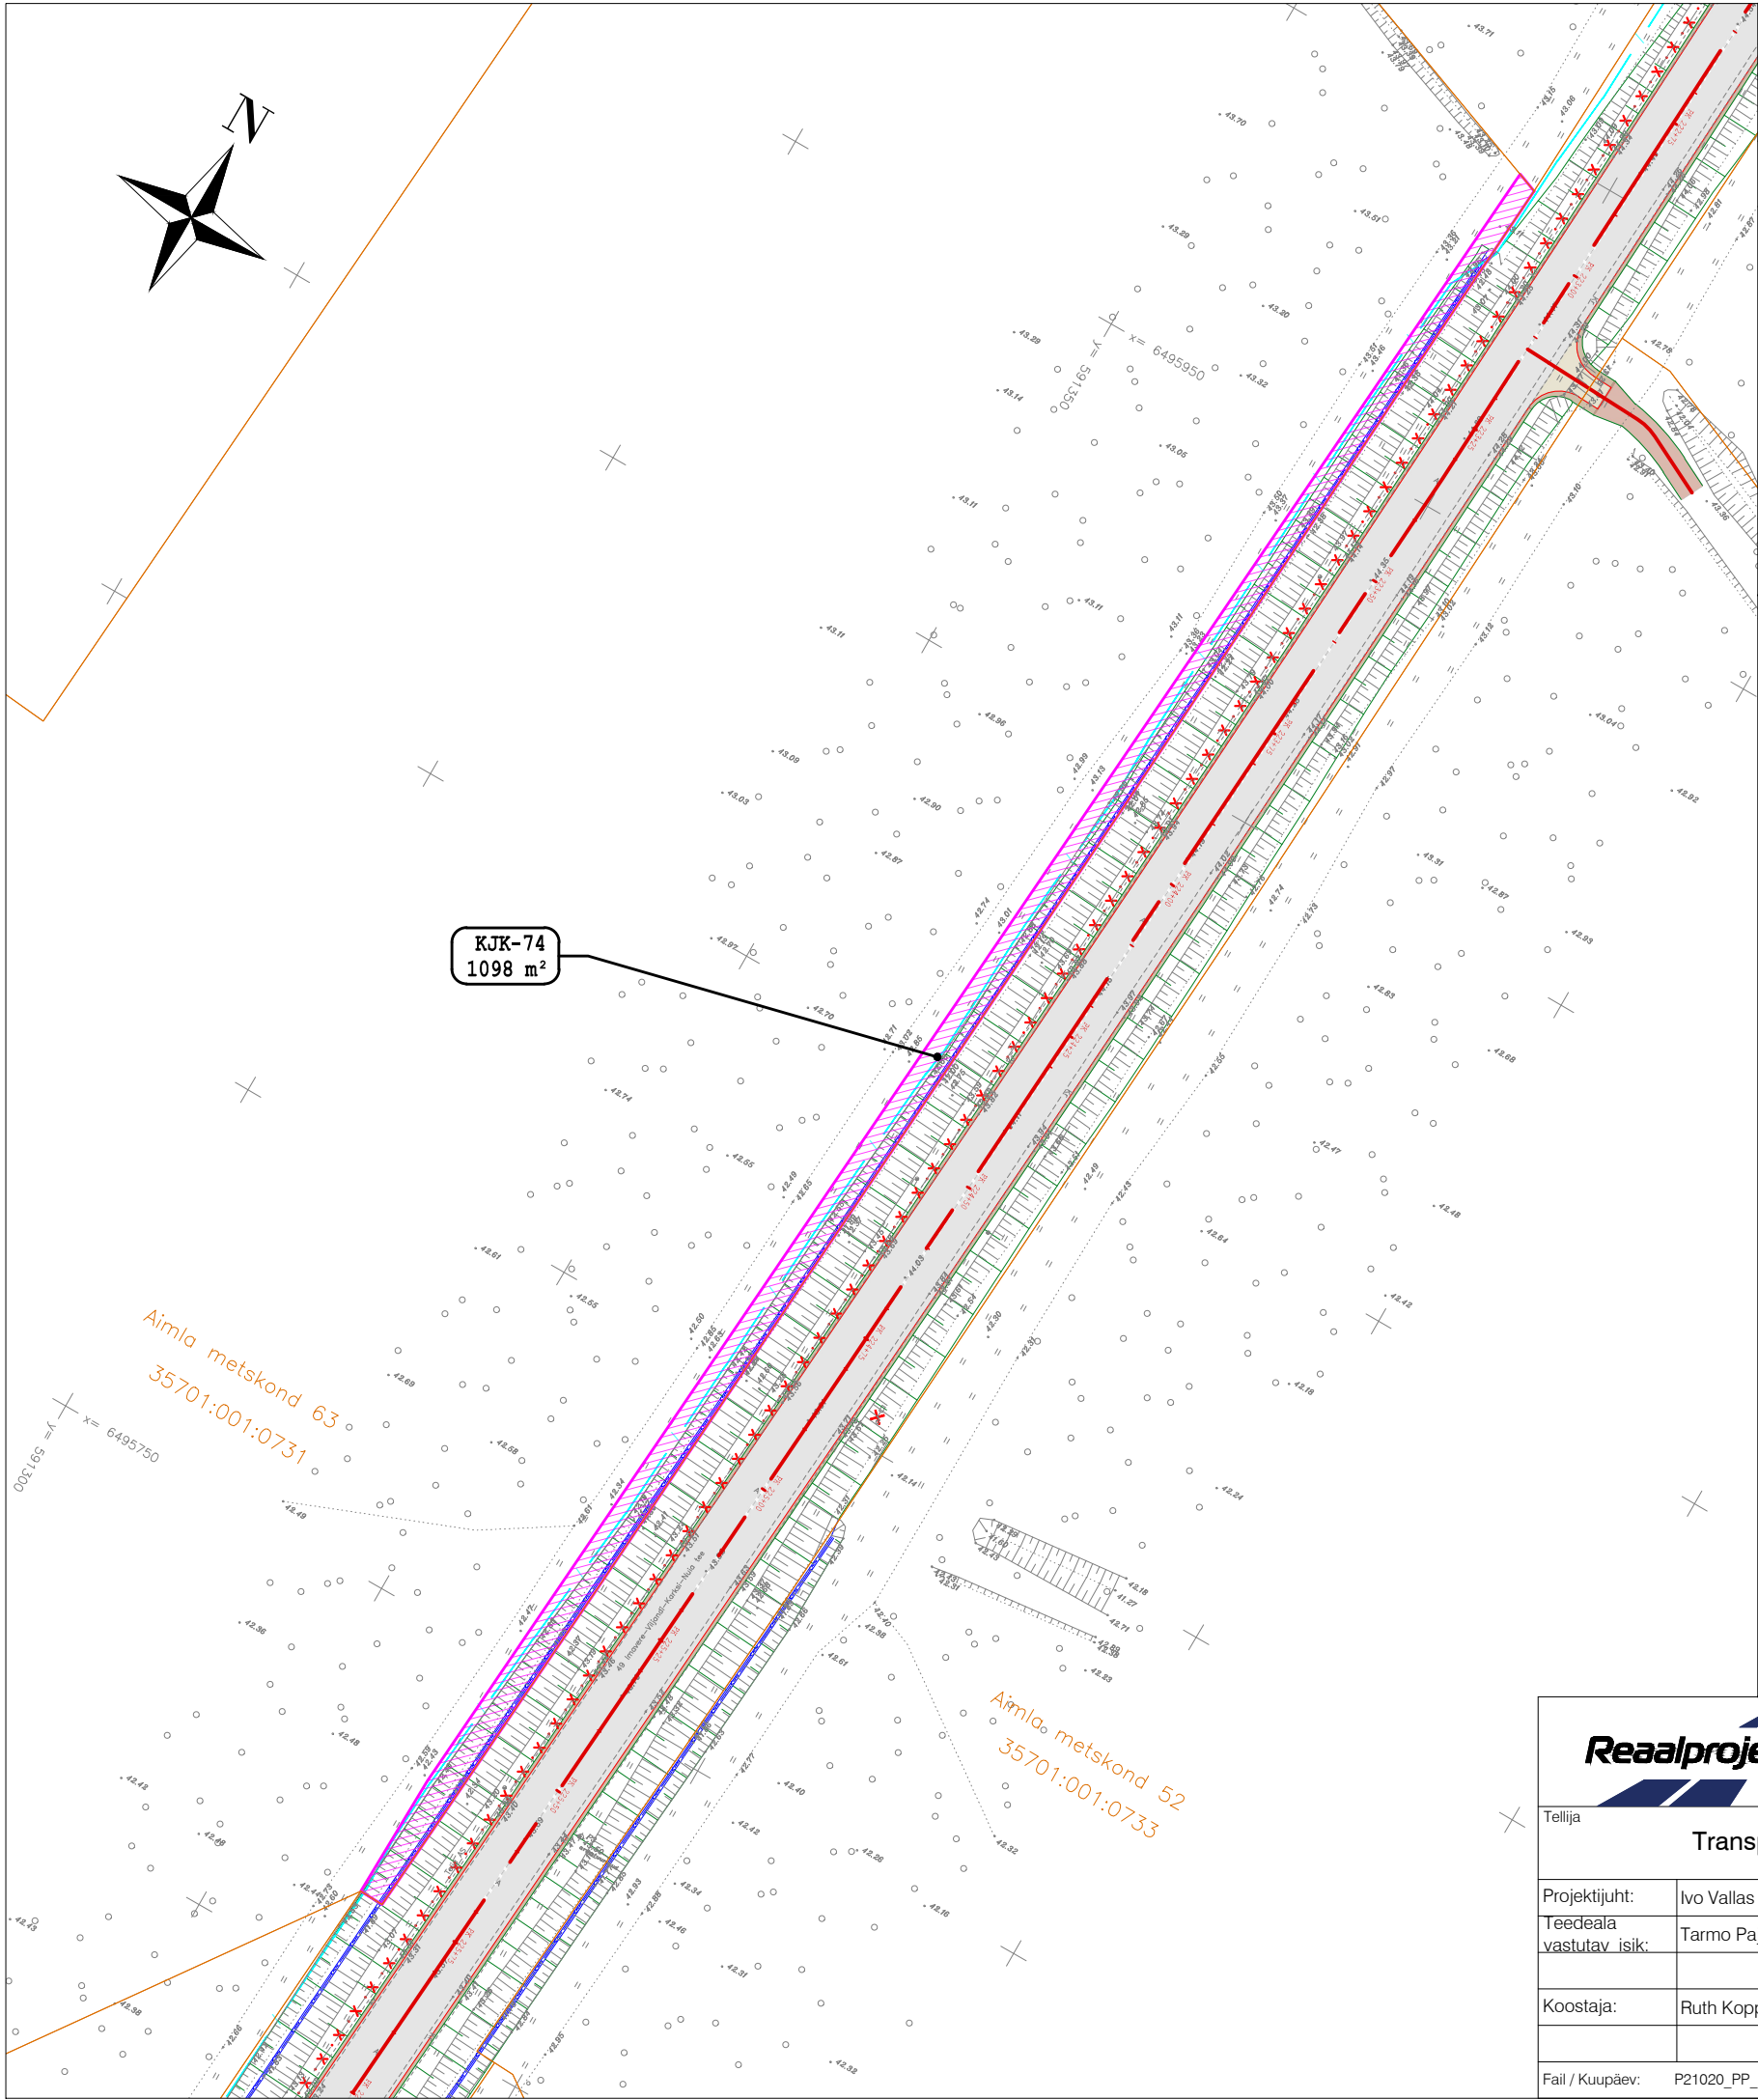

KRUNDIJAOTUSPLAAN


KINNISTU ANDMED

Positsiooni/Joonise number	74
Lähiaadress	Aimla metskond 63
Katastriüksuse tunnus	35701:001:0731
Registriosa nr	14717650
Omandivorm	Riigimand
Katastriüksuse pindala	8,95 ha

Äralõiked		
Pos.nr	Pindala m2	Kirjeldus (tegevuse ettepanek)
KJK-74	1 098	Tee ehituseks vajalik maa-ala, sidekanalisatsiooni rajamine

TINGMÄRGID :

- 78408.801:2970 Katastriüksuse tunnus
- Katastriüksuse piir
- Äralõike ulatus
- Projekteeritud tee telg ja piketeez
- Vabaruumi piir
- Projekteeritud katte serv
- Projekteeritud mulde (peenra) serv
- Projekteeritud murukülviga kindlustatud peenar
- Projekteeritud pörkepiire
- Projekteeritud pörkepiirde mahaviik/terminal
- Projekteeritud sõidutee katend
- Projekteeritud truup
- Likvideeritavad objektid
- Puhastatav kraav
- Projekteeritud kraav / kraavipõhja kindlustus killustikuga
- Projekteeritud mulde nõlv
- Proj. sidekanalisatsioon
- Proj. tehnovõrgu paigaldamine kinnisel meetodil 1250N
- Demonteeritav õhuliin/maakaabel
- Demonteeritav objekt

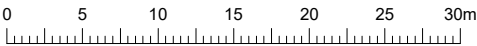

M 1:500

 Reaalprojekt OU Vabaduse pst 174b 10917 Tallinn Estonia tel +372 608 11 00 www.reaalprojekt.ee reaalprojekt@reaalprojekt.ee		Töö nimetus Riigitee 49 Imavere-Viljandi-Karksi-Nuia km 15,647-22,947 asuva Sagevere-Paaksima lõigu rekonstrueerimine			
Tellija Transpordiamet		Asukoht Viljandimaa, Põhja-Sakala vald, Paaksima küla			
Projekti juht:	Ivo Vallas	Joonise nimetus KRUNDIJAOTUSPLAAN			Mõõtkava 1:500
Teedeala vastutav isik:	Tarmo Pajumägi				
Koostaja:	Ruth Koppel	Töö nr P21020	Staadium PP	Kõide; eriosa 08, KJK	Joonise nr 74
Fail / Kuupäev:		P21020_PP_KJK_bind TRAM - Copy.dwg / 01.06.2023			