
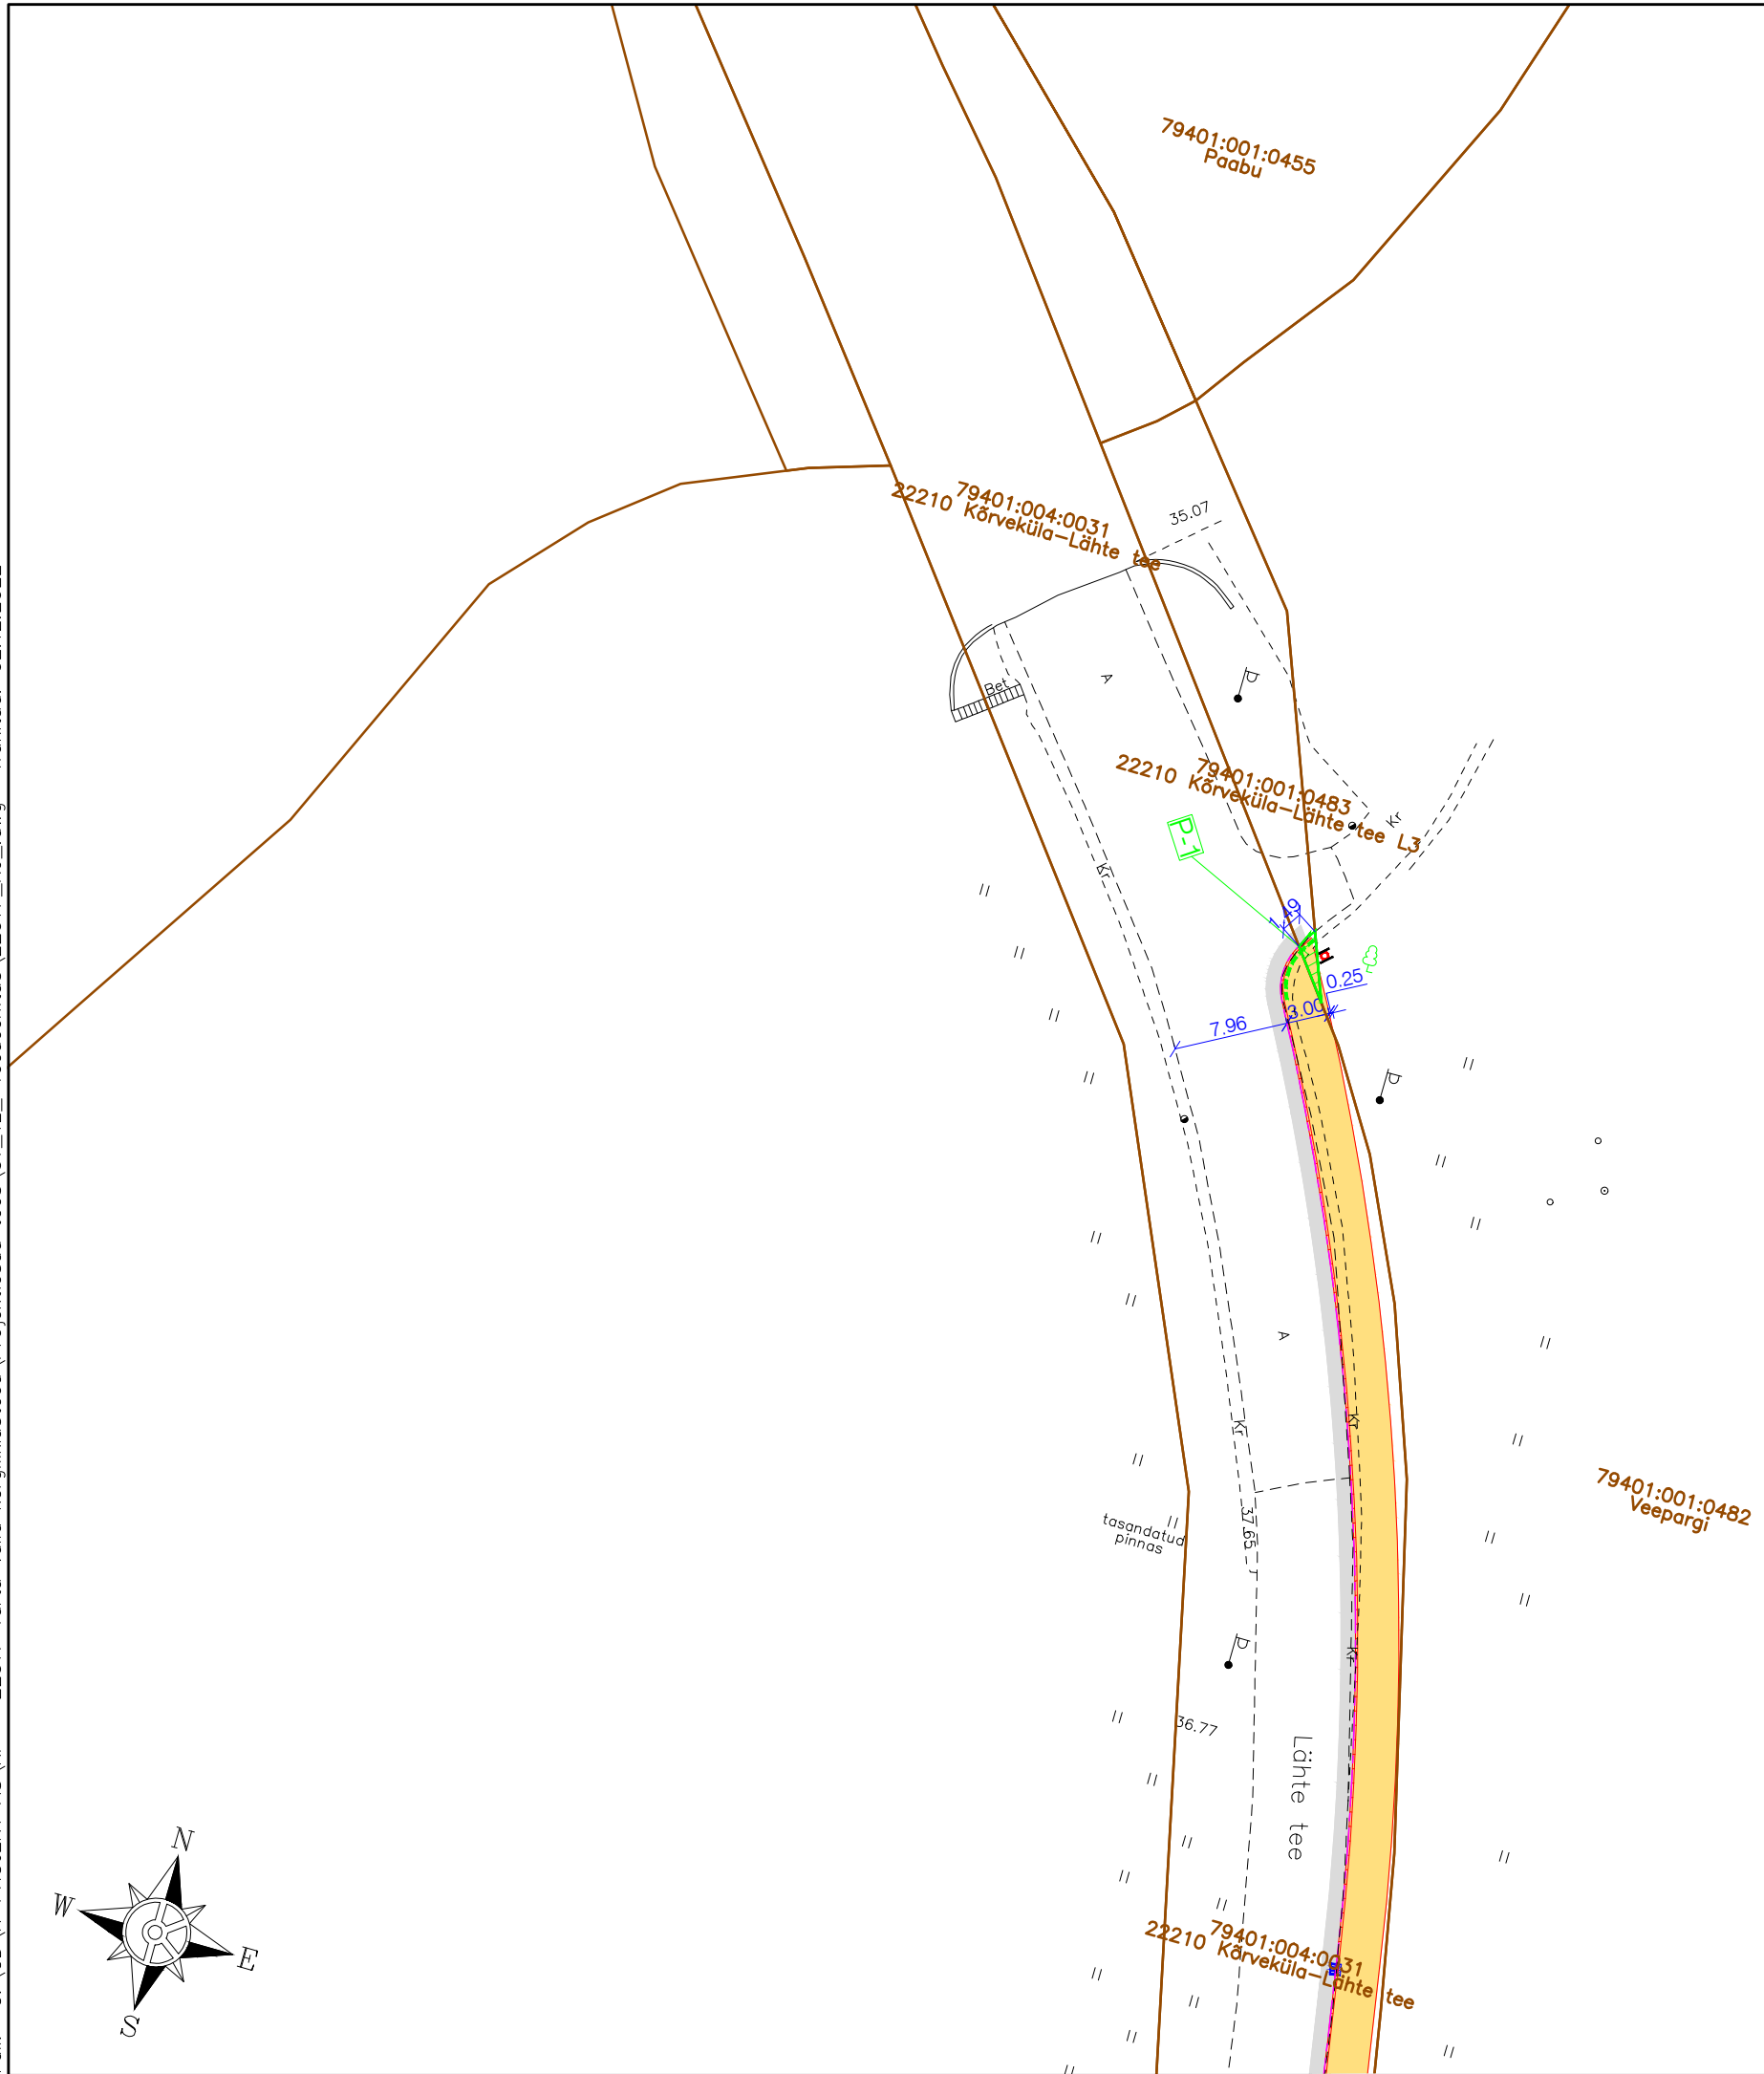


Trükkis: KPR-KRISTO-MART
 Faili: C:\OD\K-PROJEKT AS\KP - 22017 Tartu valla kergliiklusteed\Projekti osad töös\01_TL_Teedehitus\22017_KJ_dwg Trükitud: 02.12.2022

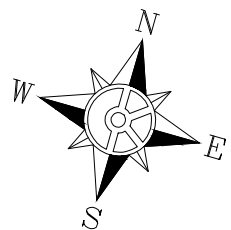

Jrk nr	IKÕ ala Pos nr (plaanil)	Kinnistu registriosa nr	Kinnistu pindala (m ²)	Katastriüksuse tunnus, nimi;	Asukoht riigitee (nr ja nimi) suhtes (lõigualgus ja lõpp km);	Isikliku kasutusõiguse ala suurus (m ²)
1.	P-1	5210550	217	79401:001:0483; Kõrvküla-Lähte tee L3	22210 Kõrvküla-Lähte km 6,97	3

TINGMÄRGID

	Kinnistu piir
	Projekteeritud tee servajooned
	Projekteeritud tee äärejoon
	Projekteeritud sõidutee ab-katend Tüüp 1
	Projekteeritud jalg- ja jalgrattatee ab-katend
	Projekteeritud hoiatav taktiline kivisillutus (mummukivi, värvus helehall)
	Projekteeritud sõidutee äärekest 150x290 (h=12 cm)
	Projekteeritud poolneelukaev
	Kasutamiseks andmise ala jalgratta- ja jalgtee rajamiseks koos positsiooni numbriga (x)

Muudatused:	Kuupäev	Muudatuste kirjeldus
Geoalus:	Koostaja: Rakendusgeodeesia ja Ehitusgeoloogia Inseneribüroo OÜ Kõrgussüsteem: EH2000	Töö nr: TT-6208T; TT-6209T Möödistatud: 03.2022 Koordinaatsüsteem: L-EST 97

K-Projekt Aktsiaselts Ahtri tn 6a, Tallinn, Eesti tel +372 626 4100 kprojekt@kprojekt.ee reg kood 12203754		Projekti nimi: Tartu valla kergliiklusteede projekteerimine, osa I ja III	
Projekti juht	K. Koplus	Objekti asukoht: Tartu vald, Vasula alevik mnt nr 22210 Kõrvküla - Lähte tee km 6,64-6,98	
Koostaja	S. Grossthal	Joonise nimi: Isikliku kasutusõiguse seadmise plaan	
Kontrollis	K. Koplus	Töö nr: 22017C	Stadium: Põhiprojekt
Faili nimi: 22017_KJ_dwg	Koostatud: 02.12.2022	Dokumendi tähis: IKÕ-6.1	Möötkava: 1:500