


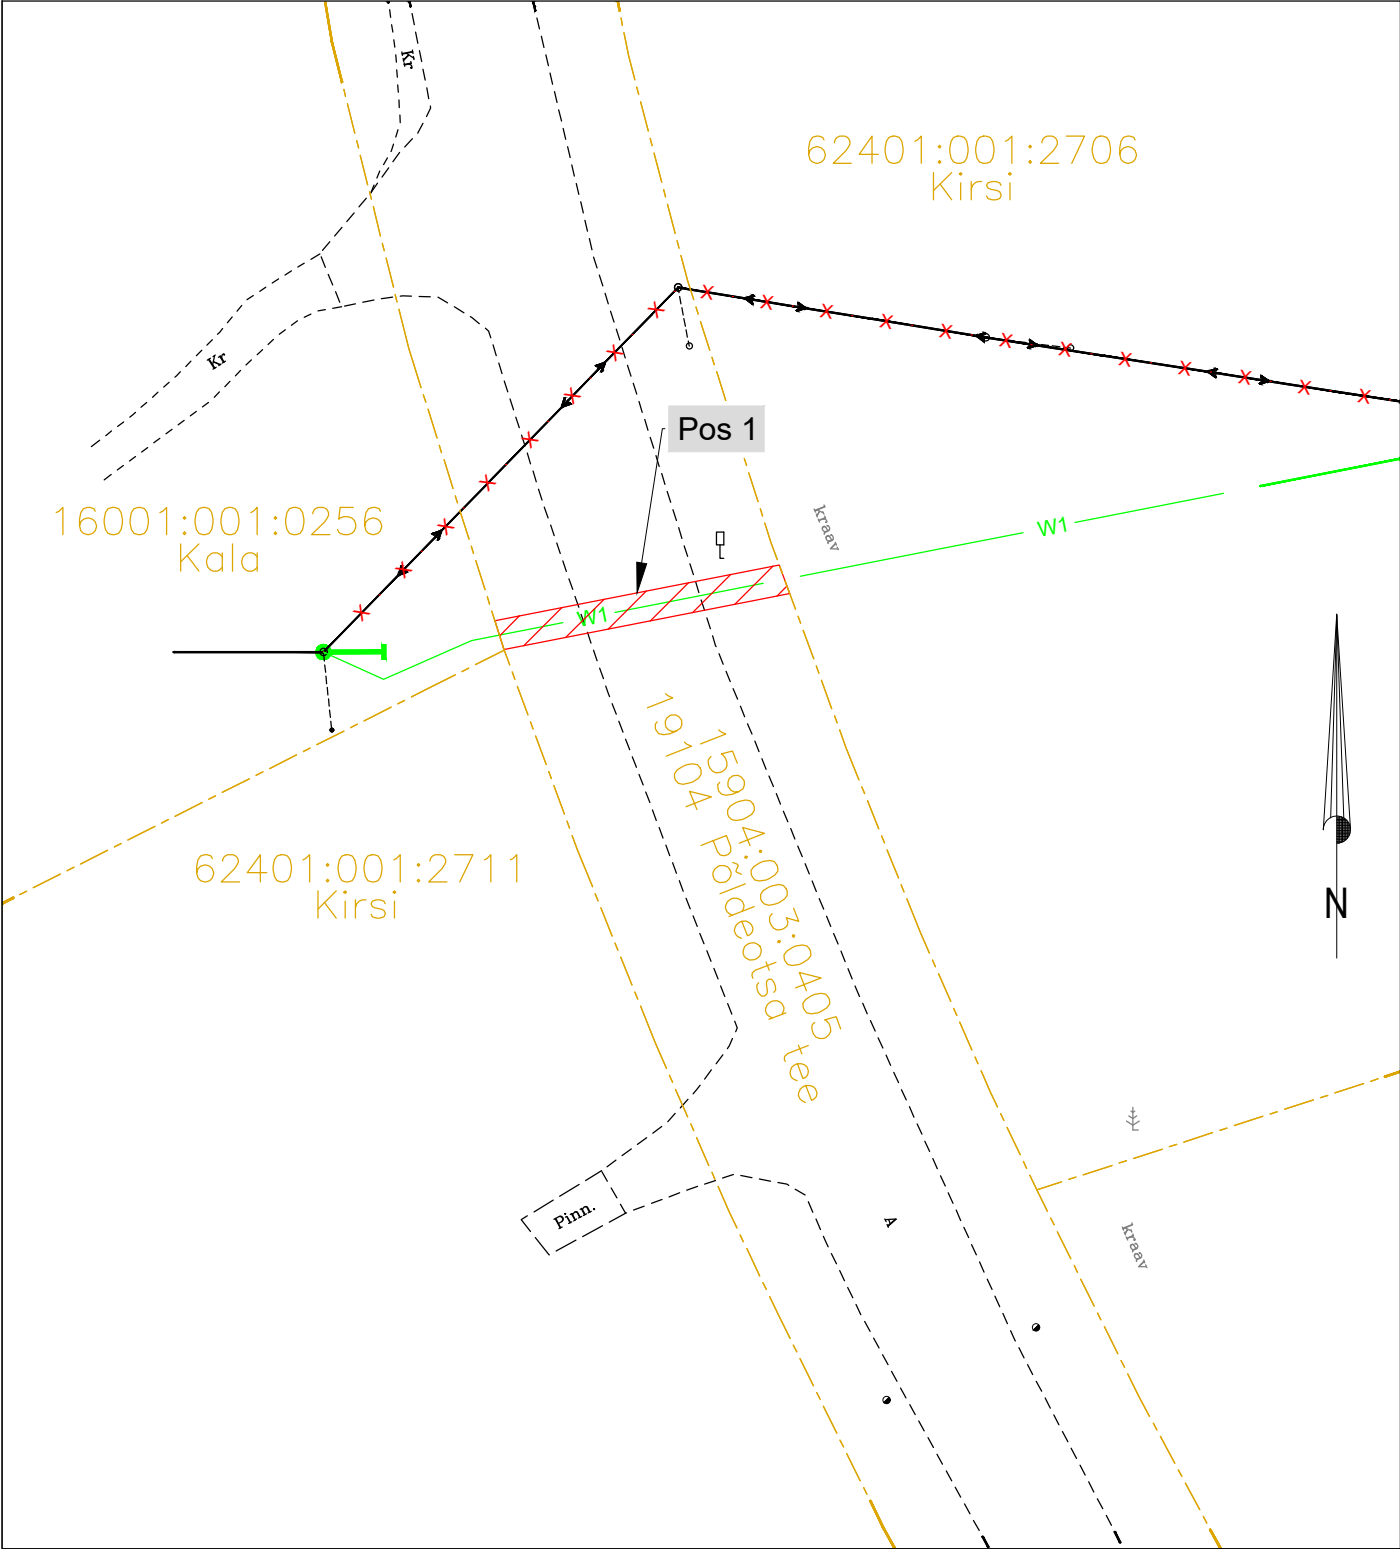


Isikliku kasutusõiguse ala plaan

IKÕ ala Pos nr (plaanil)	Kinnistu registriosa nr	Katastriüksuse tunnus, nimi	IKÕ ala pindala m ²
Pos 1	6836950	15904:003:0405 19104 Põldeotsa tee	38



-  IKÕ seadmise ala
-  Kinnistupiir
-  Projekteeritav elektri maakaabelliin (0,4 kV)

Projekti nimetus / asukoht: Elektrilevi võrgu ümberehitus seoses 330 kV trassi rajamisega.
Audru, Kavaru, Kõpu, Lao, Lindi, Malda, Pootsi, Põldeotsa; Pärnu linn, Pärnu maakond.

Koostaja / projekteerija: AS Connecto Infra / Sergei Dolgušev	Töö nr. TC0441	Möötkava: 1:500	Leht / Lehti: 1/2	Formaat: A4	Kuupäev: 11.09.2025.a
--	-------------------	--------------------	----------------------	----------------	--------------------------