


Isikliku kasutusõiguse ala plaan

IKÕ ala Pos nr (plaanil)	Kinnistu registriosa nr	Katastriüksuse tunnus, nimi	IKÕ ala pindala m <sup>2</sup>
Pos 2	6836950	15904:003:0405 19104 Põldeotsa tee	38

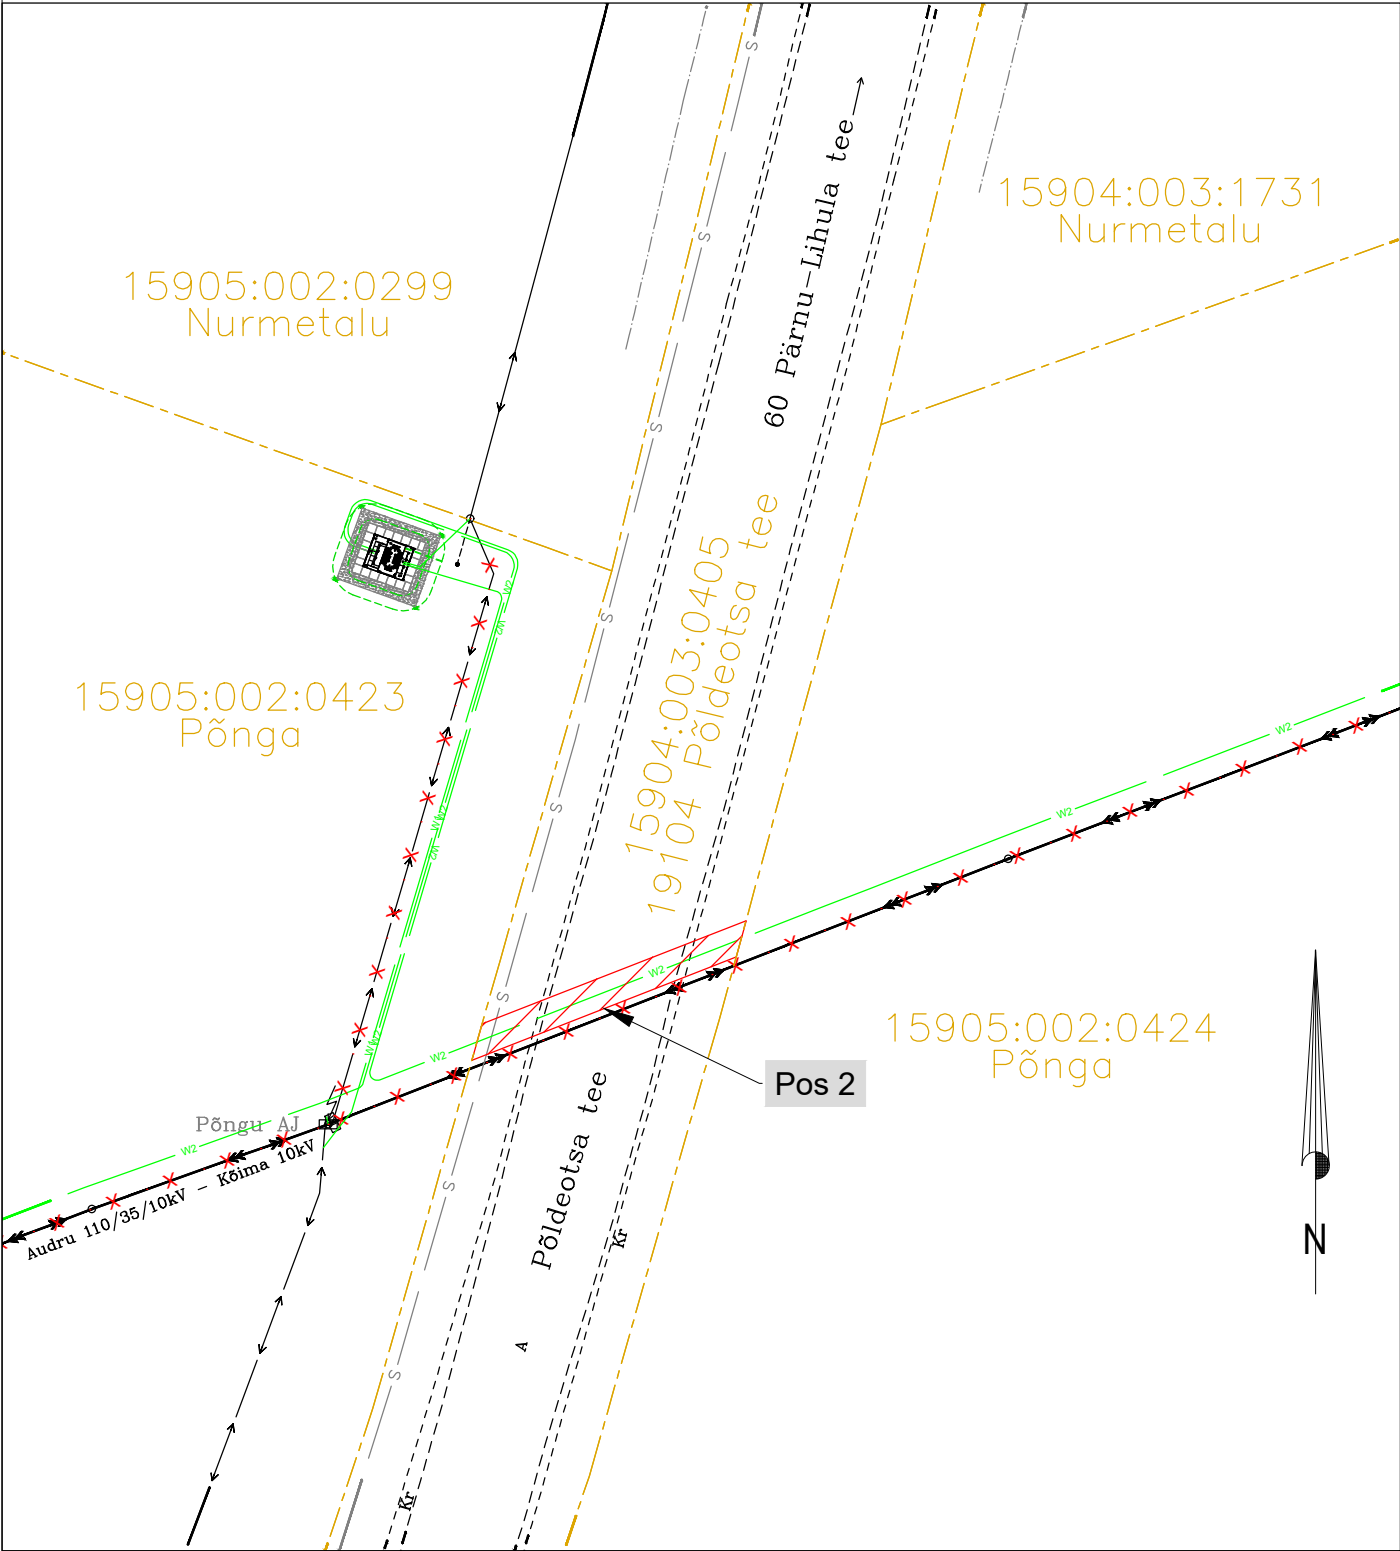

<div><div><div><div></div></div><div></div></div><div><div></div><div></div></div><div><div></div><div></div></div></div> <div>IKÕ seadmise ala</div> <div>Kinnistupiir</div> <div>Projekteeritav keskpinge elektri maakaabelliin (10 kV)</div>					
Projekti nimetus / asukoht: Elektrilevi võrgu ümberehitus seoses 330 kV trassi rajamisega. Audru, Kavaru, Kõpu, Lao, Lindi, Malda, Pootsi, Põldeotsa; Pärnu linn, Pärnu maakond.					
Koostaja / projekteerija: AS Connecto Infra / Sergei Dolgušev		Töö nr. TC0441	Möötkava: 1:500	Leht / Lehti: 2/2	Formaat: A4
					Kuupäev: 11.09.2025.a