



Isikliku kasutusõiguse ala plaan

| IKÕ ala Pos nr (plaanil) | Kinnistu registriosa nr | Katastriüksuse tunnus, nimi | IKÕ ala pindala m ² |
|-----------------------------|----------------------------|--|-----------------------------------|
| Pos 1 | 8283350 | 15905:002:0078 19108 Kihlepa-Lepaspea tee | 29 |

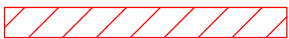

IKÕ seadmise ala

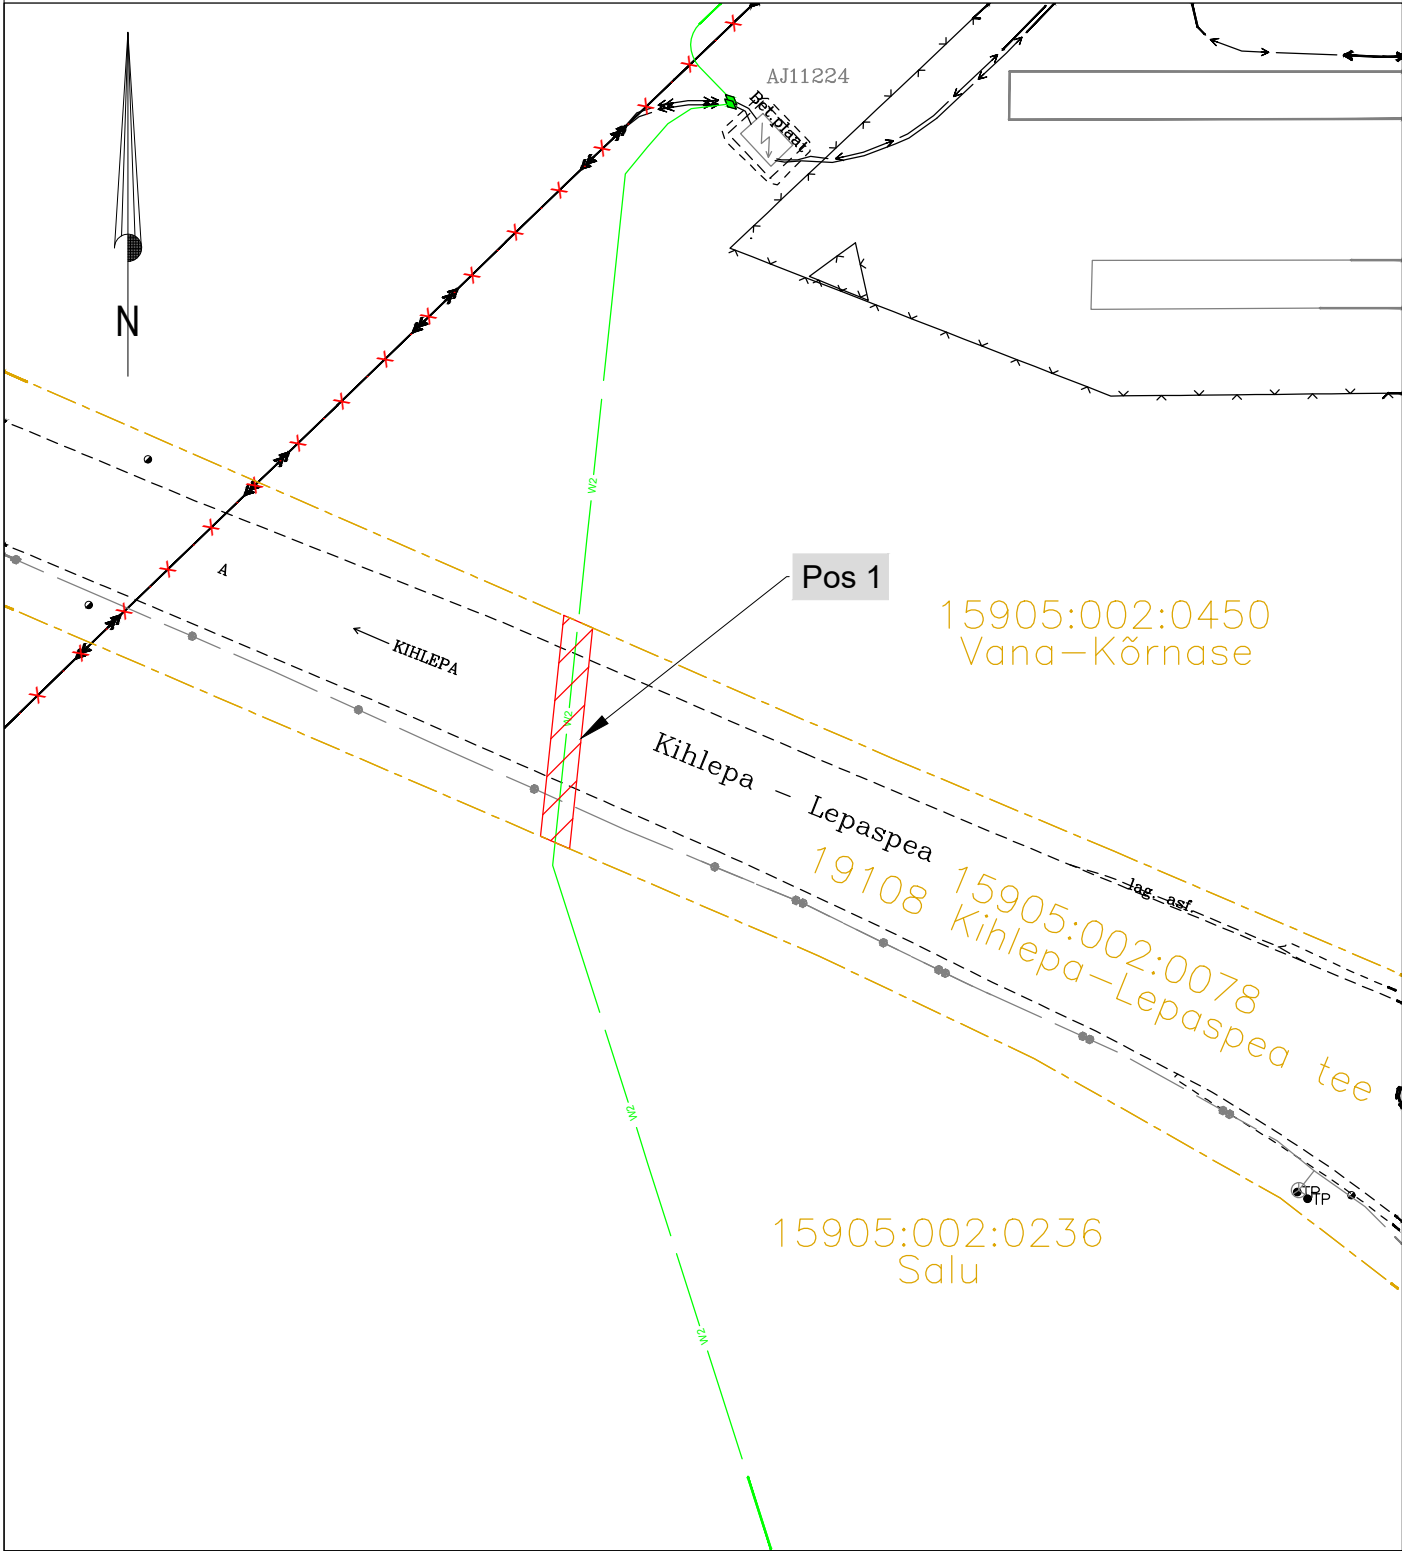

Kinnistupiir



Projekteeritav keskpinge elektri maakaabelliin (10 kV)

Projekti nimetus / asukoht:

Elektrilevi võrgu ümberehitus seoses 330 kV trassi rajamisega.

Audru, Kavaru, Kõpu, Lao, Lindi, Malda, Pootsi, Põldeotsa; Pärnu linn, Pärnu maakond.

Koostaja / projekteerija:

AS Connecto Infra / Sergei Dolgušev

Töö nr.

TC0441

Möötkava:

1:500

Leht / Lehti:

2/2

Formaat:

A4

Kuupäev:

11.09.2025.a