


Isikliku kasutusõigusega koormatava ala plaan (Leht 1/10)
Pärnu mk, Lääneranna vald, Koeri küla, Varbla metskond 63;
Katastritunnus 86301:003:0056; registriosa 2138506

M 1:1000

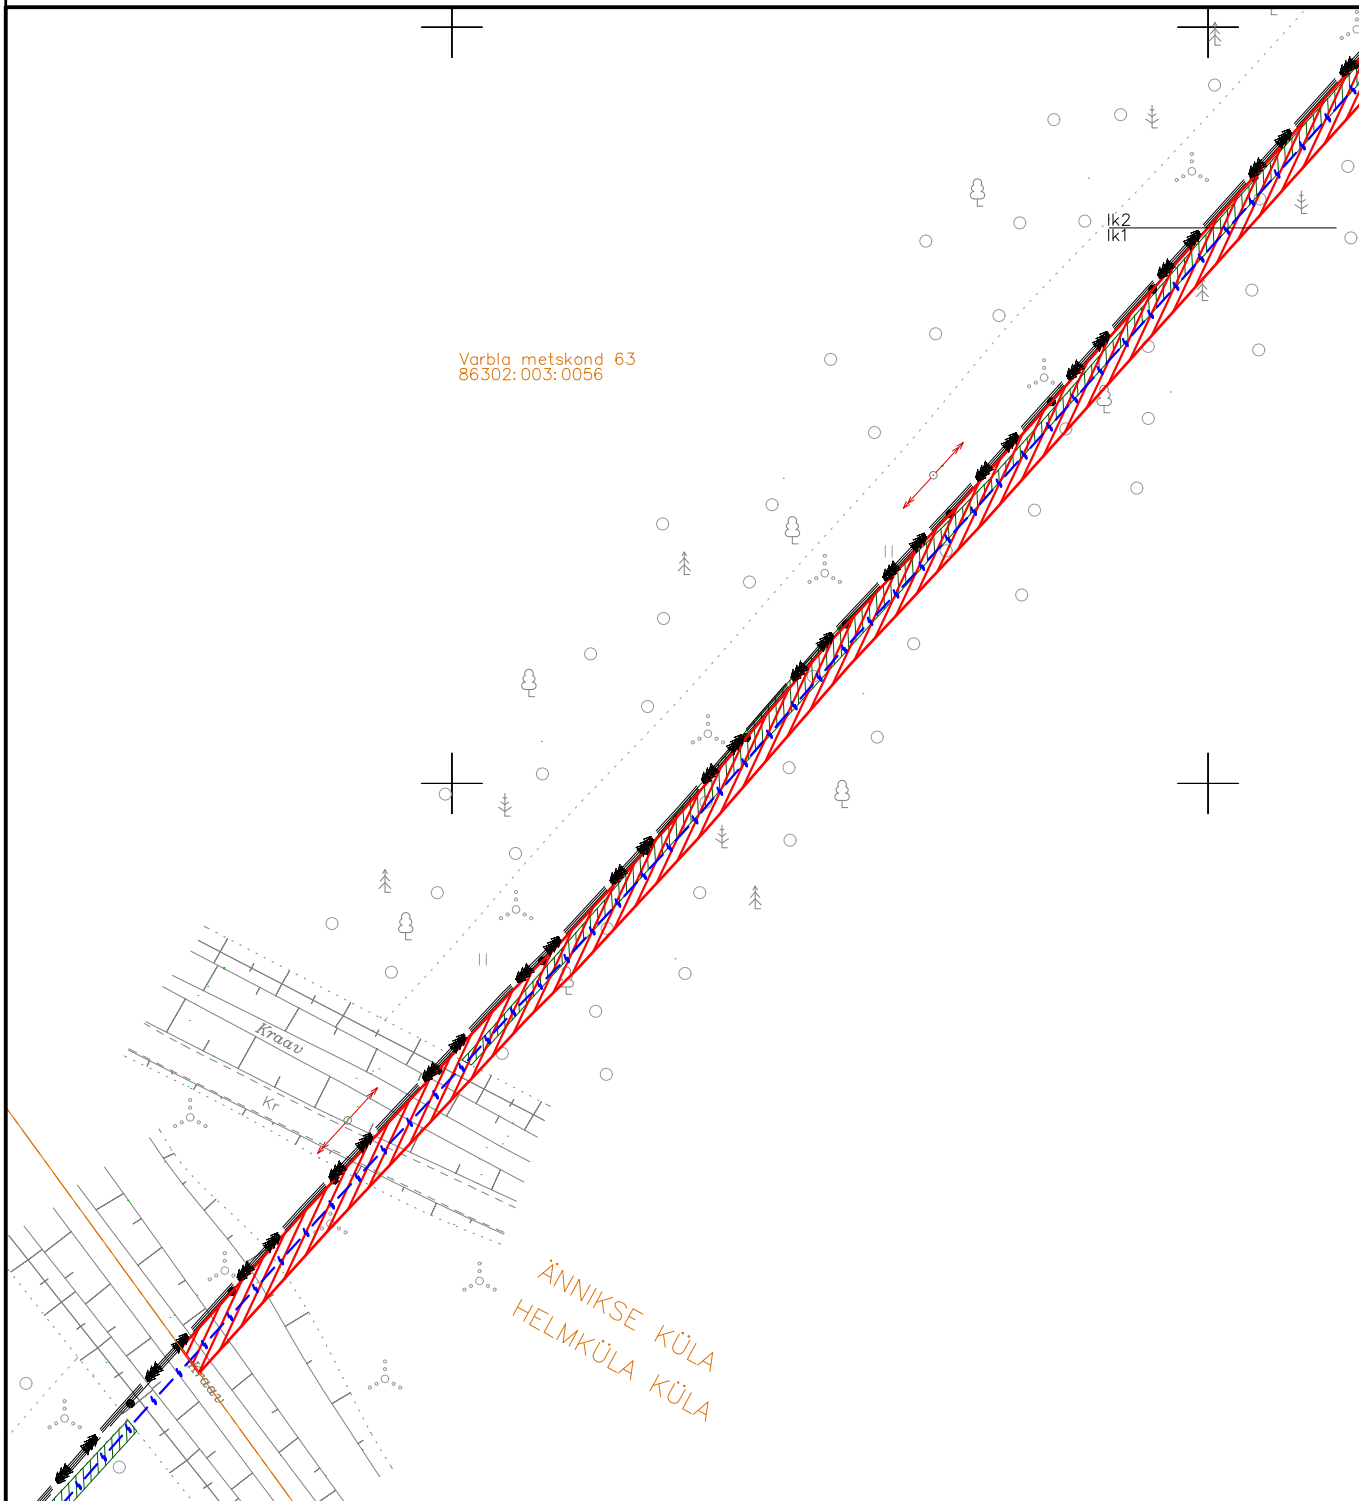

Koormatav ala



Kinnistu piir




Projekteeritav KP kaabel

Kasutusõiguse ala 8112m²
Projekteeritava tehnovõrgu pikkus 2056 m
Kaitsevöönd 2 m mõlemale poole telge

Koostas: Erki Pääro
Projekti nr: 2103281

Isikliku kasutusõigusega koormatava ala plaan (Leht 2/10)
Pärnu mk, Lääneranna vald, Koeri küla, Varbla metskond 63;
Katastritunnus 86301:003:0056; registriosa 2138506

M 1:1000

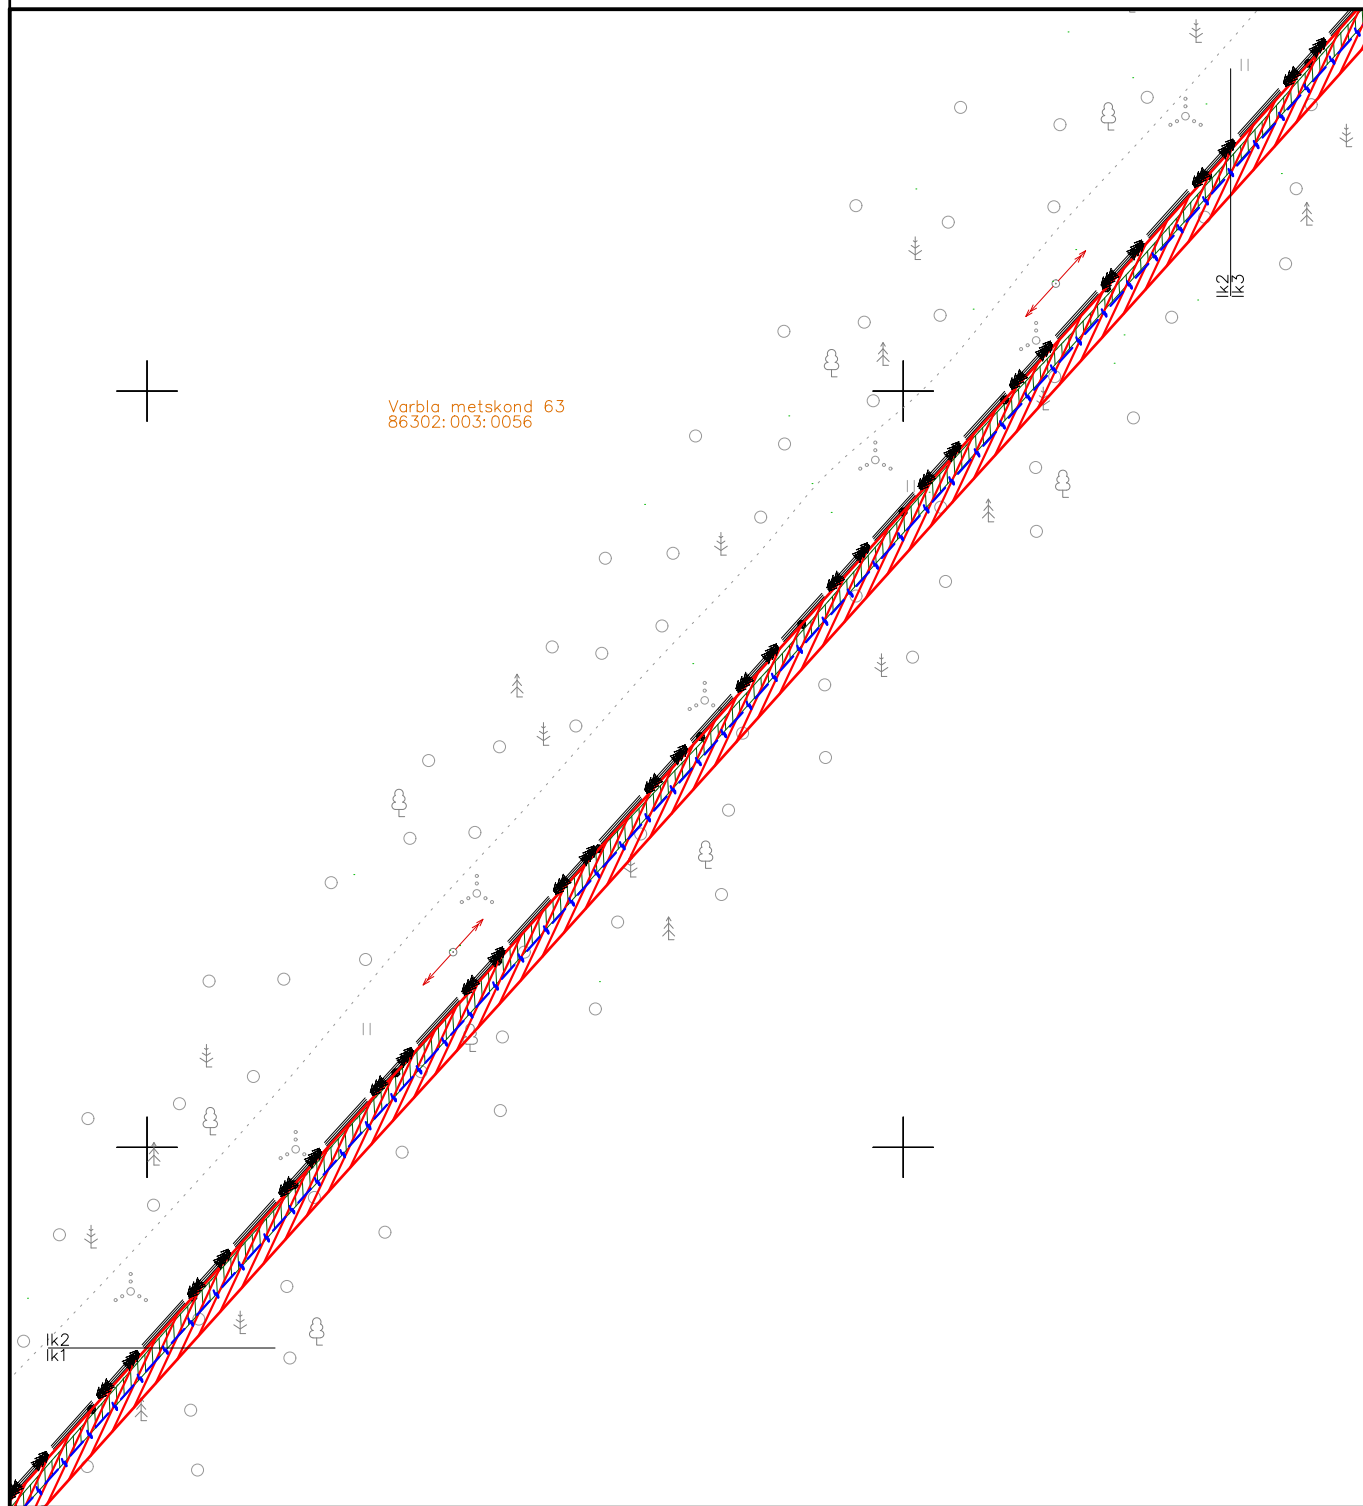

Koormatav ala



Kinnistu piir




Projekteeritav KP kaabel

Kasutusõiguse ala 8112m²
Projekteeritava tehnovõrgu pikkus 2056 m
Kaitsevöönd 2 m mõlemale poole telge

Koostas: Erki Pääro
Projekti nr: 2103281

Isikliku kasutusõigusega koormatava ala plaan (Leht 3/10)
Pärnu mk, Lääneranna vald, Koeri küla, Varbla metskond 63;
Katastritunnus 86301:003:0056; registriosa 2138506

M 1:1000

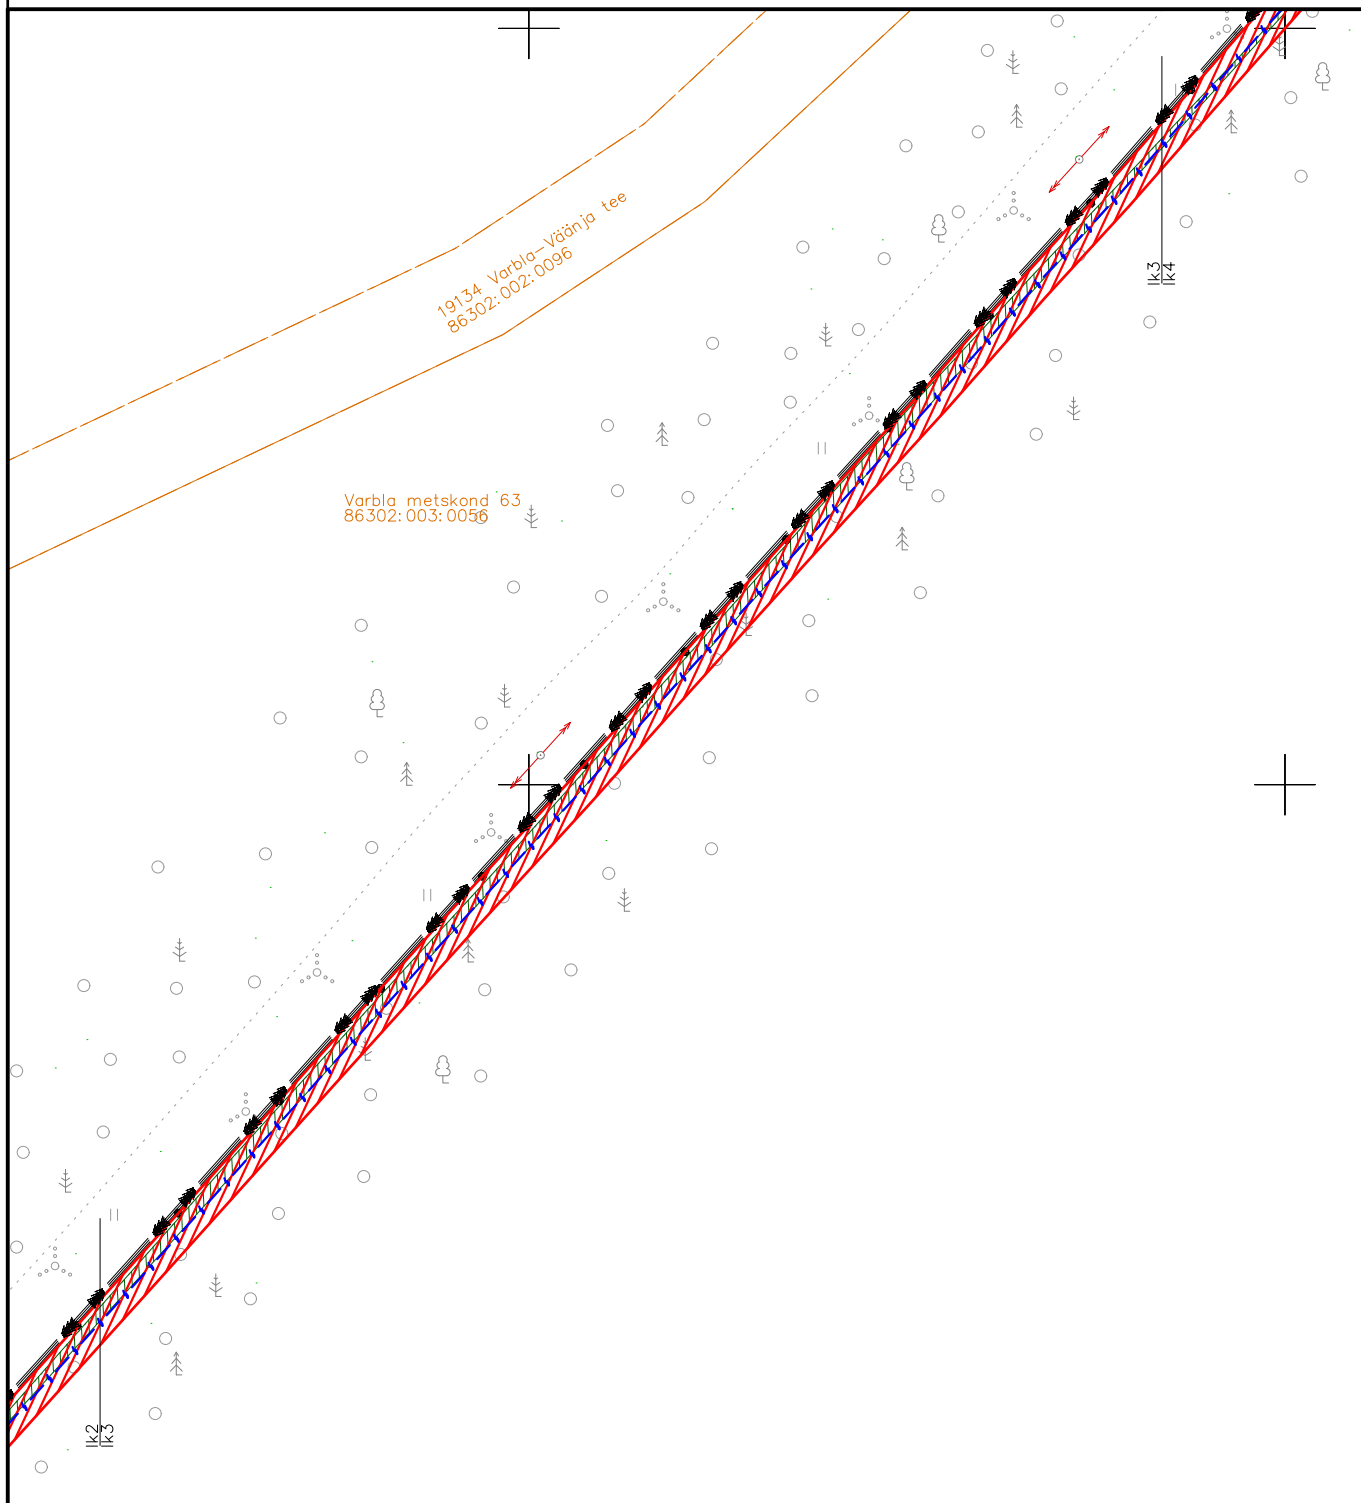

Koormatav ala



Kinnistu piir


Projekteeritav KP kaabel

Kasutusõiguse ala 8112m²
Projekteeritava tehnovõrgu pikkus 2056 m
Kaitsevöönd 2 m mõlemale poole telge

Koostas: Erki Pääro
Projekti nr: 2103281

Isikliku kasutusõigusega koormatava ala plaan (Leht 4/10)
Pärnu mk, Lääneranna vald, Koeri küla, Varbla metskond 63;
Katastritunnus 86301:003:0056; registriosa 2138506

M 1:1000

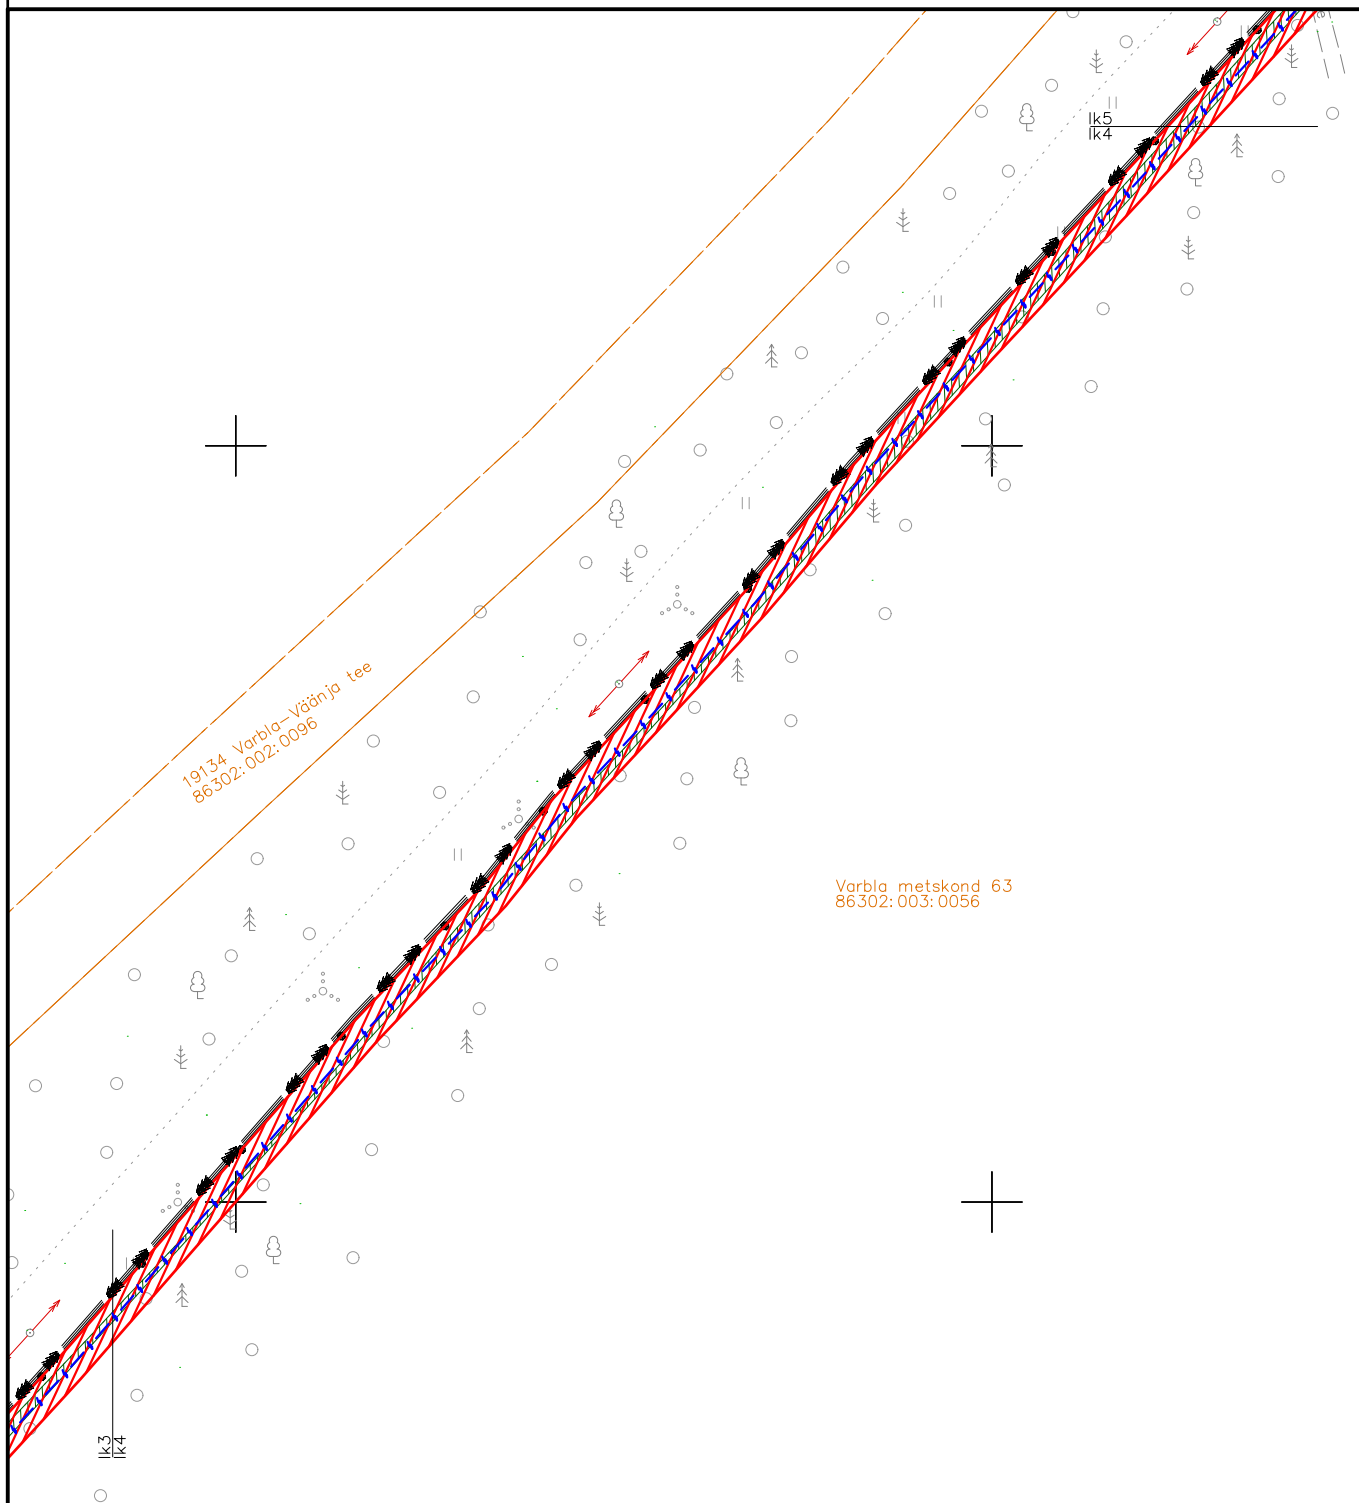

Koormatav ala



Kinnistu piir




Projekteeritav KP kaabel

Kasutusõiguse ala 8112m²
Projekteeritava tehnovõrgu pikkus 2056 m
Kaitsevöönd 2 m mõlemale poole telge

Koostas: Erki Pääro
Projekti nr: 2103281

Isikliku kasutusõigusega koormatava ala plaan (Leht 5/10)
Pärnu mk, Lääneranna vald, Koeri küla, Varbla metskond 63;
Katastritunnus 86301:003:0056; registriosa 2138506

M 1:1000

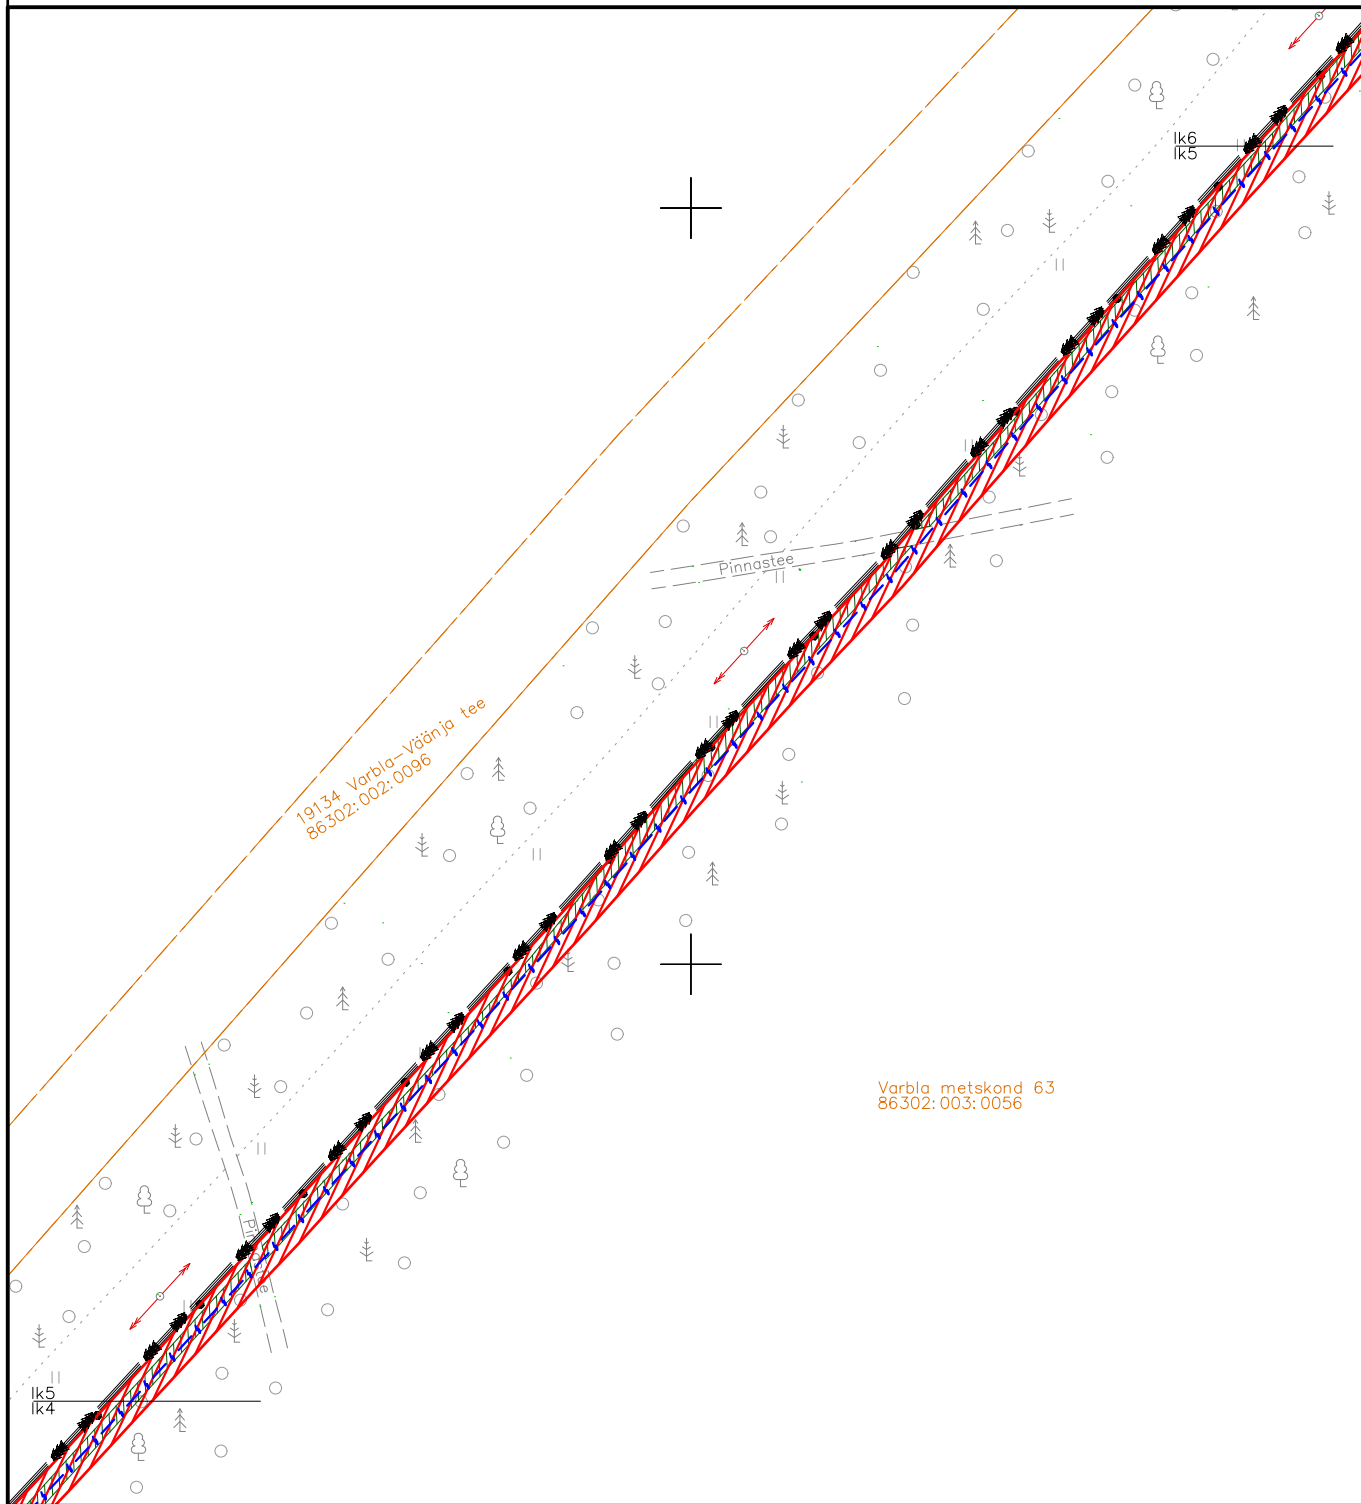

Koormatav ala



Kinnistu piir




Projekteeritav KP kaabel

Kasutusõiguse ala 8112m²
Projekteeritava tehnovõrgu pikkus 2056 m
Kaitsevöönd 2 m mõlemale poole telge

Koostas: Erki Pääro
Projekti nr: 2103284

Isikliku kasutusõigusega koormatava ala plaan (Leht 6/10)
Pärnu mk, Lääneranna vald, Koeri küla, Varbla metskond 63;
Katastritunnus 86301:003:0056; registriosa 2138506

M 1:1000

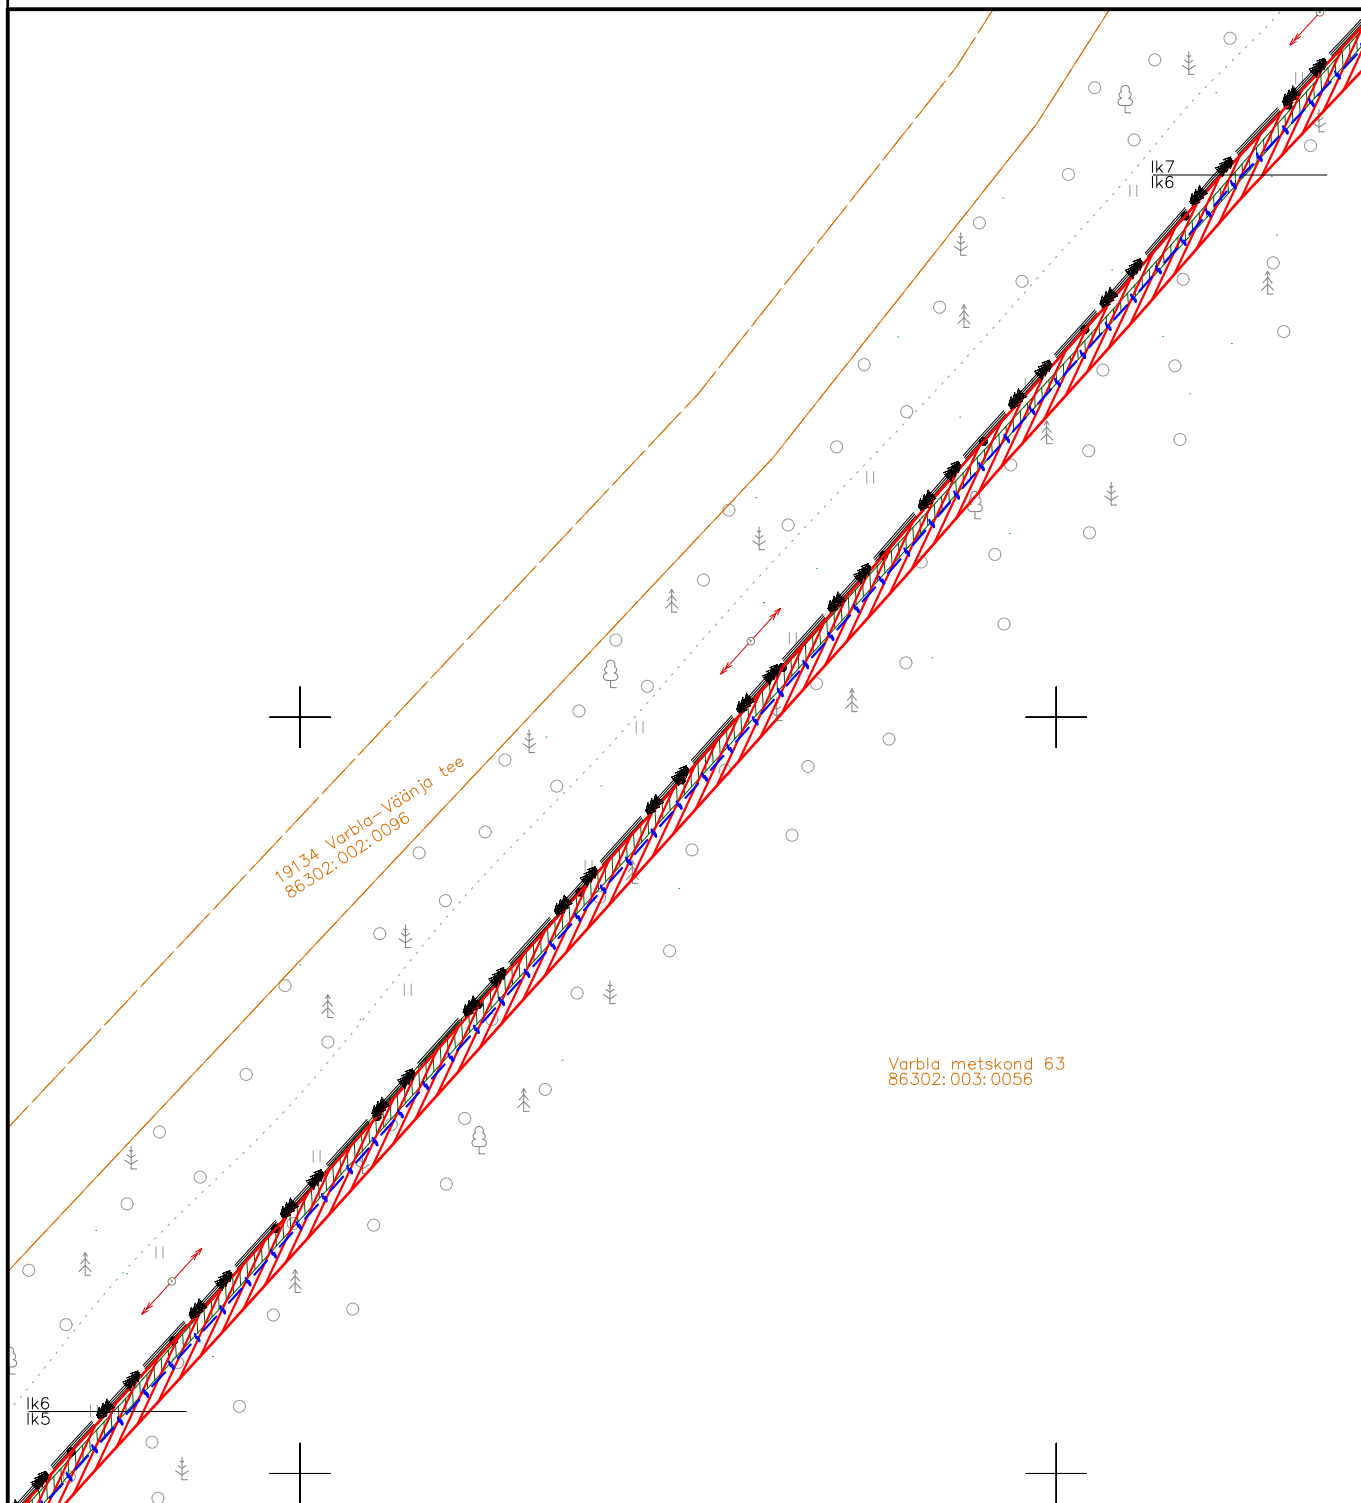

Koormatav ala



Kinnistu piir




Projekteeritav KP kaabel

Kasutusõiguse ala 8112m²
Projekteeritava tehnovõrgu pikkus 2056 m
Kaitsevöönd 2 m mõlemale poole telge

Koostas: Erki Pääro
Projekti nr: 2103281

Isikliku kasutusõigusega koormatava ala plaan (Leht 7/10)
Pärnu mk, Lääneranna vald, Koeri küla, Varbla metskond 63;
Katastritunnus 86301:003:0056; registriosa 2138506

M 1:1000

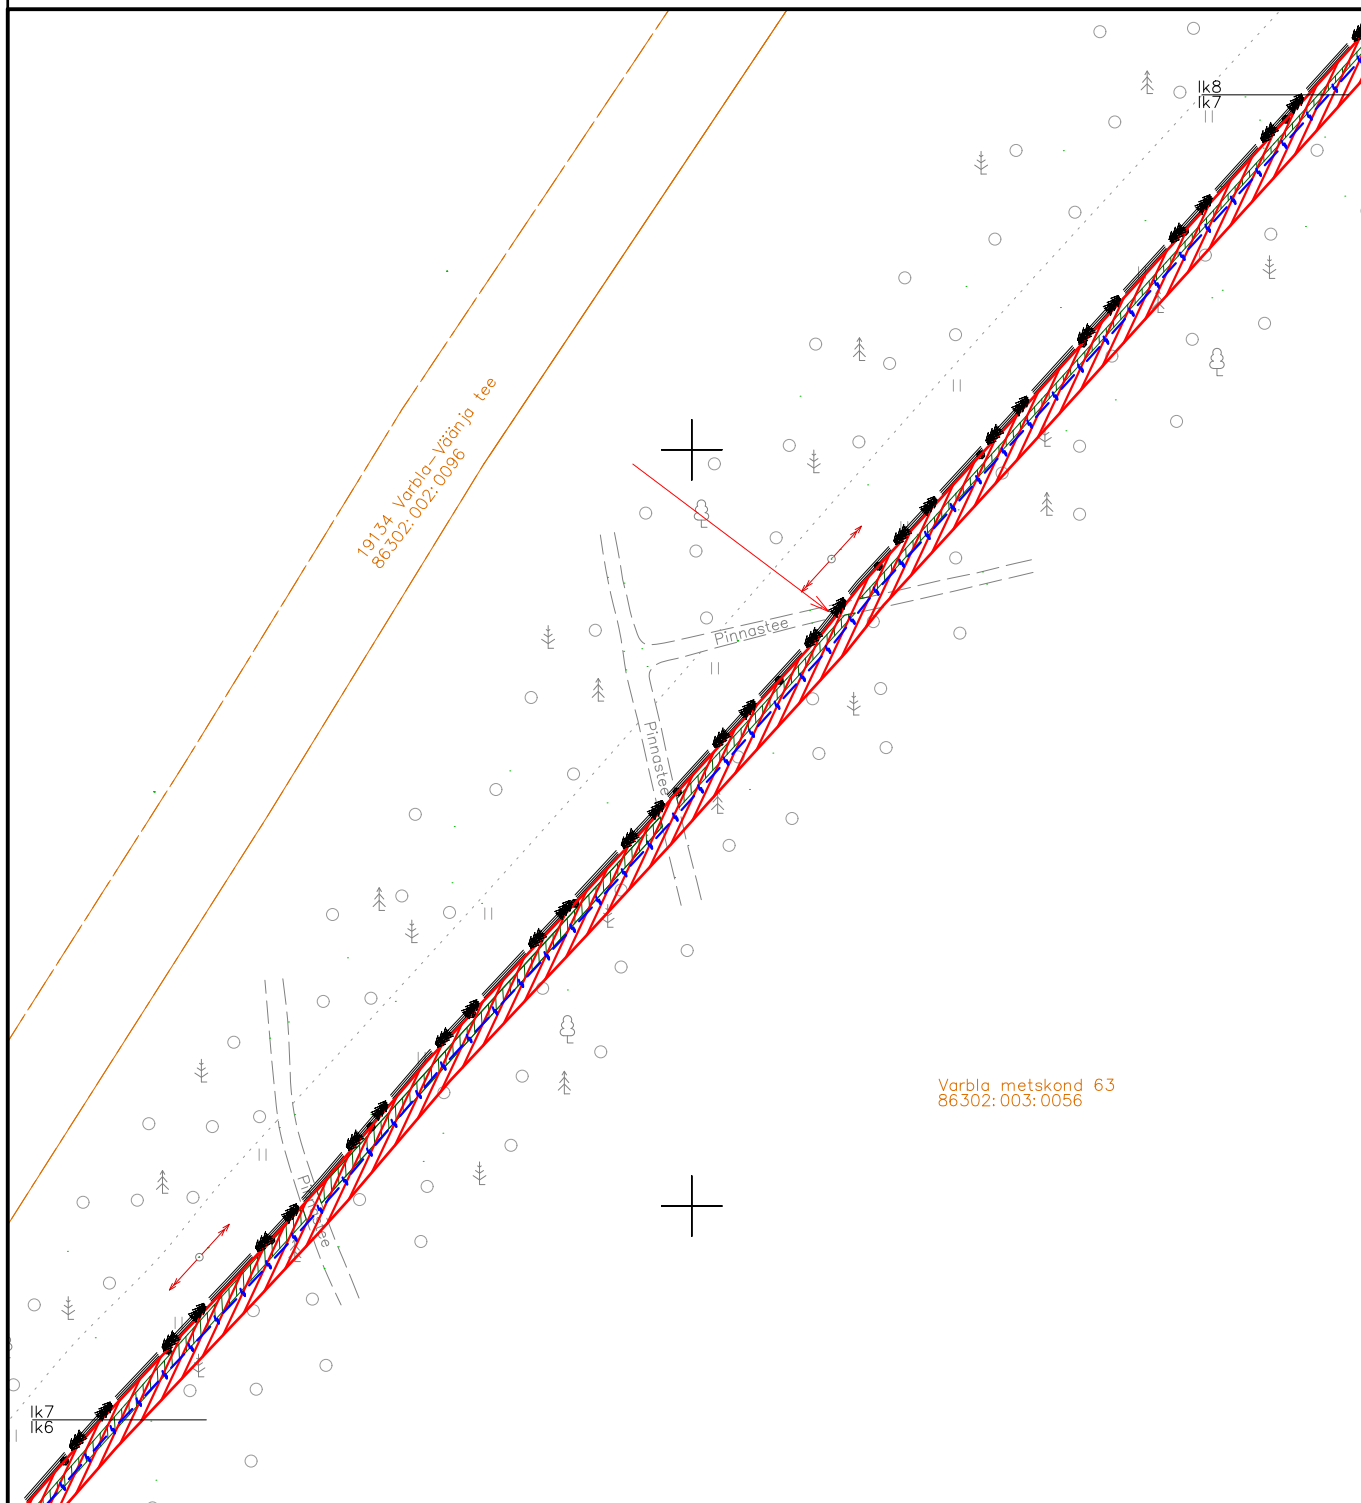

Koormatav ala



Kinnistu piir


Projekteeritav KP kaabel

Kasutusõiguse ala 8112m²
Projekteeritava tehnovõrgu pikkus 2056 m
Kaitsevöönd 2 m mõlemale poole telge

Koostas: Erki Pääro
Projekti nr: 2103281

Isikliku kasutusõigusega koormatava ala plaan (Leht 8/10)
Pärnu mk, Lääneranna vald, Koeri küla, Varbla metskond 63;
Katastritunnus 86301:003:0056; registriosa 2138506

M 1:1000

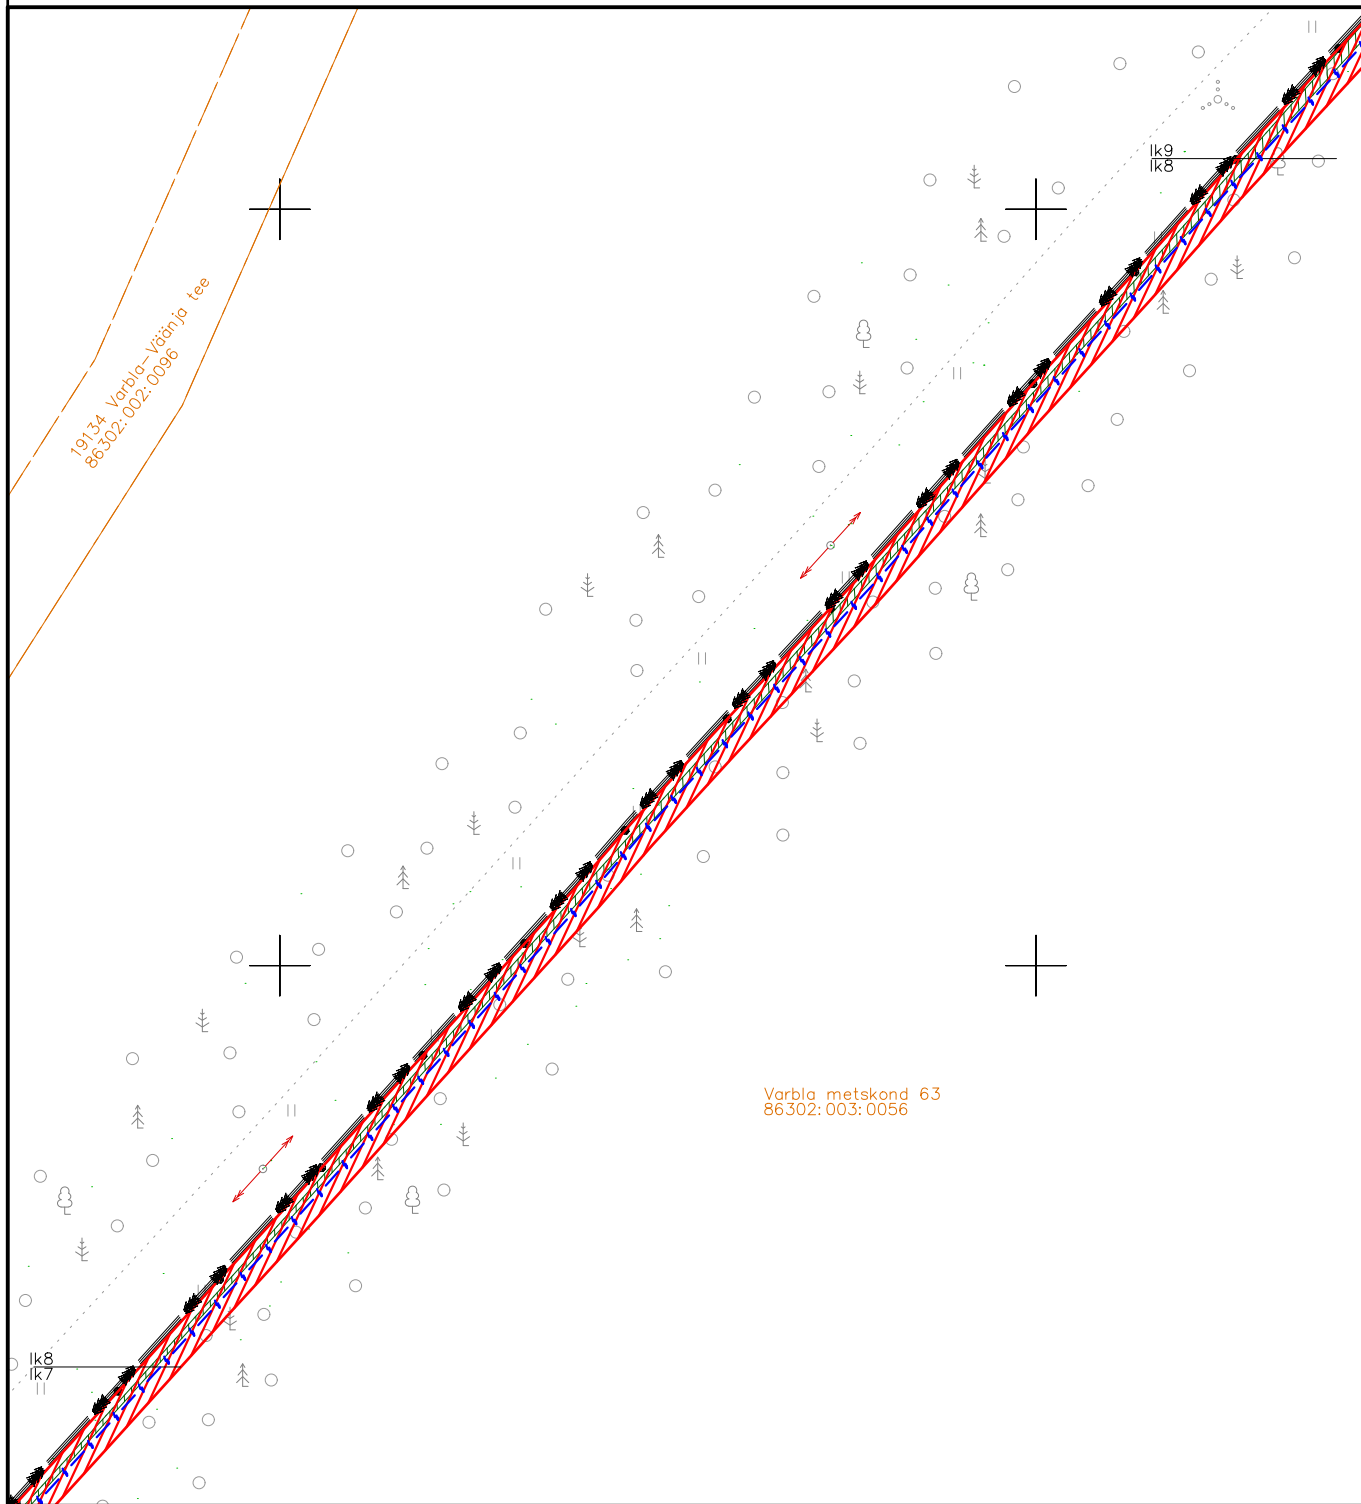

Koormatav ala



Kinnistu piir




Projekteeritav KP kaabel

Kasutusõiguse ala 8112m²
Projekteeritava tehnovõrgu pikkus 2056 m
Kaitsevöönd 2 m mõlemale poole telge

Koostas: Erki Pääro
Projekti nr: 2103281

Isikliku kasutusõigusega koormatava ala plaan (Leht 9/10)
Pärnu mk, Lääneranna vald, Koeri küla, Varbla metskond 63;
Katastritunnus 86301:003:0056; registriosa 2138506

M 1:1000

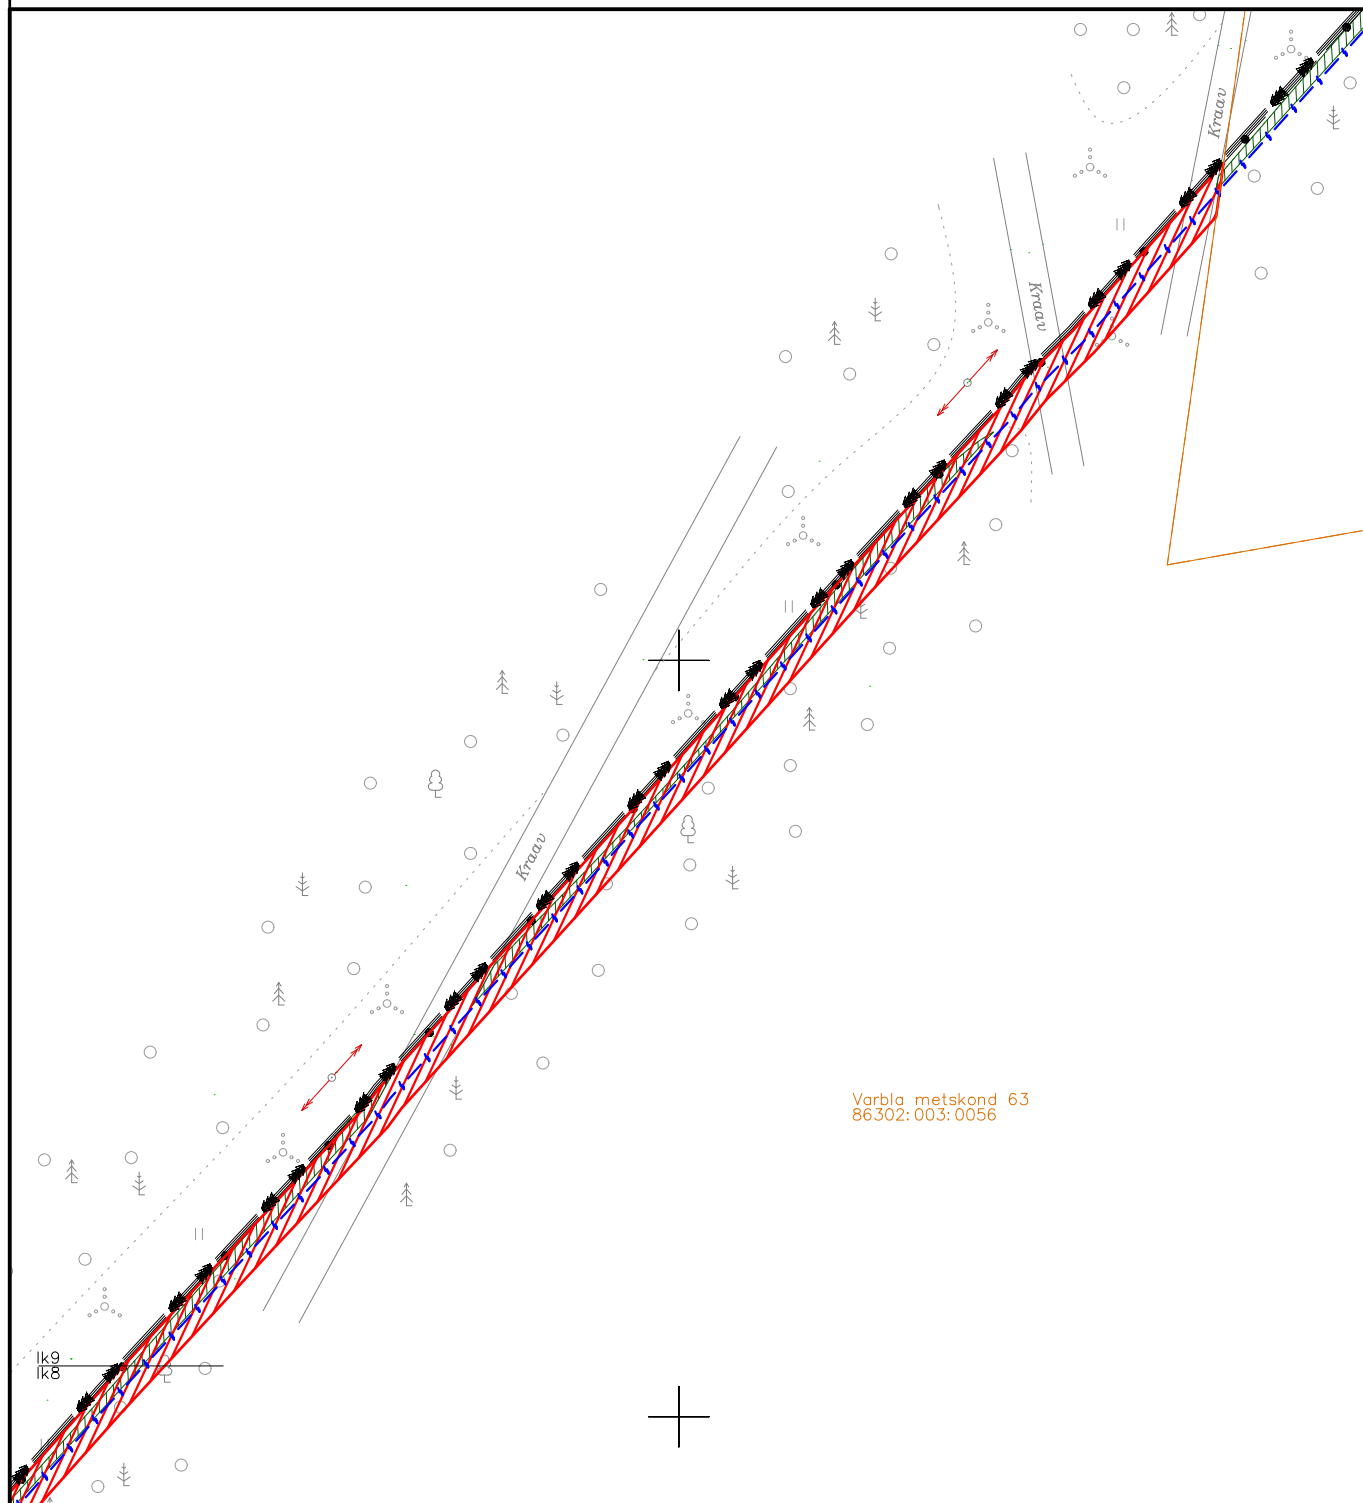

Koormatav ala



Kinnistu piir




Projekteeritav KP kaabel

Kasutusõiguse ala 8112m²
Projekteeritava tehnovõrgu pikkus 2056 m
Kaitsevöönd 2 m mõlemale poole telge

Koostas: Erki Pääro
Projekti nr: 2103281

Isikliku kasutusõigusega koormatava ala plaan (Leht 10/10)
Pärnu mk, Lääneranna vald, Koeri küla, Varbla metskond 63;
Katastritunnus 86301:003:0056; registriosa 2138506

M 1:1000

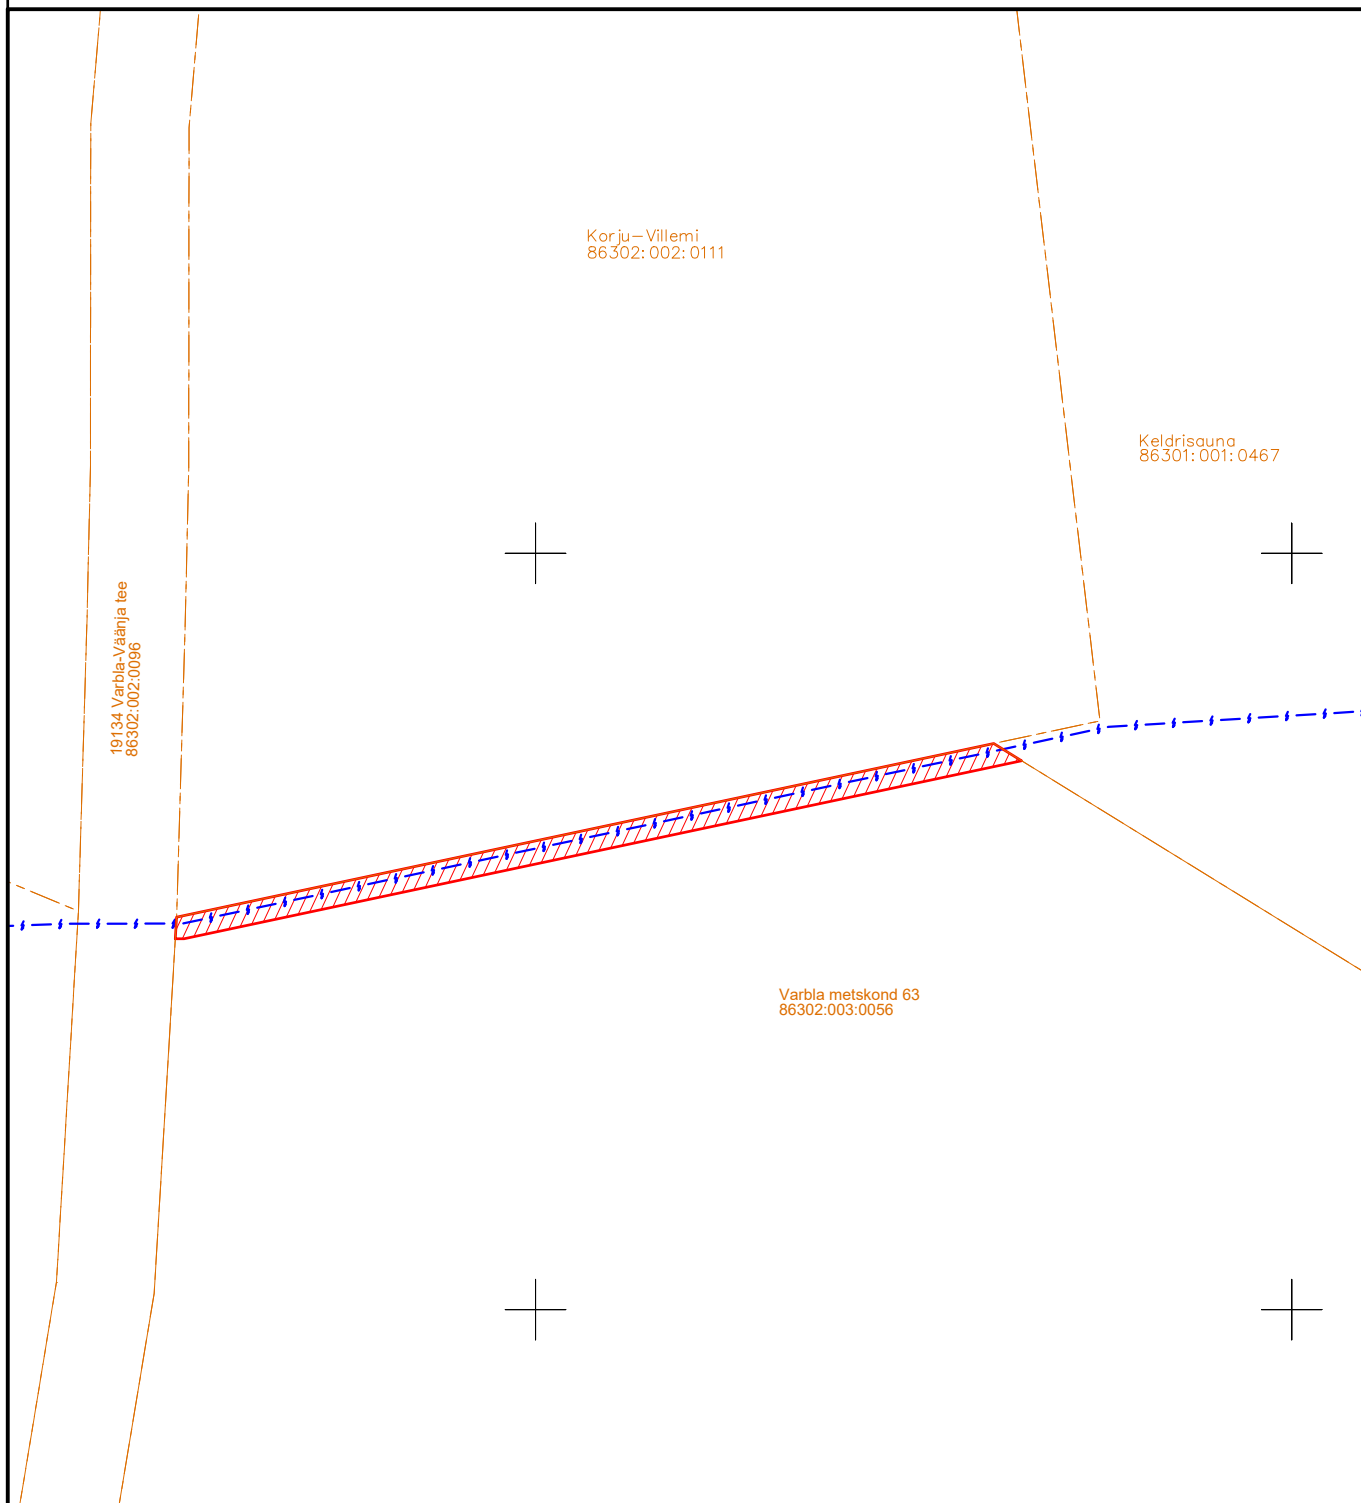

Koormatav ala



Kinnistu piir



Projekteeritav KP kaabel

Kasutusõiguse ala 8112m²
Projekteeritava tehnovõrgu pikkus 2056 m
Kaitsevöönd 2 m mõlemale poole telge

Koostas: Erki Pääro
Projekti nr: 2103281