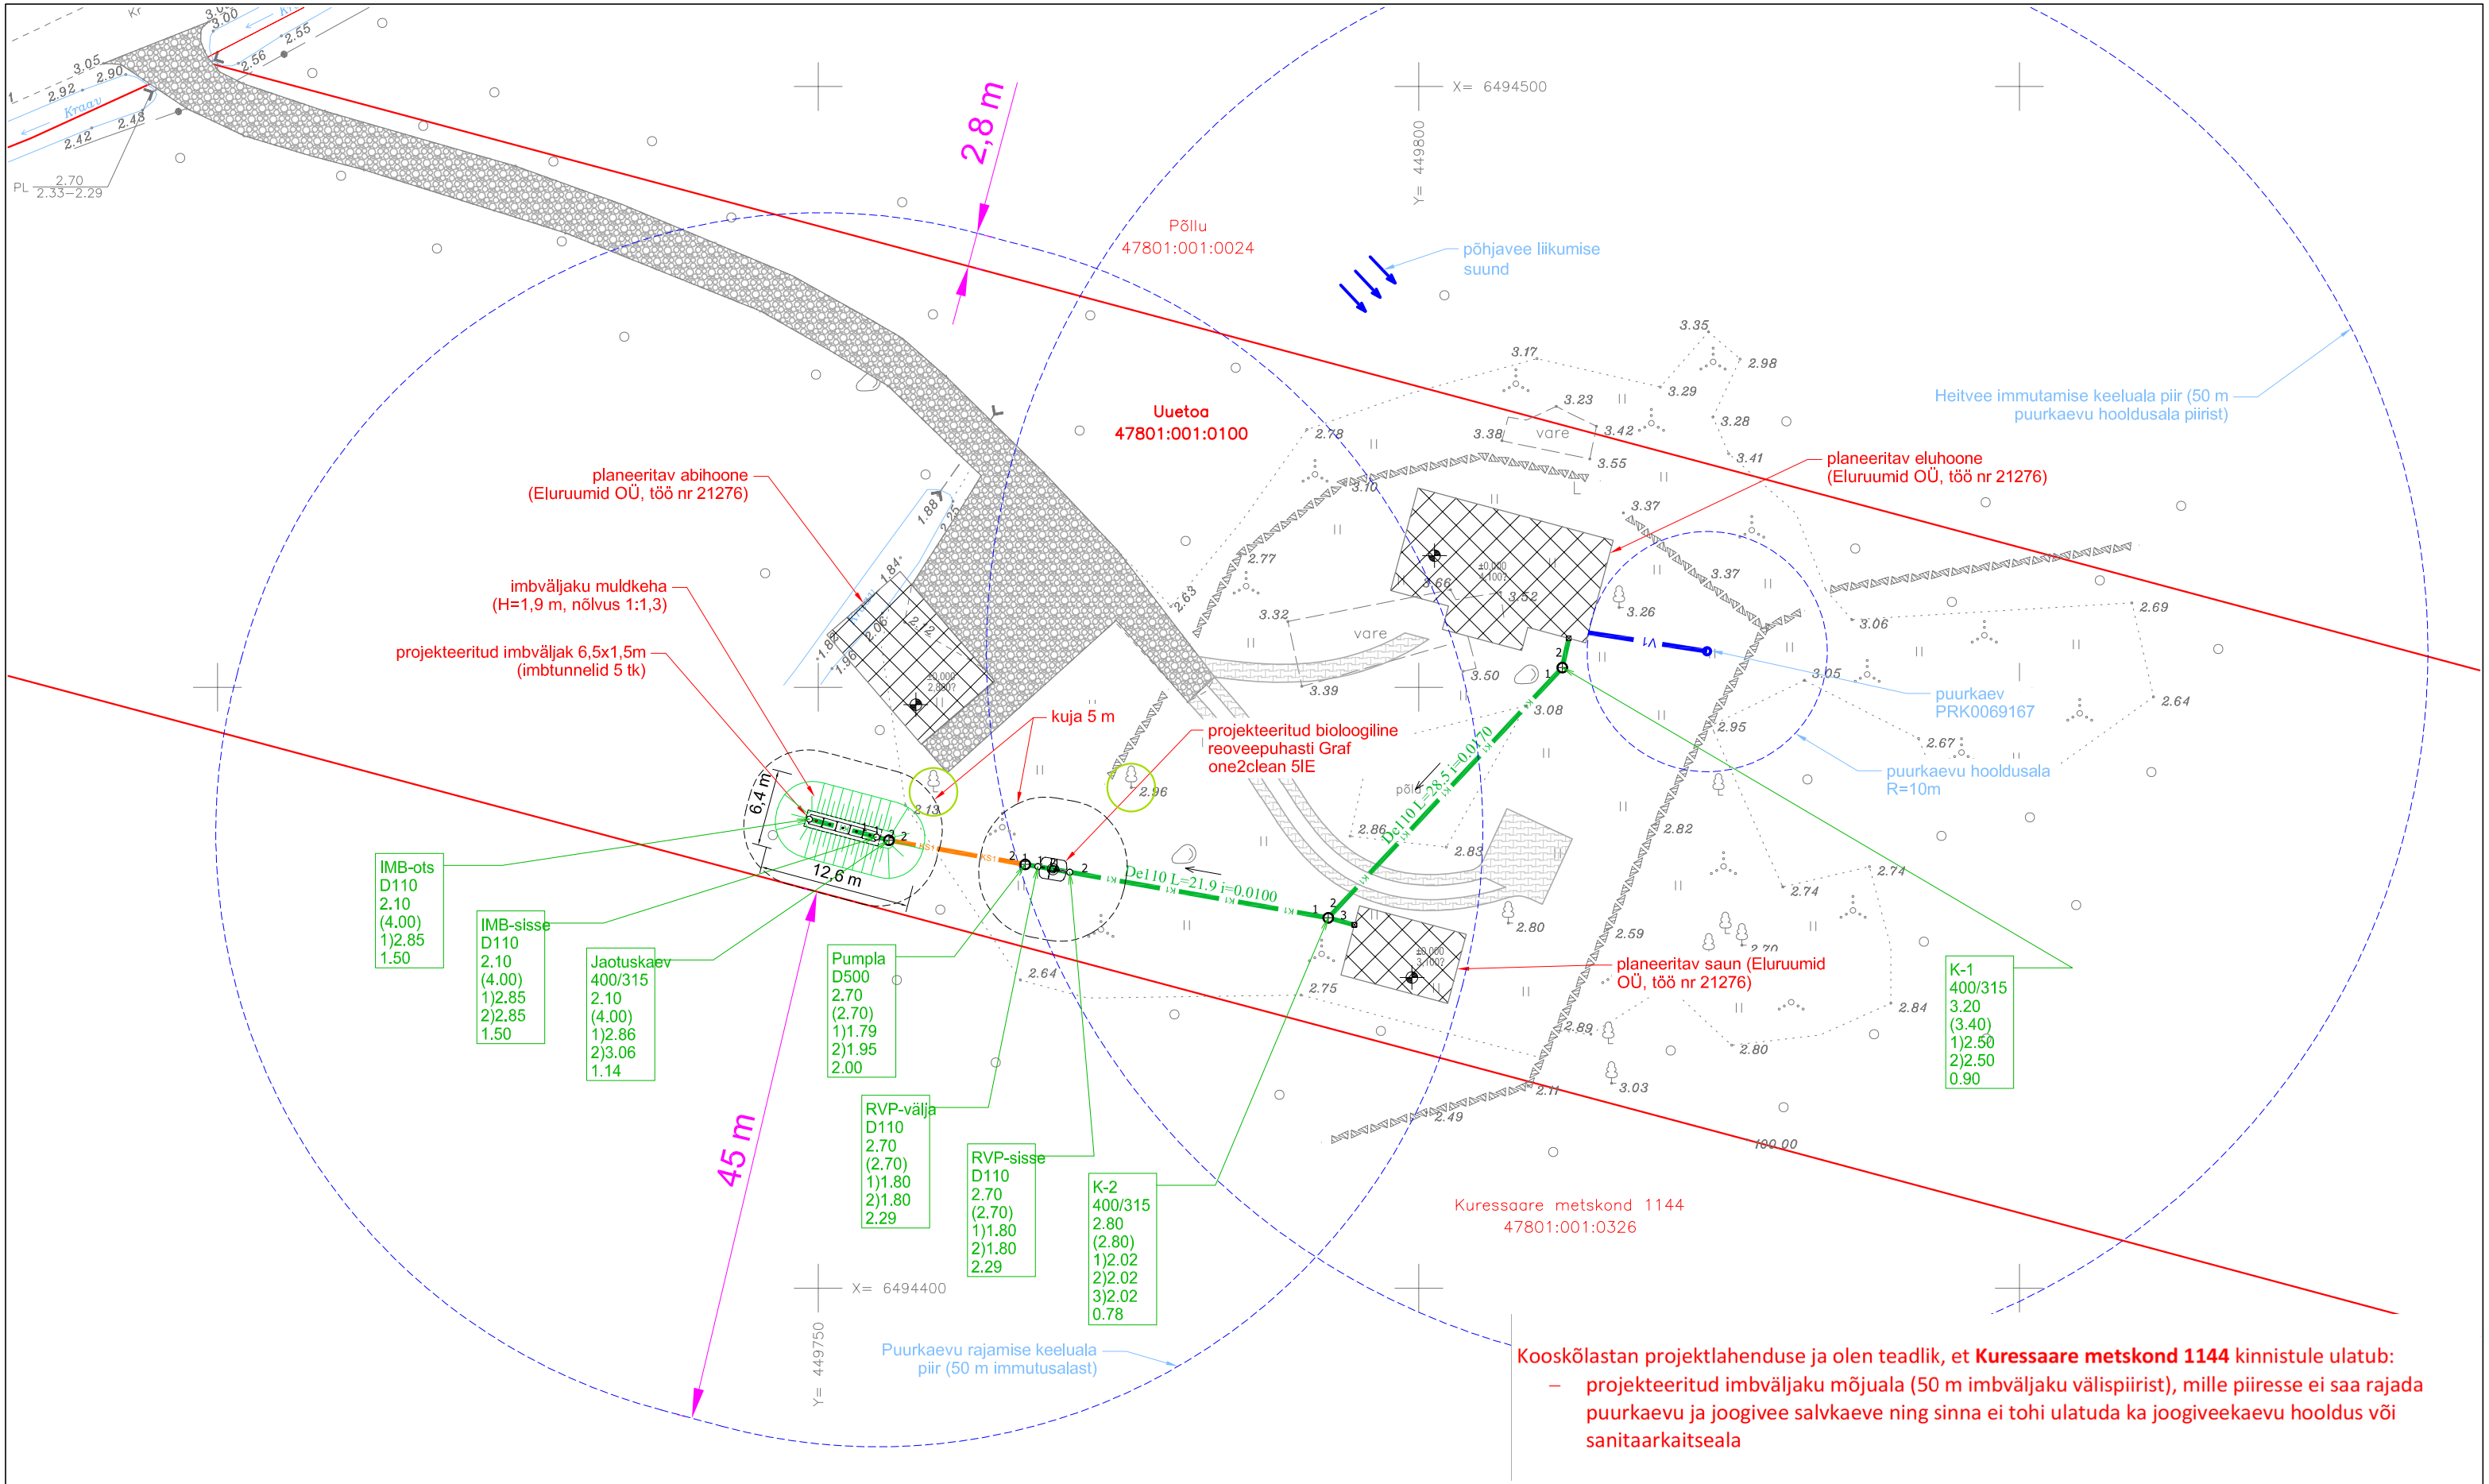

Kooskõlastan projektlahenduse ja olen teadlik, et **Kuressaare metskond 1144** kinnistule ulatub:

– projekteeritud imbväljaku mõjuala (50 m imbväljaku välispiirist), mille piiresse ei saa rajada puurkaevu ja joogivee salvkaeve ning sinna ei tohi ulatuda ka joogiveekaevu hooldus või sanitaarkaitseala

TINGMÄRGID

- Kinnistu piir
- Kanalisatsioonitoru ots
- Planeeritav hoone väljaviik
- Projekteeritud kanalisatsiooni vaatluskaev
- K1 — Projekteeritud isevoolne kanalisatsioon
- KS1 — Projekteeritud survekanalisatsioon
- V1 — Planeeritav veetoru
- Säilitatav/likvideeritav puu

Märkused:

1. Geodeetiline alusplaan DP Projektbüroo OÜ, töö nr 93-18-G (26.02.2021). Koordinaadid L-Est süsteemis, kõrgused Euroopa EH2000 süsteemis.

Projektijuht/Proj engr.	Kristjan Karabelnik		Tellija/Customer: OÜ Collester	Töö nr./Job nr.: 05-05-23-RVP
Projekteerija/Designer	Kristjan Karabelnik			
Projekteerija/Designer			Objekt/Object: Uuetoa kinnistu reovee omapuhasti	Joonise nr./Drawing nr.: AS-01
Kontrollija/Inspector	Erkki Metsa	/allkirjastatud digitaalselt/		
OÜ ALKRANEL Riia 15B, Tartu tel. 736 6676 info@alkranel.ee www.alkranel.ee			Aadress/Location: Rootsivere küla, Muhu vald, Saaremaa	Mõõtkava/Scale: 1 : 500
			Joonis/Drawing: Asendiplaan	Kuupäev/Date: 24.05.2023
			Fail/File: 050523RVP_PP_VK_UuetoaRVP.dwg	Staadium/Stage: PP