


TINGMÄRGID


	Katastriüksuse piir
	Olemasoleva tee telgjoon
	Projekteeritud tee telgjoon
	Projekteeritud tee servajooned
	Projekteeritud tugipeenar
	Projekteeritud sõidutee ab-katend
	Projekteeritud sidumata segust katend
	Projekteeritud haljasalade murukate
	Projekteeritud nõlv
	Olemasolev liiklusmärk
	Projekteeritud liiklusmärk
	Projekteeritud liiklusmärgi post
	Teekaitsevöönd
	Projekteeritud ristmiku nähtavuskolmnurk
	Kalda piiranguvöönd

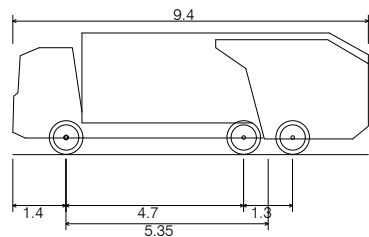

Prügiauto	9.400m
Overall Length	2.550m
Overall Width	3.214m
Overall Body Height	0.419m
Min Body Ground Clearance	2.550m
Track Width	4.00s
Lock-to-lock time	10.000m
Wall to Wall Turning Radius	

Tingmärgid: Projekteeritud tehnovõrgud
(AQUARE OÜ töö nr AQ24092)

	Proj. veetorustik
	Proj. isvoolne kanalisatsioonitorustik
	Proj. survekanalisatsioonitorustik
	Proj. kaablikaitsehülss
	Proj. kanalisatsioonikaev kinnistul
	Proj. reoveepumpla kinnistul
	Proj. pumpla elektri-automaatika kilp
	Proj. isevoolse torustiku muhvotstega siiber
	Proj. reovee kogumismahuti 30 m ³
	Likvideeritav/kasutusest kõrvaldatav torustik
	Likvideeritav või kasutusest välja jääv objekt
	Proj. torustiku soojustus
	Proj. kaeviku piirjoon
	Taastatav haljasala

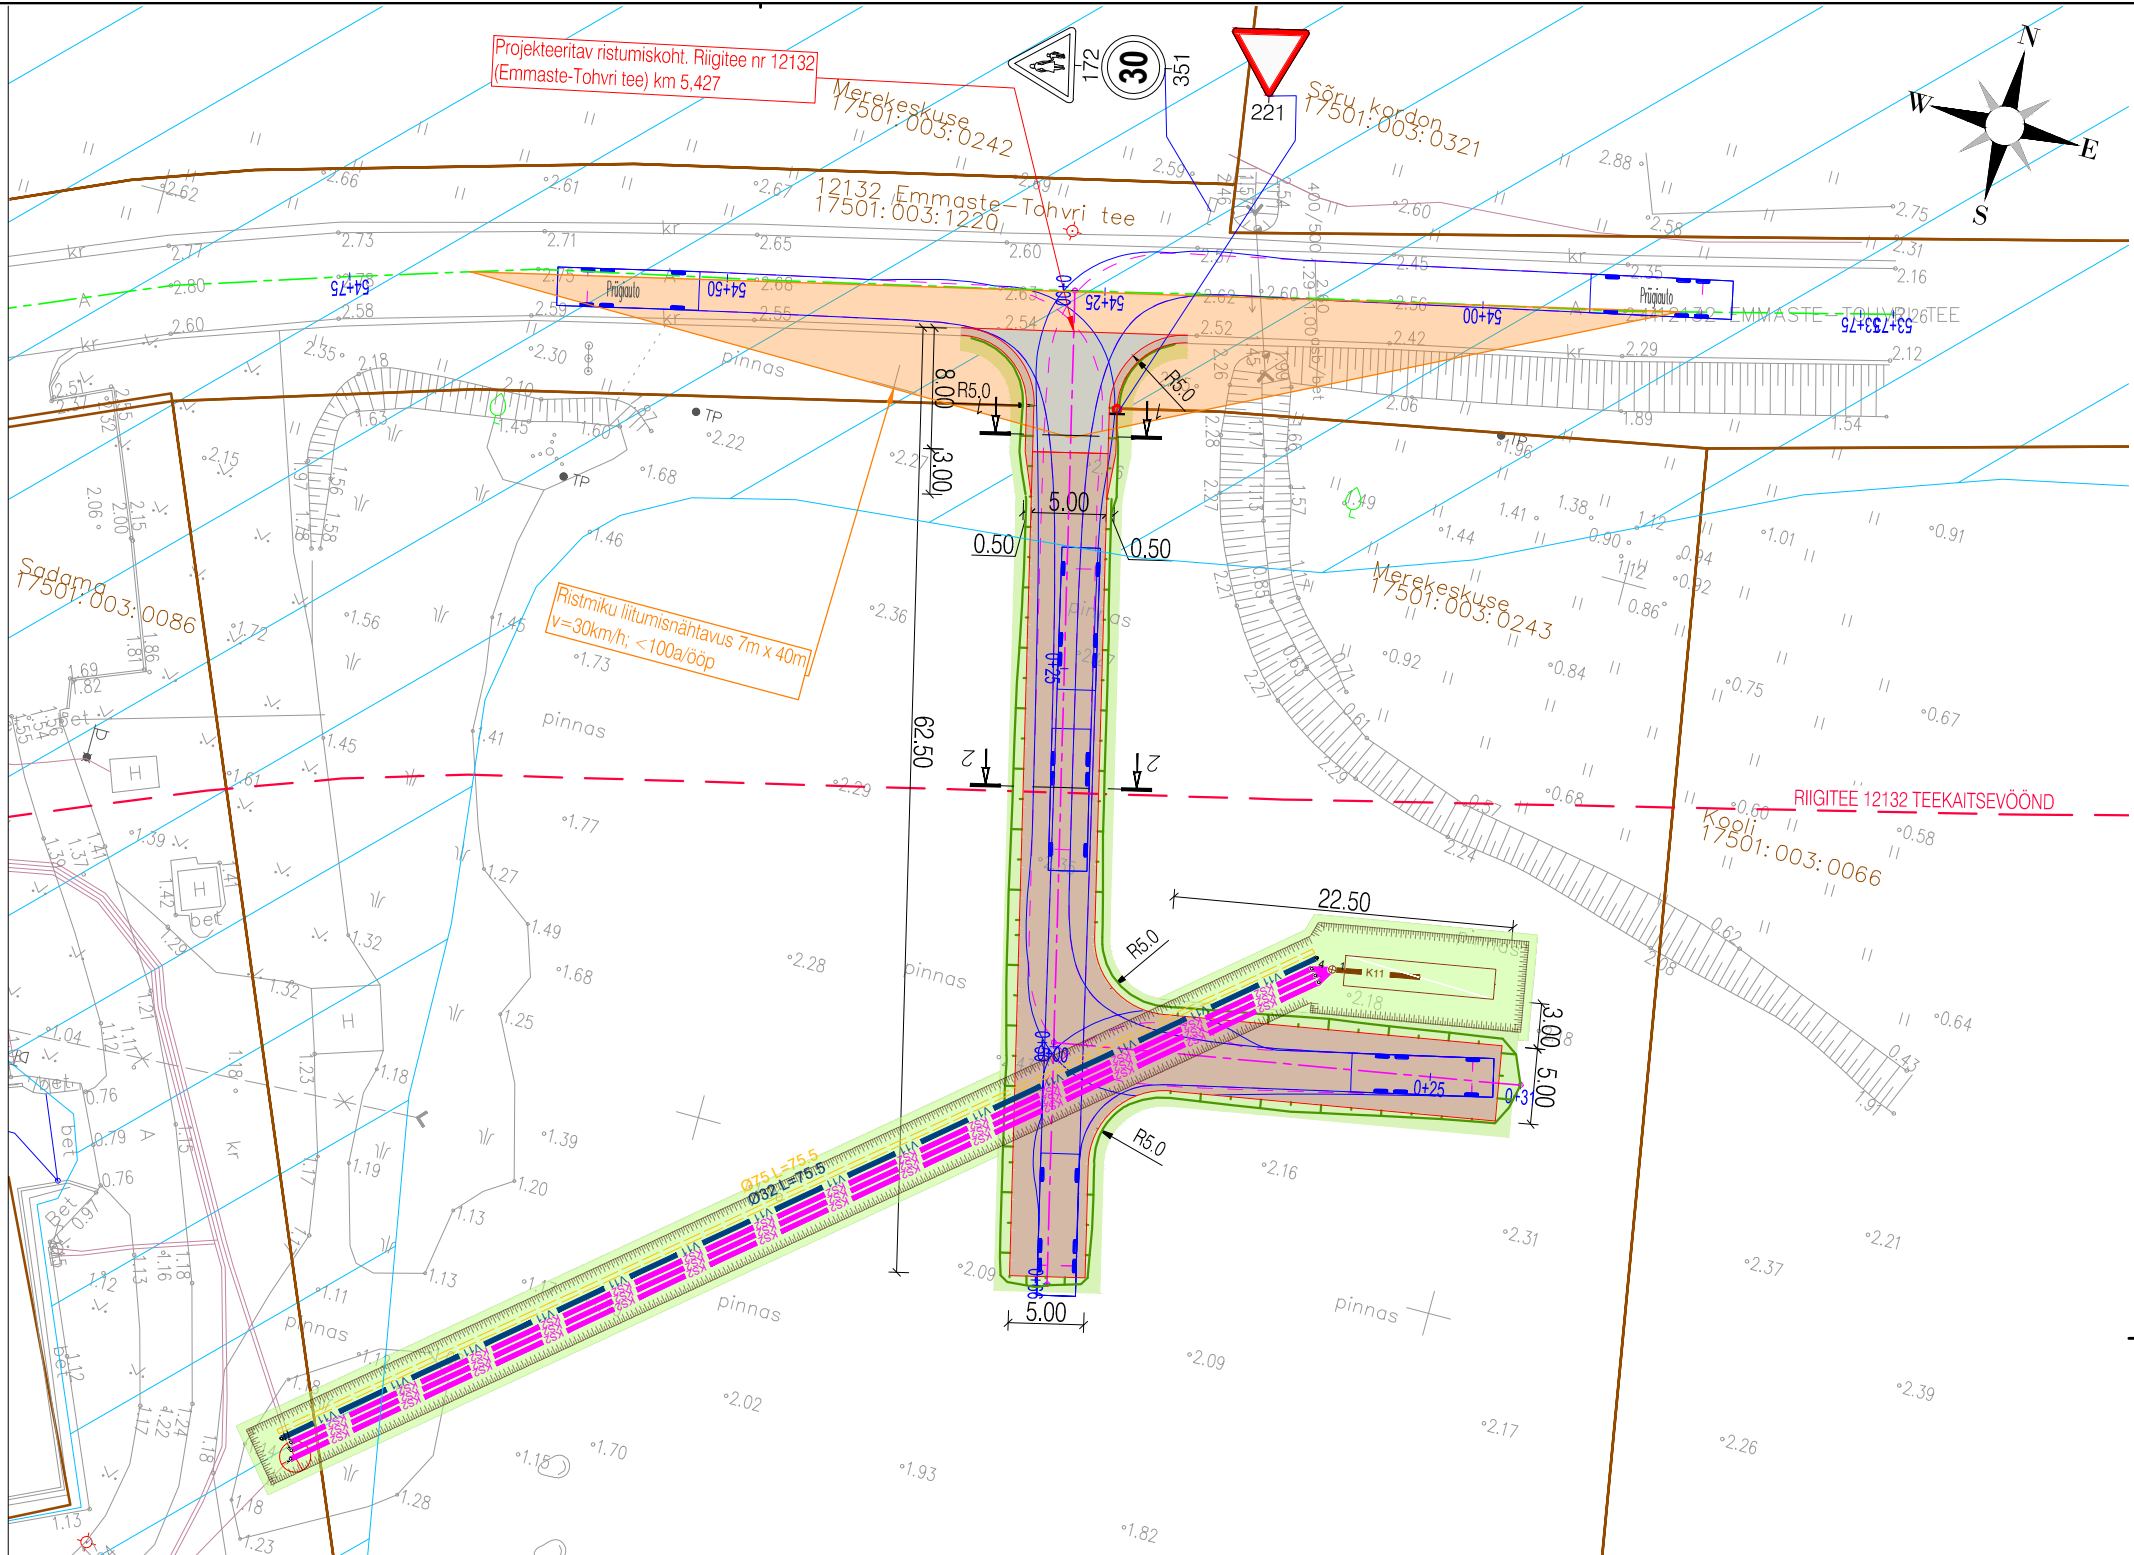

Geoalus	Autor: TIPPGEO OÜ	Töö number: 2024TG238	Möödistatud: 07.2024
Geodeetiline alusplaan on koostatud L-EST 97 koordinaatsüsteemis ja EH2000 kõrgussüsteemis			
		Projekti nimetus Merekeskuse juurdepääsutee	
Road-Expert OÜ Reg kood 14449962 Tel +372 5665 0034 info@roadexpert.ee www.roadexpert.ee		Objekti asukoht Merekeskuse, Pärna küla, Hiiumaa vald, Hiiumaa maakond	
Projekteerija	Kaur Varipuu	Joonise nimetus Asendiplaan	
Kontrollis	Meelis Kreevan		
		Projekti number	Projekti staadium
		24053	Põhiprojekt
		Joonise number	Joonise mõõtkava
		TL-4-02	1:500
		Koopäev 14.10.2024	