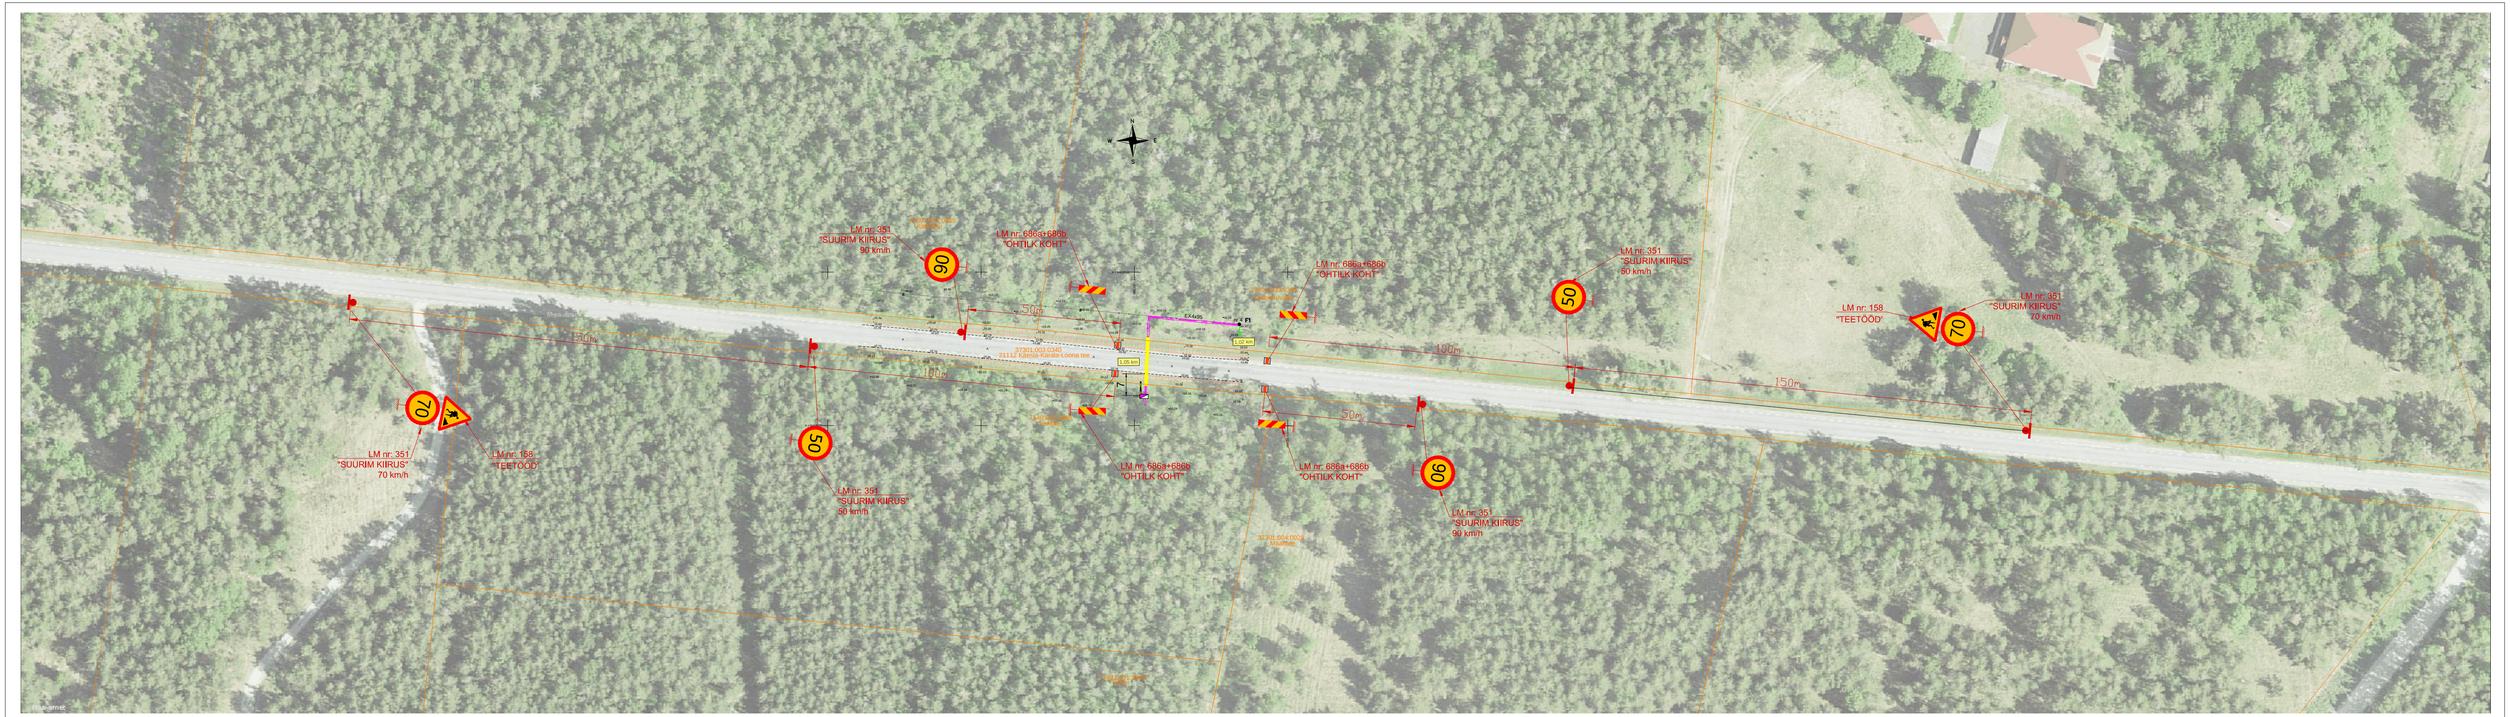

MÄRKUSED:

1. AJUTINE LIIKLUSKORRALDUSE SKEEM, MIS KEHTIB RIIGIMAANTEEL NR 21112 KÄESLA-KARALA-LOONA TEE KM 0,75-1,30 ELEKTRIKAABLI PAIGALDAMISEKS TEEKAITSEVÖÖNDIS JA RIIGITEEDEGA RISTUMISEKS KINNISEL MEETODIL KM 1,05.
2. TÖÖTSOONI PIKKUS CA 50 MEETRIT. INIMESED TEEL EI TÖÖTA, MEHHANISMIDEL POLE VAJADUST MAANTEEL OLLA.
3. KÕNEALUSEL TEELÕIGUL ON PIIRKIIRUS 90KM/H. HOIATUSMÄRGID (158 "TEETÖÖD") JA (351 "SUURIM KIIRUS 70KM/H) PAIGALDATAKSE MÕLEMALT POOLT 250 MEETRIT ENNE OBJEKTI ALGUST. MÄRGID (351 "SUURIM KIIRUS 50KM/H")PAIGALDATAKSE MÕLEMALT POOLT 100 MEETRIT ENNE OBJEKTI ALGUST. TÖÖTSOON ON TÄHISTATUD LIIKLUSMÄRKIDEGA 686a JA 686b.

TÖÖ NR	-	
TEEDE PROJ.	A. PÕRK	
KUUPÄEV	2.09.2024	
M 1:1000		

TELLIJA: ENERSENSE AS

OBJEKT: Teeääre
Arandi küla Saaremaa vald, Saare maakond
LC0665, 463768, EPP-894333-1

STAADIUM	JOONISE TÄHIS	VERSIOON
TP	TL-01	01

JOONISE NIMETUS: Ehitusaegne liikluskorraldus
Tee nr 21112 Käesla-Karala-Loona tee
km 0,75-1,30

Teede- ja liikluse projekteerimine EEP003326, ELK000027
Ehituslik projekteerimine EP10207096-0001
Elektripaigaldamise projekteerimine EL 10207096-0001
Muinsuskaitseameti tegevusluba E 203/2005-P

Klotoid OÜ Reg kood 10207096
Tehnika 20, Kuressaare linn 93815, Saaremaa vald
453 3723 / 508 4489
klotoid@klotoid.ee