


TEHNOVÕRKUDE JOONIS

- LEPPEMÄRGID:
- OLEMASOLEV:
 - OLEMASOLEV ALAJAAM
 - OLEMASOLEV HÜDRANT
 - OLEMASOLEV 10 KV MAAKAABEL
 - OLEMASOLEV 0,4 KV MAAKAABEL
 - OLEMASOLEV TÄNAVALGUSTUSKAABEL TORUS
 - OLEMASOLEV SIDEKANAL
 - OLEMASOLEV VEETORUSTIK
 - OLEMASOLEV KANALISATSIONITORUSTIK
 - OLEMASOLEV SADEMEVEEKANALISATSIONI TORUSTIK
 - SEADUSJÄRGNE TEHNORAJATISTE KITSENDUSE ALA
 - PLANEERITAV:
 - PLANEERITAVA KRUNDI PIIR
 - KRUNTI POOLITAV PIIR KAKSIKALAMU RAJAMISE KORRAL
 - TULETÕRJEKUJADEST PÕHJUSTATUD EHTUSPIIRANGUTEGA ALA
 - PLANEERITUD EHTUSJOON
 - PLANEERITUD HOONESTUSALA
 - EHTUSPIIRANGUTEGA ALA, KUIJU TOHIB HOONEID RAJADA TULETÕKKESINA VÕI TULEMÕÜRIGA
 - PLANEERITUD HOONE SOOVITUSLIK ASUKOHT (KONFIGURATSIOON TINGLIK)
 - HOONE ORIENTEERUV SIDUMISKÕRGUS
 - PLANEERITUD PUHKE- JA MANGUVALJAKU ALA
 - OLÜLEV ABS KÕRGUS
 - PLANEERITUD KVARTALISISENE TEE
 - PLANEERITUD JUURDEPÄÄSUD JA PARKLAALAD
 - PLANEERITUD JALGTEE
 - NÄHTAVUSKOLMNURK
 - PLANEERITUD PUHKEALA JA MANGUVALJAKUD (ASUKOHT JA KONFIGURATSIOON TINGLIK)
 - PLANEERITUD KÕRGLAHJASTUS PAIGUTUS ILLUSTRATIIVNE
 - PLANEERITUD PRÜGIMAJA
 - PLANEERITUD TÄNAVALGUSTI
 - PLANEERITUD TULETÕRJEHÜDRANT
 - PLANEERITUD TEE JA TÄNAVA MAA SIHTOTSTARVE
 - PLANEERITAV SERVITUUDI VAJADUS
 - PLANEERITAV SERVITUUDI VAJADUS
 - PLANEERITUD ELEKTRILITUMISKILP
 - PERSPEKTIVNE 10 KV MAAKAABEL
 - PLANEERITUD 0,4 KV MAAKAABEL
 - PLANEERITUD TÄNAVALGUSTUSE MAAKAABEL
 - PLANEERITUD SIDEKANALISATSION
 - PLANEERITUD SADEMEVEETORUSTIK
 - PLANEERITUD VEETORUSTIK
 - PLANEERITUD KANALISATSIONITORUSTIK

KAUGKÜTTE JA TÄNAVALGUSTUSE LIITUMISTE SKHEEM M 1:8000

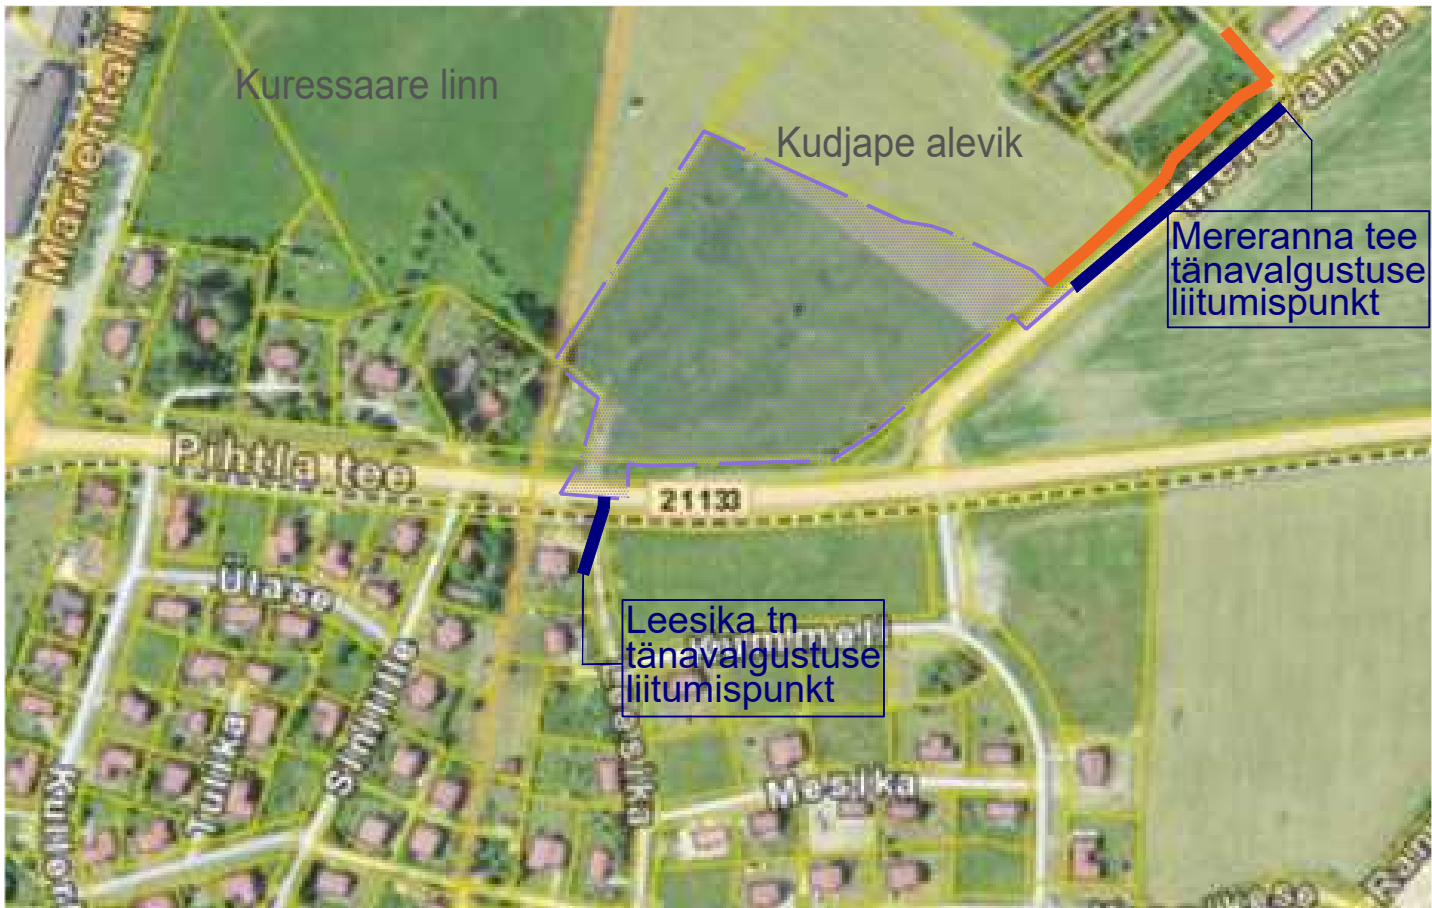

- PLANEERINGU ALA
- PLANEERITUD TÄNAVALGUSTUSE KAABEL
- PLANEERITUD SOOJATORUSTIK

MÄRKUSED:
1. ALUSPLAANINA KASUTATUD GEODEET JAANUS TAHK POOLT AUGUST 2018 MÕODISTATUD GEODEETILIST ALUSPLAANI, TÕO NR J8-1/2018
2. JOONISEL KUJUTATUD RUUMILAHENDUS ON TINGLIK JA TÄPUSUTATAKSE EHTUSPROJEKTIDEGA
3. JOONISTE JUURDE KÜLUB LAHUTAMATU OSANA SELETUSKIRI
4. JOONISTE VALJATROKID ON VALGUS- JA NISKUSTUNDLIKUD

Töö nr:		160320		
PROJEKTIJÜHT		I. HIMMIST		
PLANEERIJ		P. HEIN		
Kuupäev		29.10.2025		
M 1:500		M 1:500		
SAARE MAAKOND SAAREMAA VALD KUDJAJE ALEVİK PIHLA DETAILPLANEERING		SAAREMAA VALLAVALITSUS PIHLA GRUPP OÜ		
STAAD.		LEHT		LEHTI
PLAN.		5		5
MKA tegutsesid PT 2102005 MTR: EEP003026, ELA000027 EL10207096-0001, EP10207096-0001		KLOTOID		
Klotoid OÜ Reg. kod 10207096 Rohu 5, Kuressaare 83819 453 3723 / 508 4489 klotoid@klotoid.ee / www.klotoid.ee		TEHNOVÕRKUDE JOONIS		