
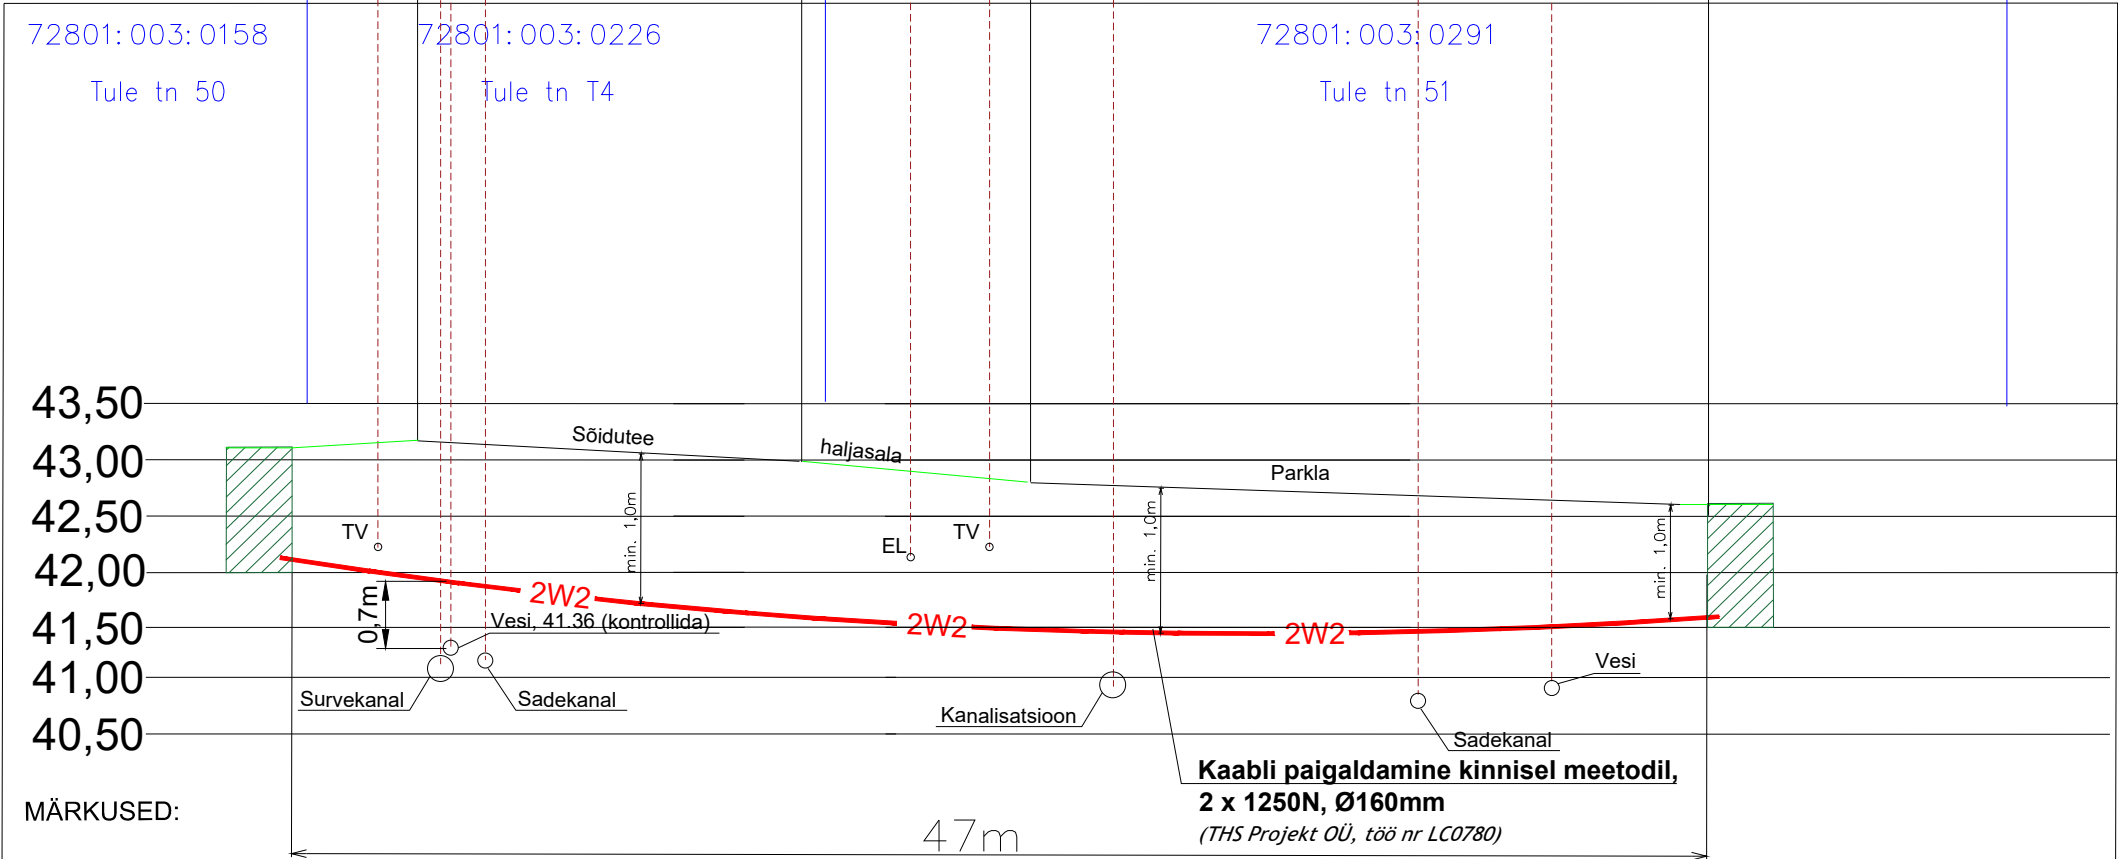


Ristumine Tule tn T4 ja Tule tn 51 kinnistutega kinnisel meetodil

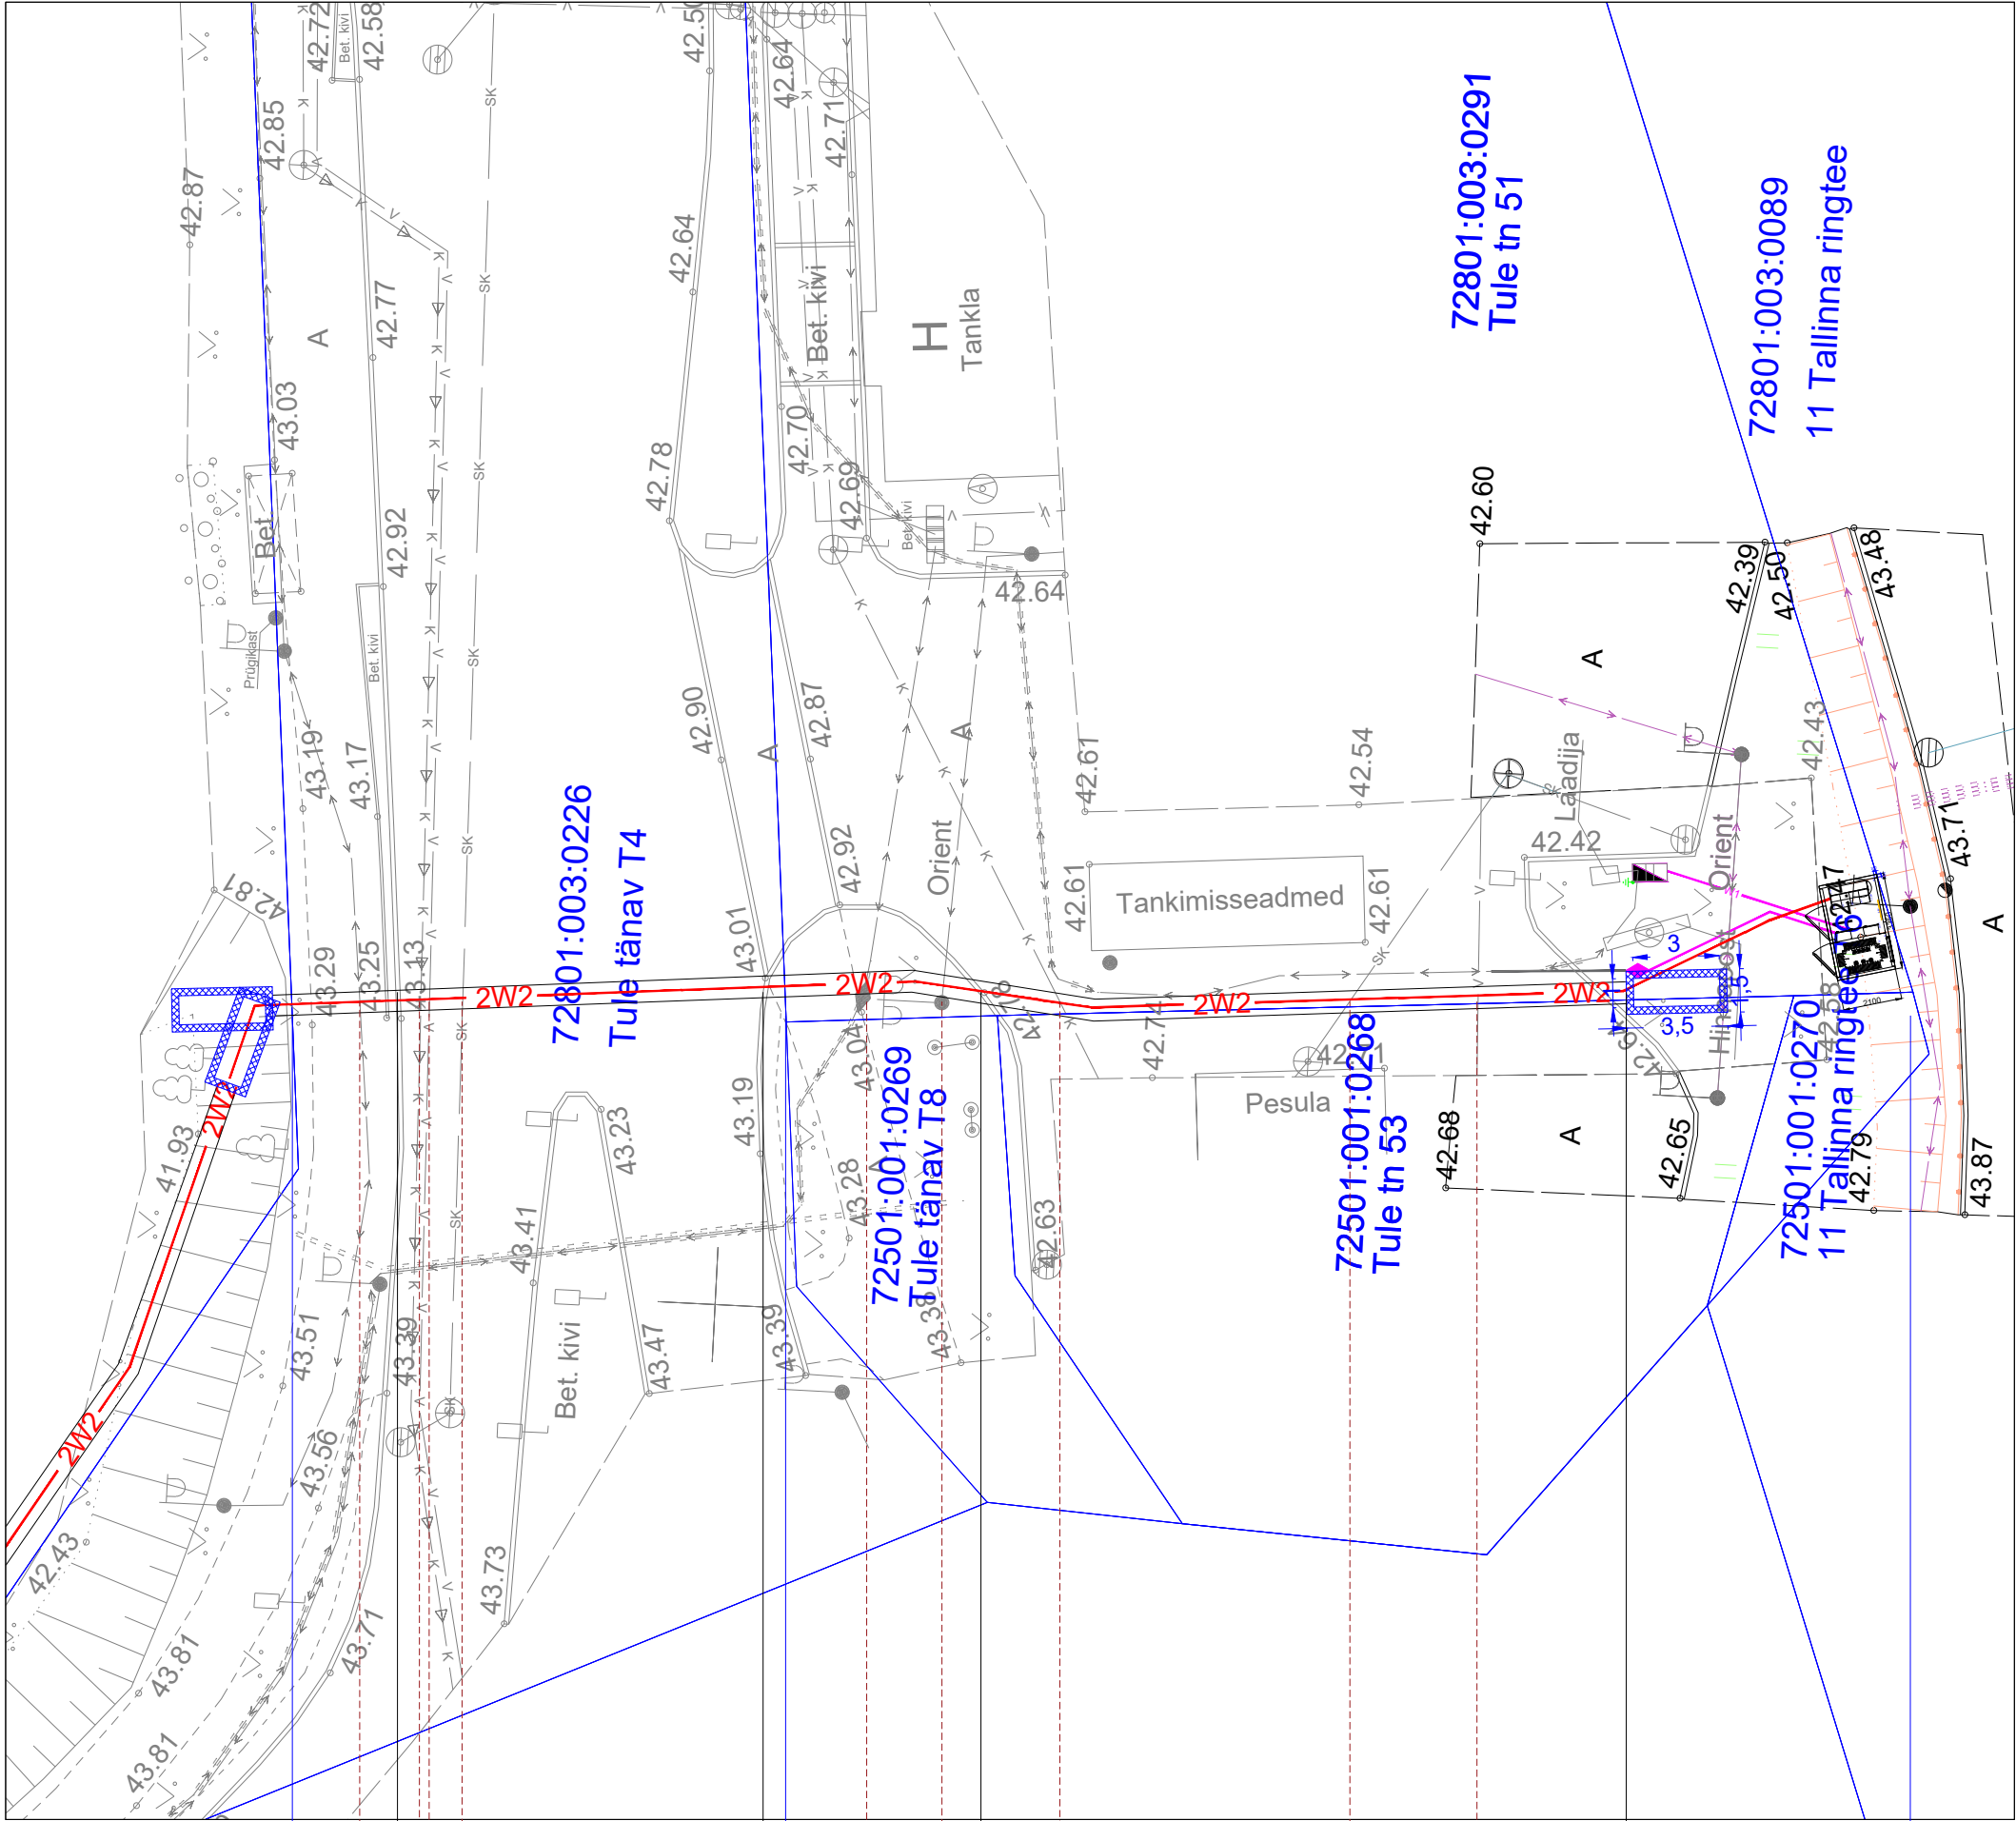

MÄRKUSED:

OI. ristuvate tehnovõrkude sügavused on orienteeruvad-täpne sügavus tuvastada enne puurimist šurfmise teel.  
Puurimiseks vajalikud lahtised kaevikud tähistatakse tööde tegemise perioodil puittähistega ja nende vahele tõmmatud värvilise märkelindiga. Lahtised kaevikud ei tohi olla avatud üle 3 päeva.