ISIKLIKU KASUTUSÕIGUSE SEADMISE PLAAN

Tingmärgid asendiplaanil

- Kinnistu piir Maa-ameti aluses
- Isikliku kasutusõiguse seadmise ala
- 1W2 Projekteeritavad 24 kV kaablid
- Olemasolev kaabel

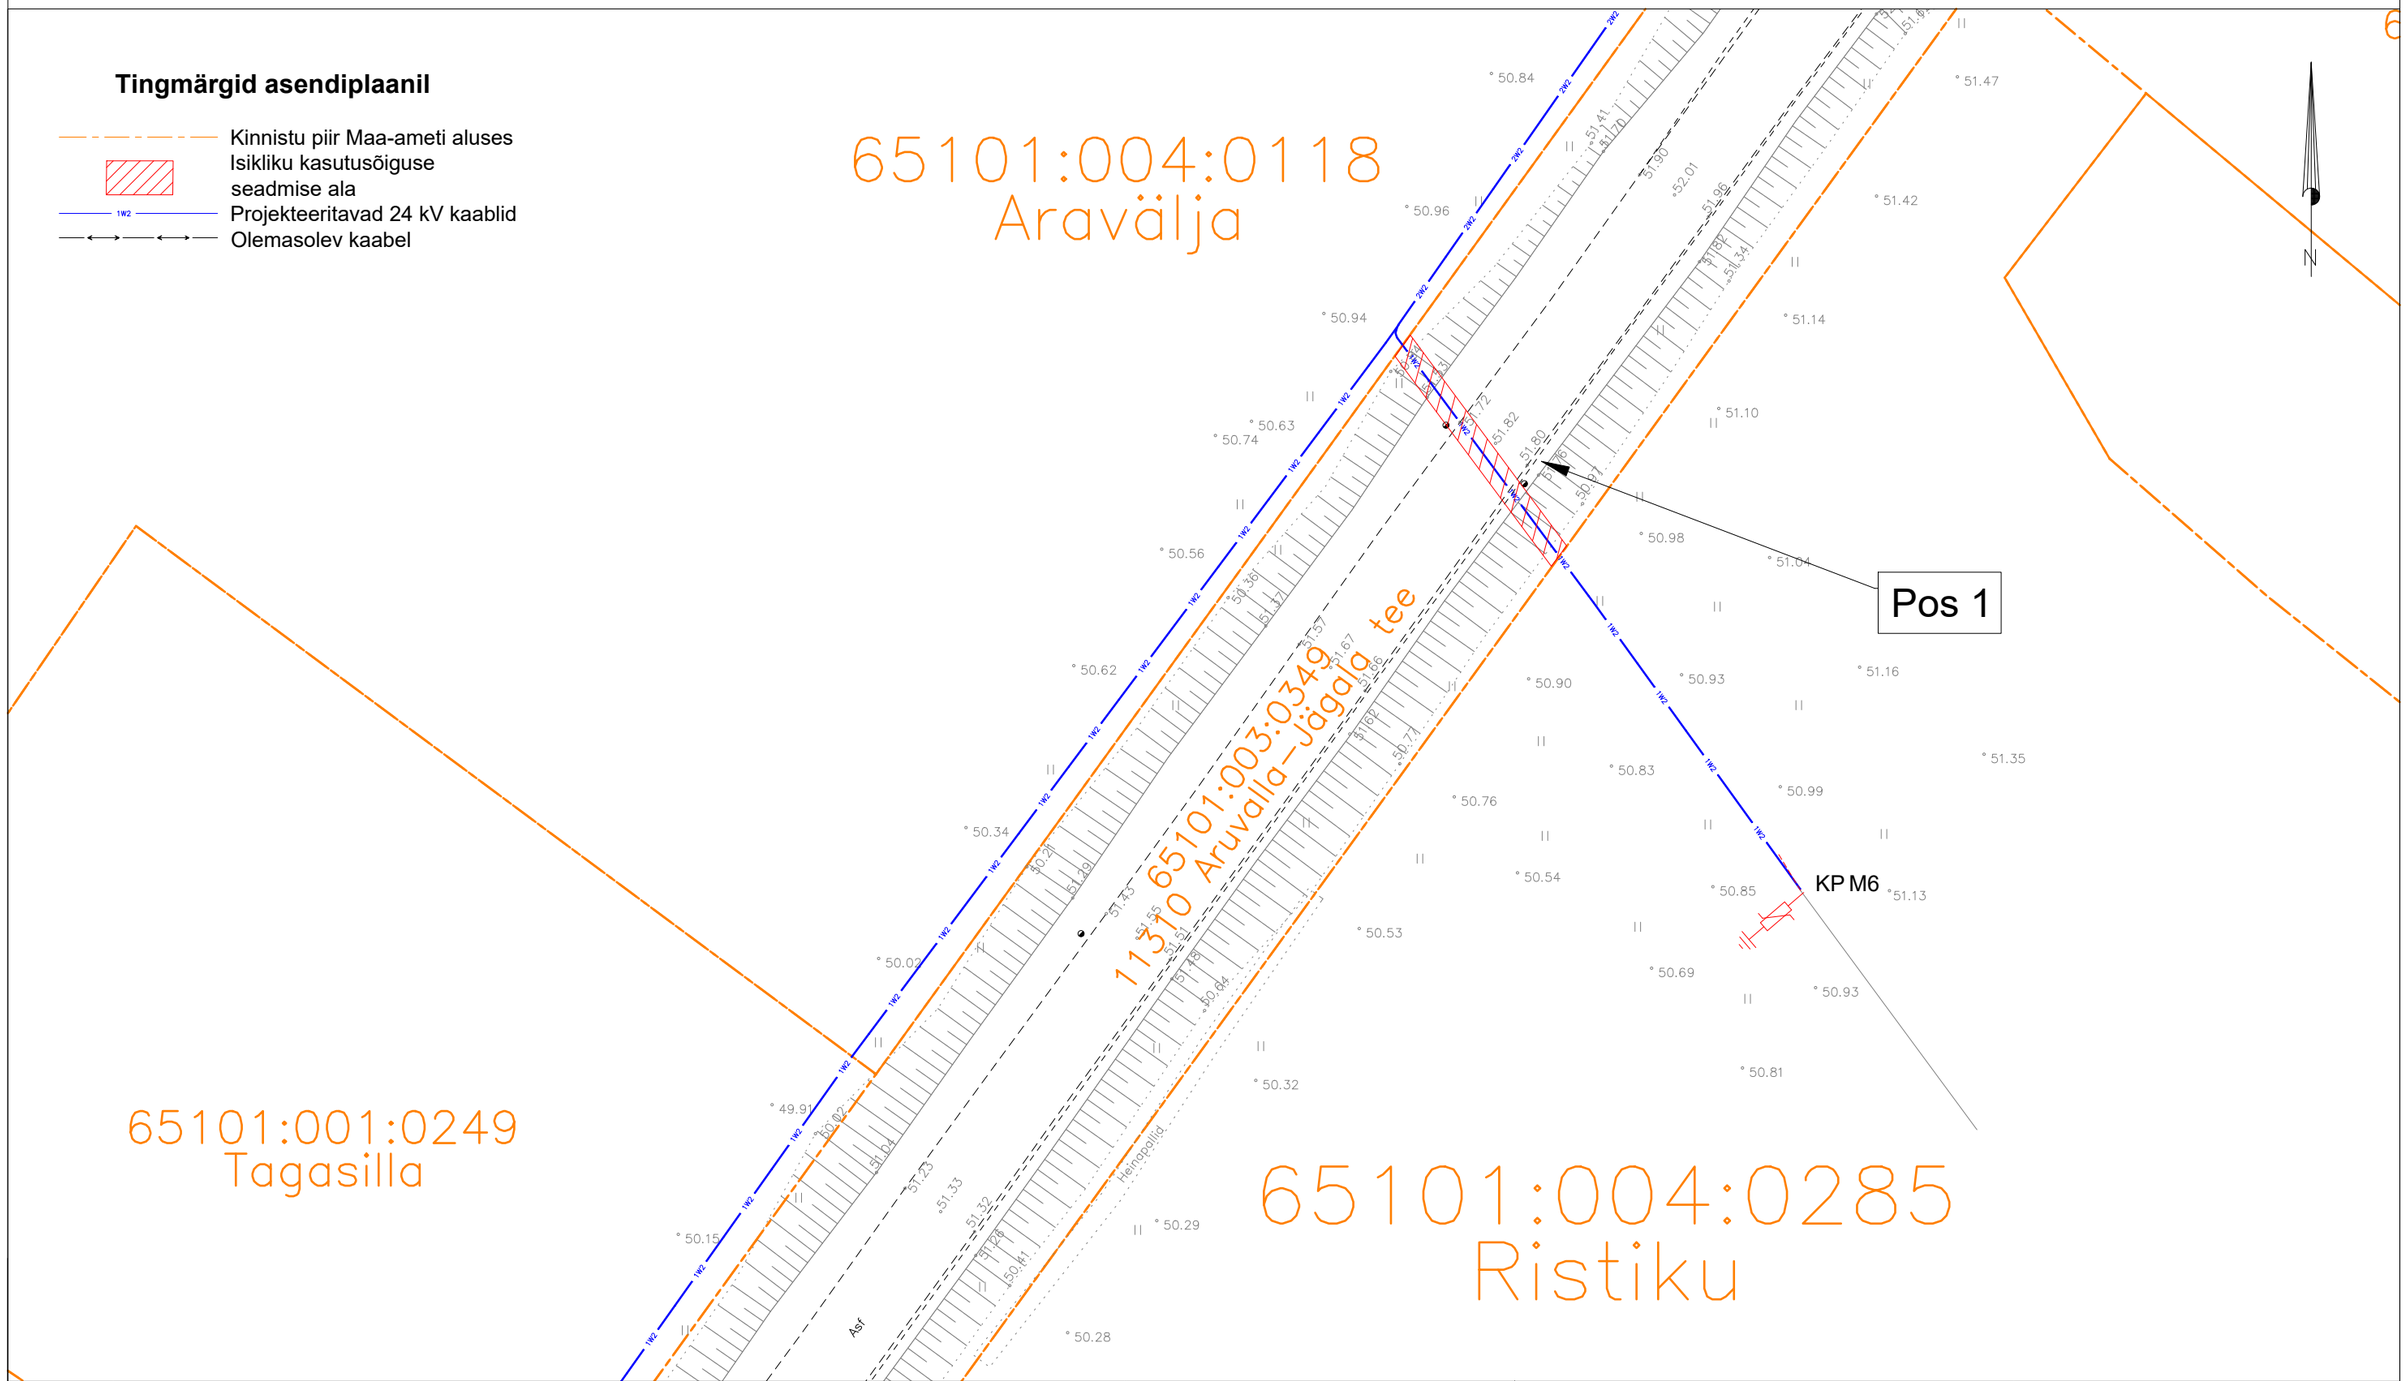

Jrk nr.	Kasutusala pos nr. (plaanil)	Kinnistu registriosa number	Katastriüksse tunnus, nimi	Ala pindala ruutmeetrites m^2	Tellija: elektrilevi Töövõtja: enersense	**Projekt:** IP7548 **Töö nr:** ENS-25-050
						Mõõtkava: 1:500(A3)
1	Pos 1	9234250	65101:003:0349 11310 Aruvalla-Jägala tee	43m^2	Töö nimetus: Kose-Pikavere keskpingevõrgu parendamine	**Plaani koostas:** Liis Tammekand Liis.Tammekand@enersense.com +372 56924605