








ISIKLIKU KASUTUSÕIGUSE SEADMISE PLAAN

Tingmärgid asendiplaanil

-  Kinnistu piir Maa-ameti aluses
-  Isikliku kasutusõiguse seadmise ala
-  Projekteeritavad 24 kV kaablid
-  Olemasolev kaabel

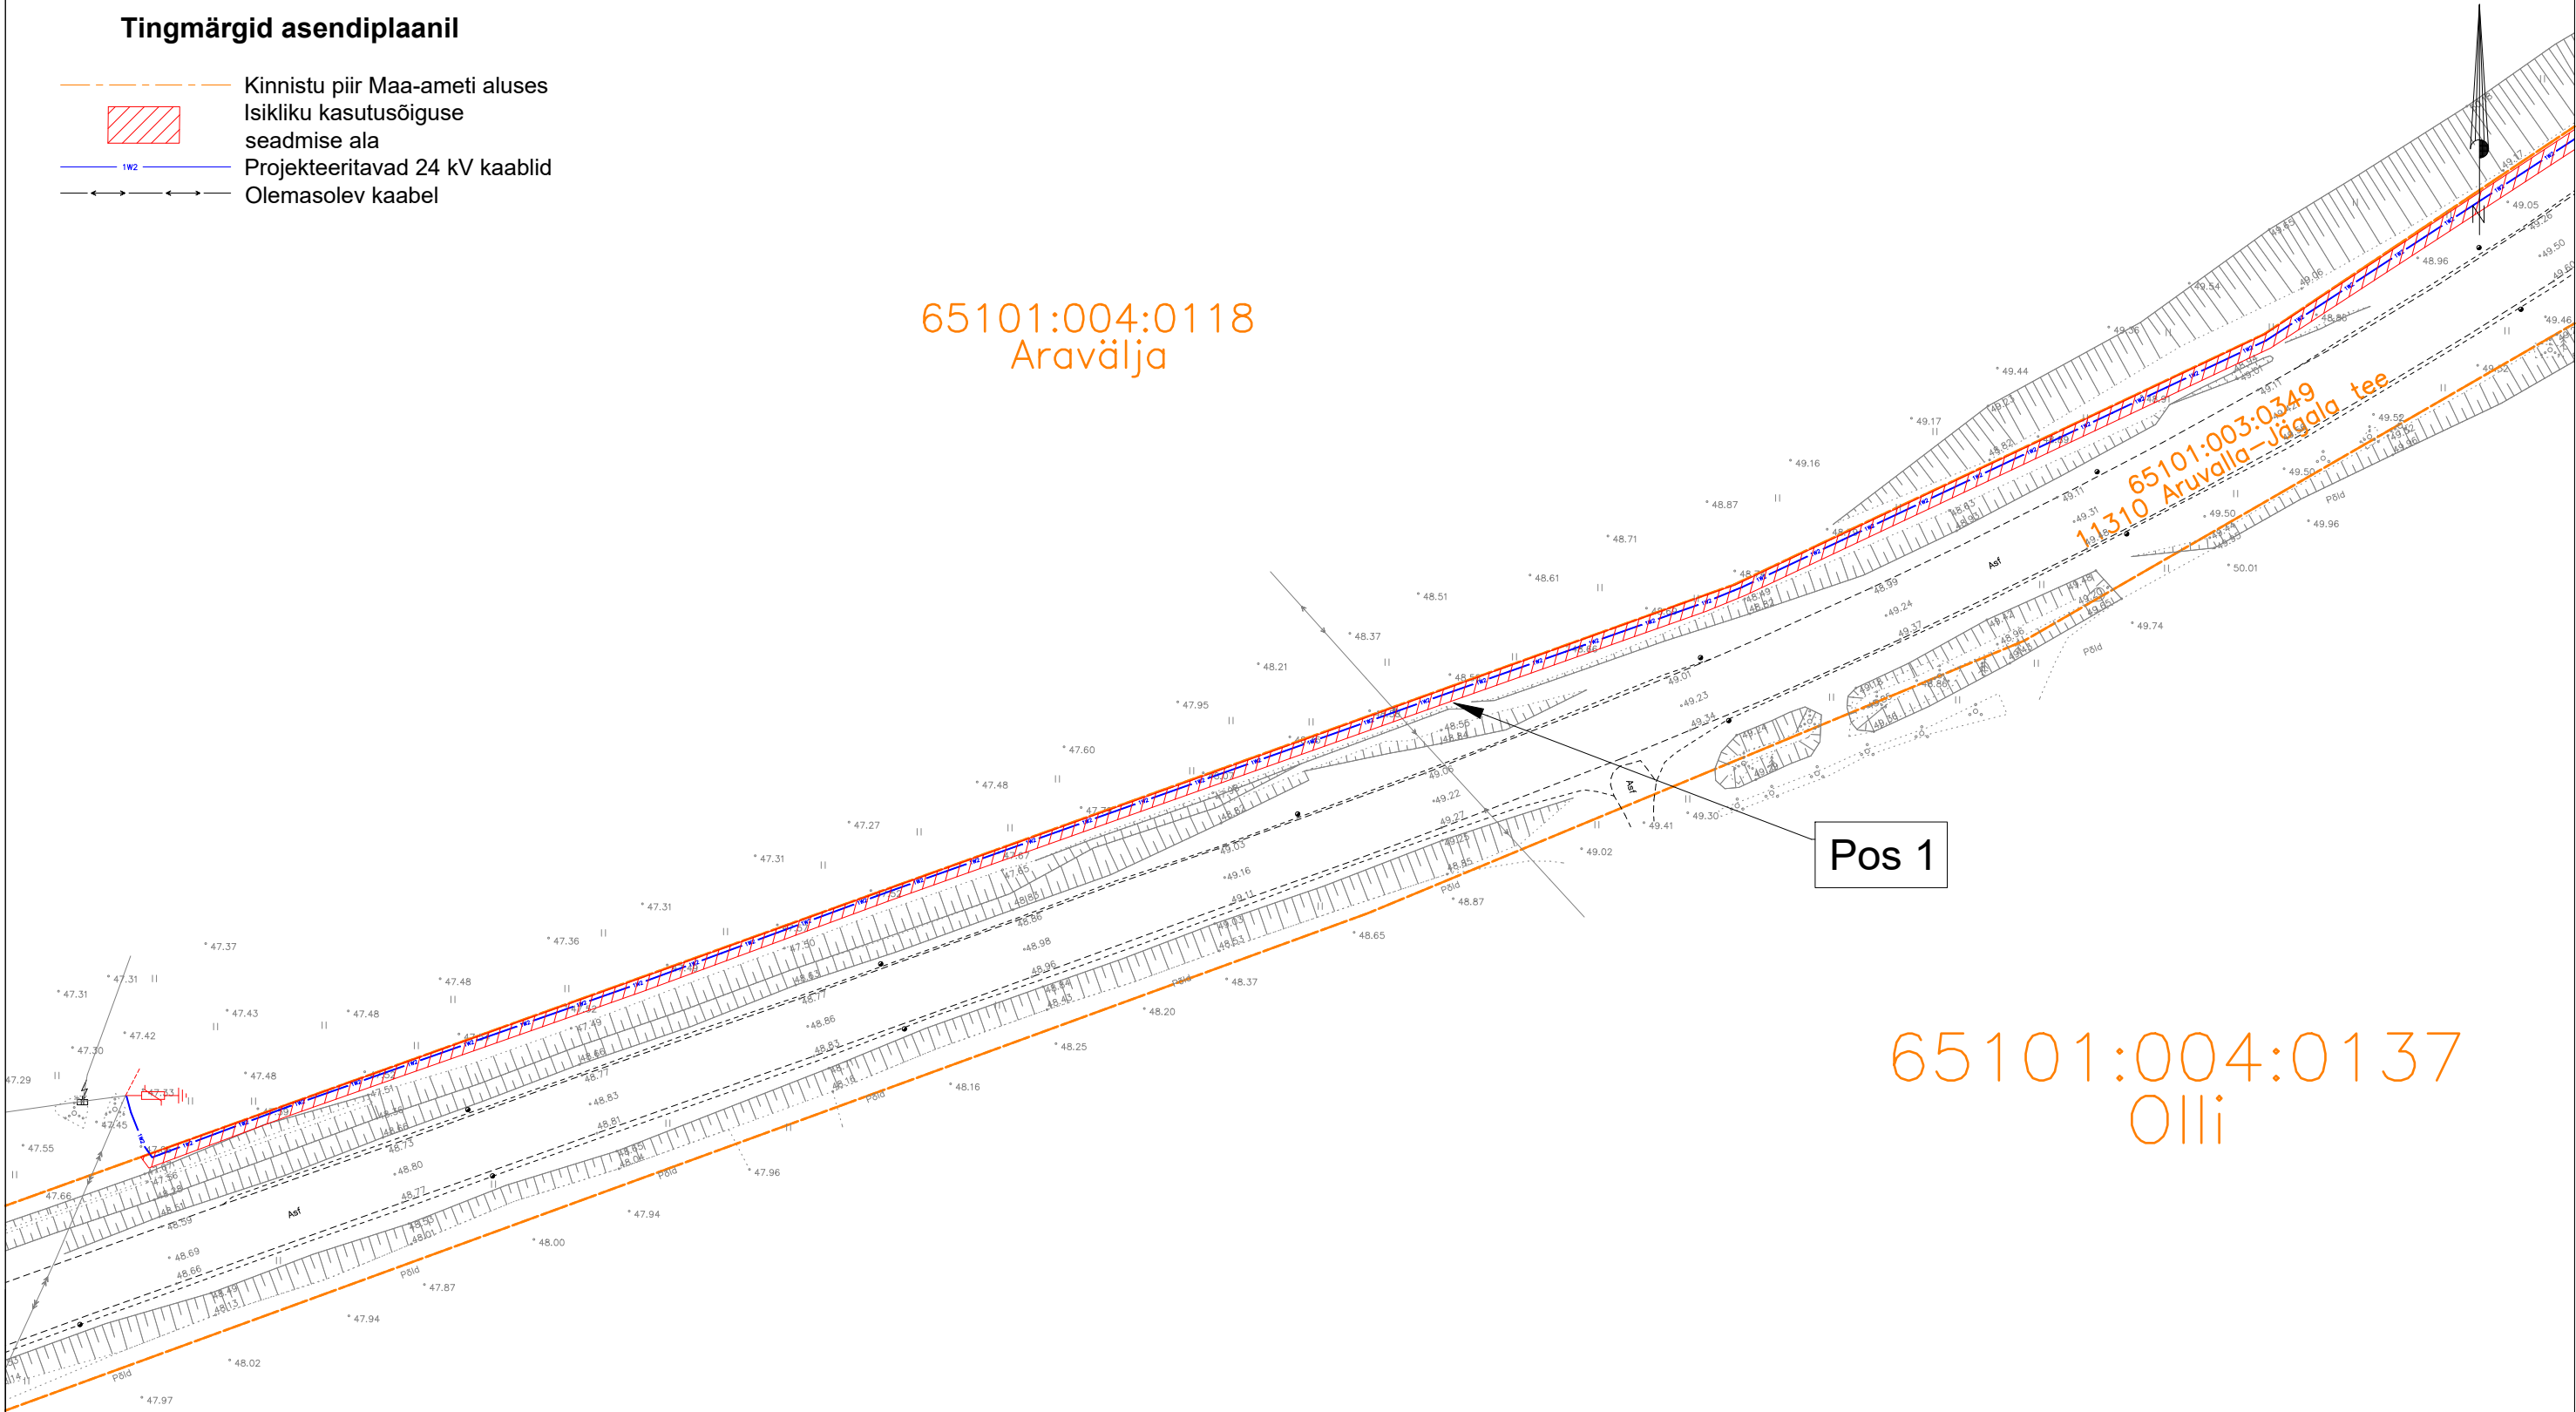

Jrk nr.	Kasutusala pos nr. (plaanil)	Kinnistu registriosa number	Katastriüksse tunnus, nimi	Ala pindala ruutmeetrites m ²	Tellija:  Töövõtja: 		Projekt: IP7548 Töö nr: ENS-25-050
1	Pos 1	9234250	65101:003:0349 11310 Aruvalla-Jägala tee	676 m ²	Töö nimetus: Kose-Pikavere keskpinge võrgu parendamine		Möötkava: 1:750 (A3)
							Plaani koostas: Liis Tammekand Liis.Tammekand@enersense.com +372 56924605