


Lubja tn 4- 3 korrus

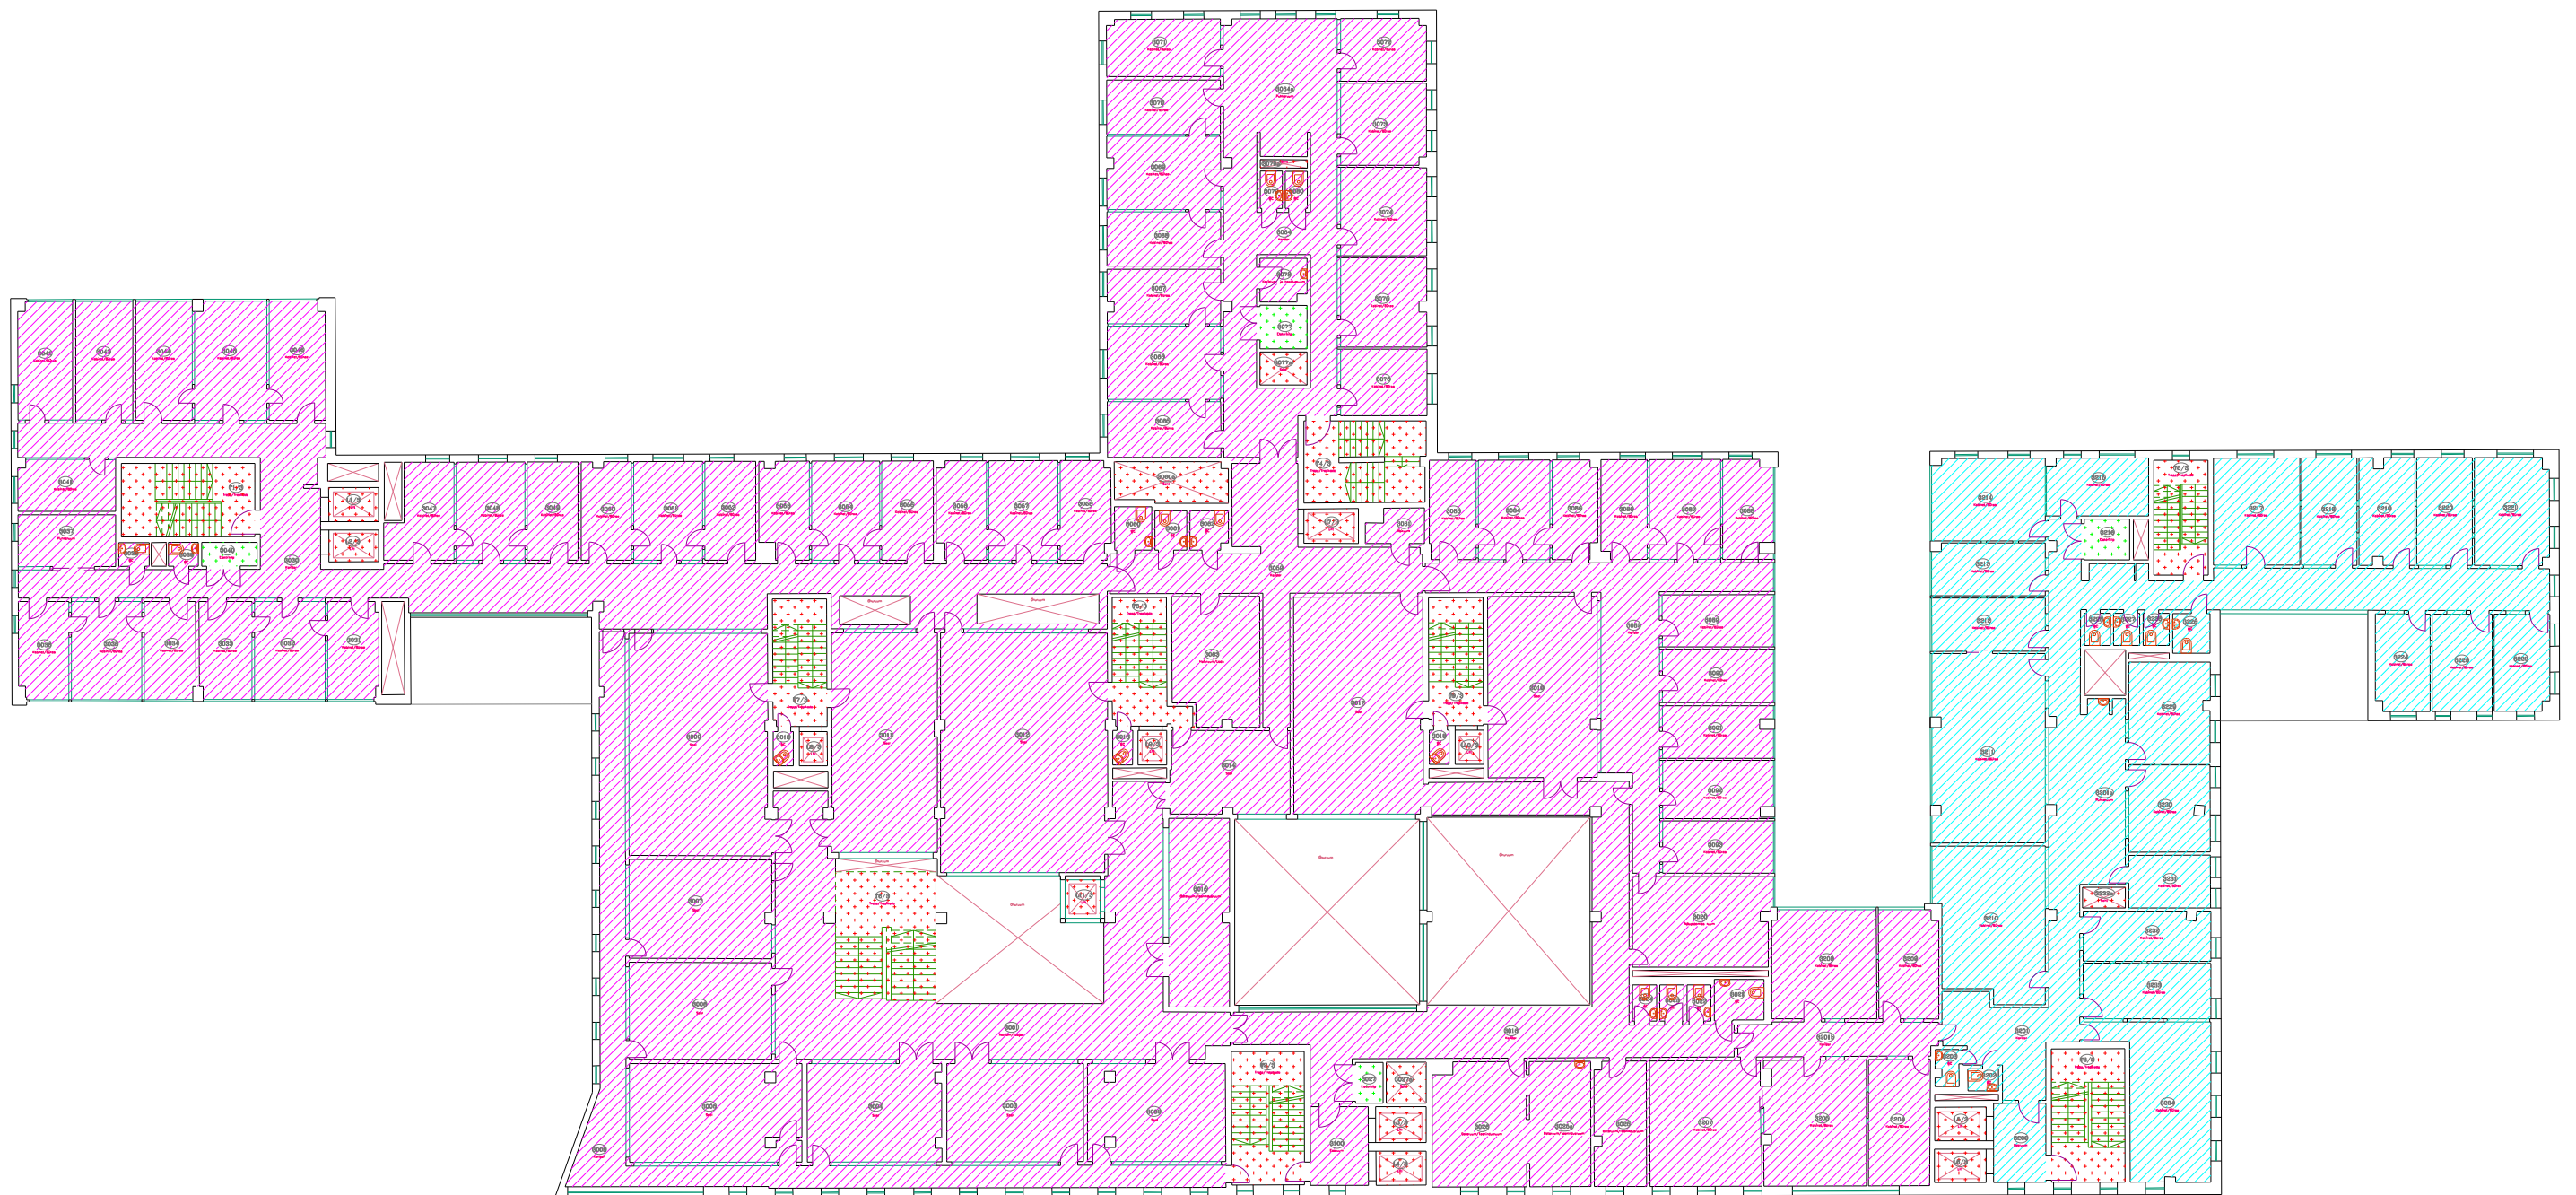

Legend

- | | |
|-------------------------------------|--------------------------|
| Harju Maakohus | Vertikaalsed ühendusteel |
| Registrite ja Infosüsteemide Keskus | Tehnopind |