LÕIGE B - B
M 1:50

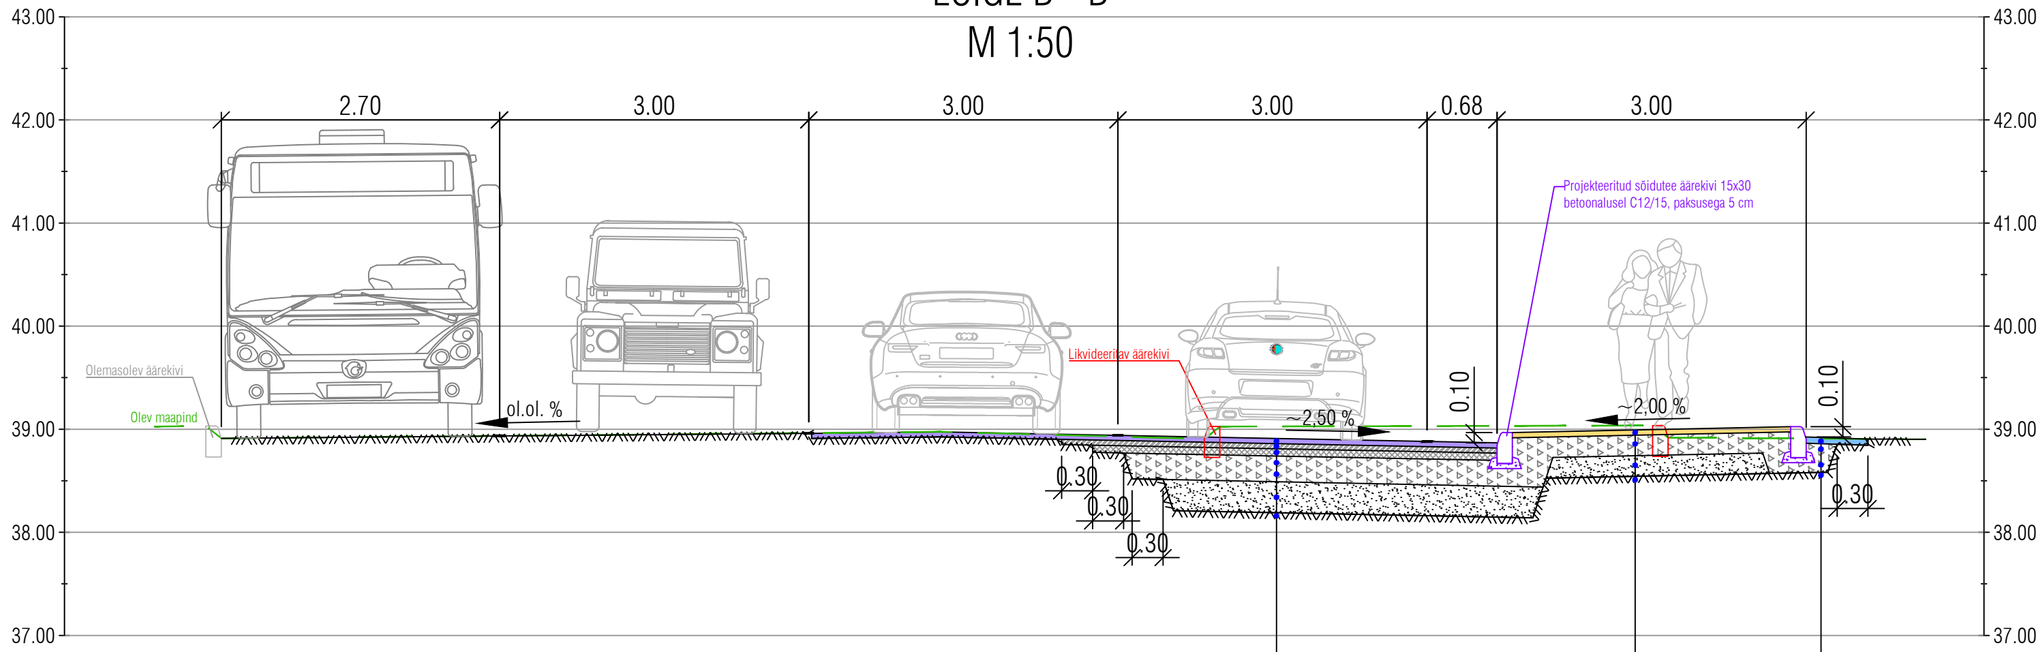

Asfaltbetoon AC 16 surf (jämetäitematerjal: 100% tardkivikillustik), h = 5 cm
Asfaltbetoon AC 16 bin, h = 5 cm
Asfaltbetoon AC 32 base, h = 7 cm
Lubjakivist killustikalus fr. 16/32, kiilutatud fr. 8/12 (E = 170 Mpa), h = 10 cm
Lubjakivist killustikalus fr. 32/64 (E = 170 Mpa), h = 20 cm
Keskliiv (Kf >= 1,0m/ööp, E = 65 Mpa), h = 30 cm
Olemasolev pinnas

Asfaltbetoon AC 8 surf (jäметäitematerjal: 45% tardkivikillustik), h = 5 cm
Lubjakivist killustikalus fr. 16/32, kiilutatud fr. 8/12, E=140 Mpa, h = 20 cm
Keskliiv (Kf >= 1,0 m/ööp, E=65 Mpa), h = 20 cm
Olemasolev pinnas

Asfaltbetoon AC 12 surf (jäметäitematerjal: 100% tardkivikillustik), h = 6 cm
Killustikalus fr. 16/32, kiilutud fr. 8/12+12/16 (E=170 Mpa) , h = 10 cm
Killustikalus fr. 32/64 (E=170 Mpa) , h = 15 cm

Sõidutee katend peab vastama järgnevatele nõuetele:
AC 12 surf: C50/30, LA35, NR, FNaCl4
AC 16 surf: C100/0, LA25, AN10, FNaCl4
AC 16 bin: C50/10, LA25, FNaCl4
AC 32 base: C50/10, LA30, F4
Killustikalus fr. 16/32: Gc80/20; C=90/3; LA=30; FI=20; f4; F4
Killustikalus fr. 32/64: Gc80/20; C=50/10; LA=35; FI=35; f4; F4

Jalgtee katend peab vastama järgnevatele nõuetele:
AC 8 surf: C50/30, LA35, F4
Killustikalus: Gc80/20; C=50/30; LA=35; FI=35; f4; F4

MÄRKUSED:
1. Asendiplaani aluseks on kasutatud RM Grupp OÜ poolt teostatud mõõdistustööd nr. G23-002 (03.2023). Koordinaadid süsteemis L-EST97, kõrgused EH2000 süsteemis.
2. Liinikaitsevööndis töötamine kooskõlastada trassivaldajatega, näidata ära kasutatav tehnika.
3. Kohtades, kus kaeviku kalle erandjuhul oleks vaja teha järsem kui 3:1 tuleb kaevetööde teostamisel kaeviku serv kindlustada punnseinaga (vaiseinaga).
4. Sõidutee profileeriva kihi kulu selgub ehituse käigus.
5. Puu juurestiku kaitsealal teostada kaevetööd ainult käsitsi.
6. Alused ja katted rajada vastavalt "Tee ehitamise kvaliteedi nõuded" (Vastu võetud 03.08.2015 nr 101) ning "Asfaldist katendikihtide ehitamise juhisele TA 2021".
7. Kui kaevetööde käigus kahjustatakse suuremat ala kui joonisel näidatud, tuleb ka see nõuetekohaselt taastada.
8. Vuukide ehitamisel juhinduda "Asfaldist katendikihtide ehitamise juhise TA 2021".
9. Kasvumulla huumuse sisaldus peab olema vähemalt 3%.Kasvumuld peab olema mineraalmuld (PH 6,5-7), ei tohi sisaldada taimedele kahjulikke jäätmeid ning on tihendatav nii, et ei tekiks vajumisi ja vee lohkusi.Ei tohi kasutada külmunud pinnast. Olemasoleva ja taastatava haljasala piir ühtlustada, taastada niidukõlblikuks. Kasvumuld ei tohi sisaldada kive,killustikku jms.
10. Kaevetööde teostamisel tuleb lähtuda Saue valla kaevetööde eeskirjast (Vastu võetud 25.01.2018 nr 7).

MUUDATUS NR. REV. NR	KUUPÄEV DATE	TEOSTAS DESIGNED BY	ALLKIRI SIGNATURE	MUUDATUSE KIRJELDUS REVISION DESCRIPTION
...	...	...		

ROAD CONSULT

OBJEKTI ASUKOHT / LOCATION OF THE OBJECT:
SAKU ALEVIK, TALLINNA MNT 1 JA 11, HARJUMAA

PROJEKTEERIJA / DESIGNER:
ROADCONSULT OÜ
REG. 12418510
KATUSEPAPI 6, 11412 TALLINN
TEL. +372 51 888 13
info@roadconsult.ee
www.roadconsult.ee

TELLIJA / CUSTOMER:
MERINDORF OÜ
REG. 11057500
TAMMSAARE TEE 47, 11316 TALLINN
TEL. +372 664 56 65
merindorf@merindorf.ee

TÖÖ NR / PROJECT NR:	LEHT NR / DRAWING NR:	STAADIUM / STAGE:	MÕÕTKAVA / SCALE:
T23003	AS-4-05.2	TP	1:50

TÖÖ NIMETUS / PROJECT NAME:
KORTERELAMU ÄRIPINDADEGA. TALLINNA MNT 1.
TEED JA TEHNOVÕRGUD. TEEPROJEKT

Insener / Designer	A. Oniščšik		06/03/2024
Kontrollis / Checked	A. Oniščšik		06/03/2024

JOONISE NIMETUS / DRAWING NAME:
LÕIGE B - B

File: T23003_TP_AS-4-05_loige.dwg